
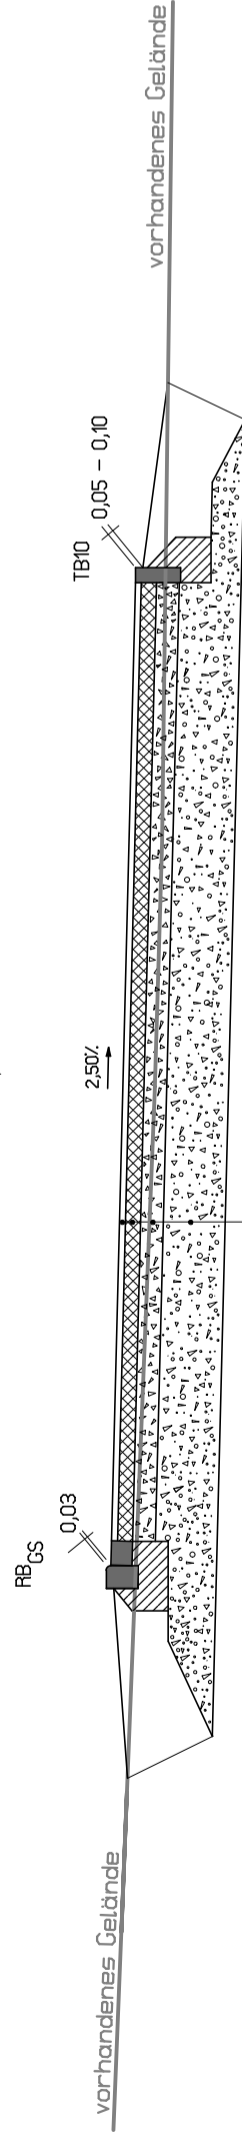


Regelquerschnitt Zufahrt

(A01)

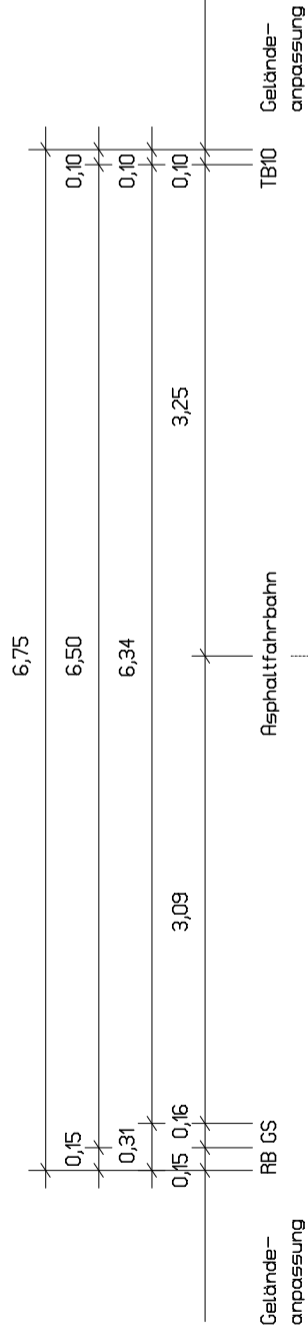

Oberbau Zufahrtsstraße gemäß RStO 12, Tafel 1, Zeile 3, Bk10

4 cm Asphaltdeckschicht AC 11 DN

10 cm Asphalttragschicht AC 32 TN

15 cm Schottertragschicht 0/45, EV2 mind. 150 MN/m²

41 cm Frostschutzschicht 0/45, EV2 mind. 120 MN/m²

70 cm Gesamtaufbau

- HB Hochbord 12/15/30 Beton, grau
- HBmLU Einbau Hochbord mit 10cm breiten Lücken
- RB Rundbord 15/22 Beton, grau
- TB Tiefbord 8/20 Beton, grau
- TB10 Tiefbord 10/30 Beton, grau
- GS Gassenstein 16/16/14

Nr.	Art der Änderung	Datum Name

Datum		Zeichen
bearbeitet:	15.10.2024	
gezeichnet:	15.10.2024	
geprüft:		
geändert:		

Auftraggeber :	Stadtverwaltung Oschatz	Unterlage : 14
	Neumarkt 1 04758 Oschatz	Blatt Nr.: 1
		Stand 15.10.2024

Neubau Zufahrtsstraße und Parkplatz Kita in Oschatz, ST Fliegerhorst	bearbeitet:	
	gezeichnet:	
	geprüft:	
		Maßstab : 1 : 50

aufgestellt : Stadt Oschatz	Planbezeichnung :
	Regelquerschnitt Zufahrt

Oschatz, den	Nur gültig zur Ausschreibung
geprüft :	genehmigt :