


Regelquerschnitt Parkplatz

602

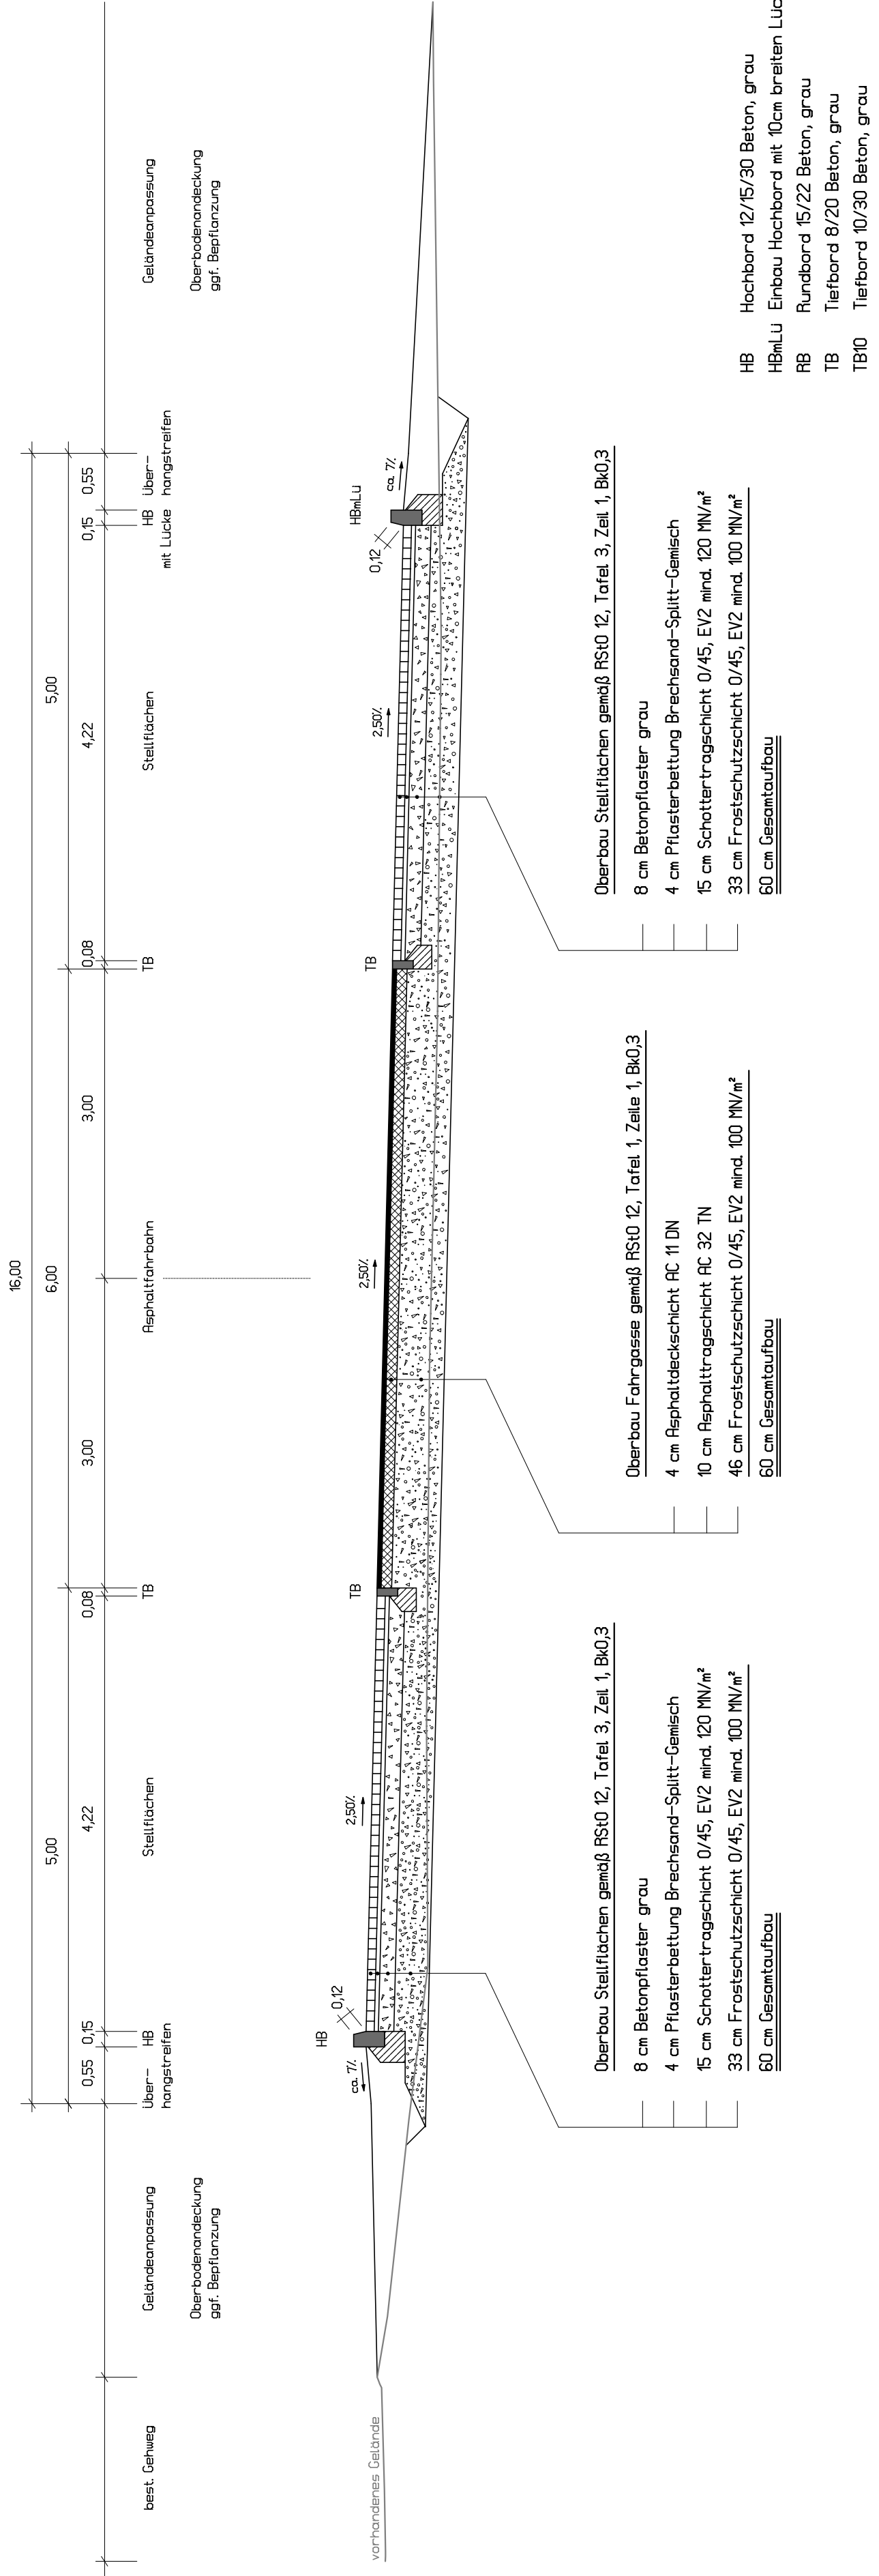

Nr.	Art der Änderung	Datum	Name

bearbeitet:	Datum	Zeichen
	15.10.2024	
	gezeichnet:	15.10.2024
geprüft:		
geändert:		

Auftraggeber :	Stadtverwaltung Oschatz	Unterlage : 14
	Neumarkt 1	Blatt Nr.: 2
	04758 Oschatz	Stand
		15.10.2024

bearbeitet:	Maßstab : 1 : 50	
		gezeichnet:
		geprüft:

aufgestellt :
Stadt Oschatz

Planbezeichnung :
Regelquerschnitt Parkplatz

Oschatz, den
genehmigt :
Nur gültig zur Ausschreibung

- HB Hochbord 12/15/30 Beton, grau
- HBmLU Einbau Hochbord mit 10cm breiten Lücken
- RB Rundbord 15/22 Beton, grau
- TB Tiefbord 8/20 Beton, grau
- TB10 Tiefbord 10/30 Beton, grau