



# Regelquerschnitt 1

nur Radweg/Pflegefahrzeuge

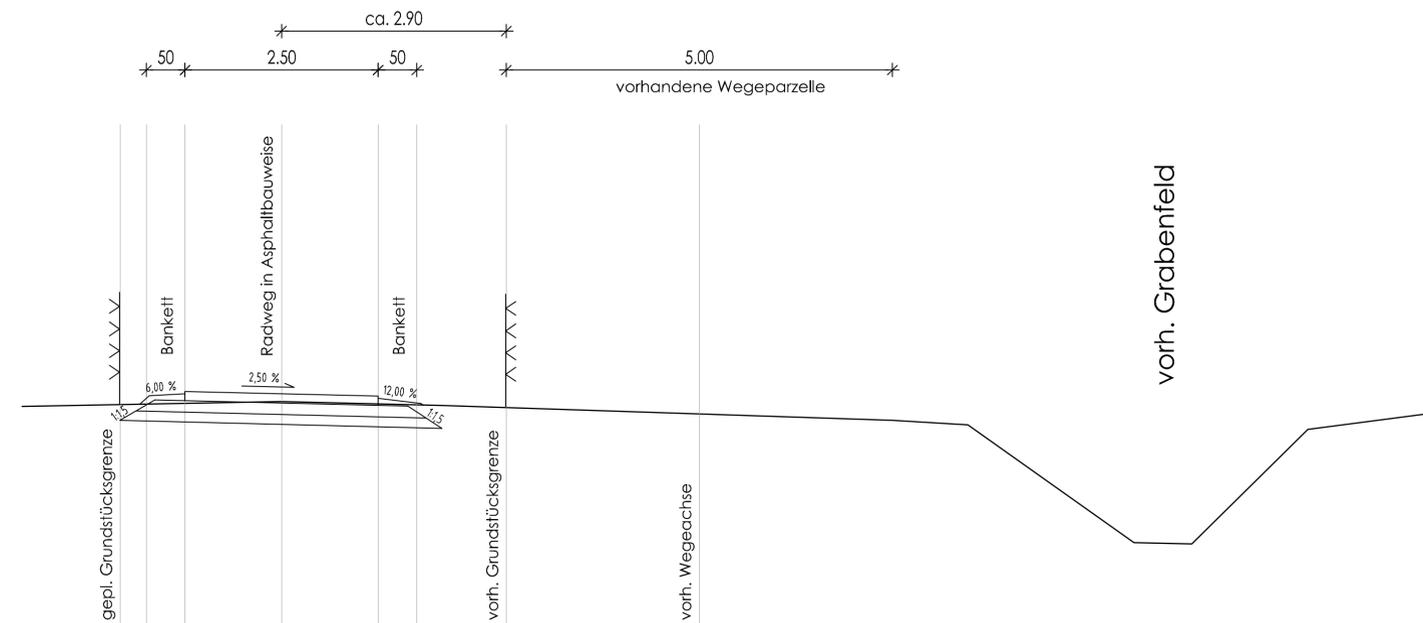

# Regelquerschnitt 2

mit landwirtschaftlicher Nutzung

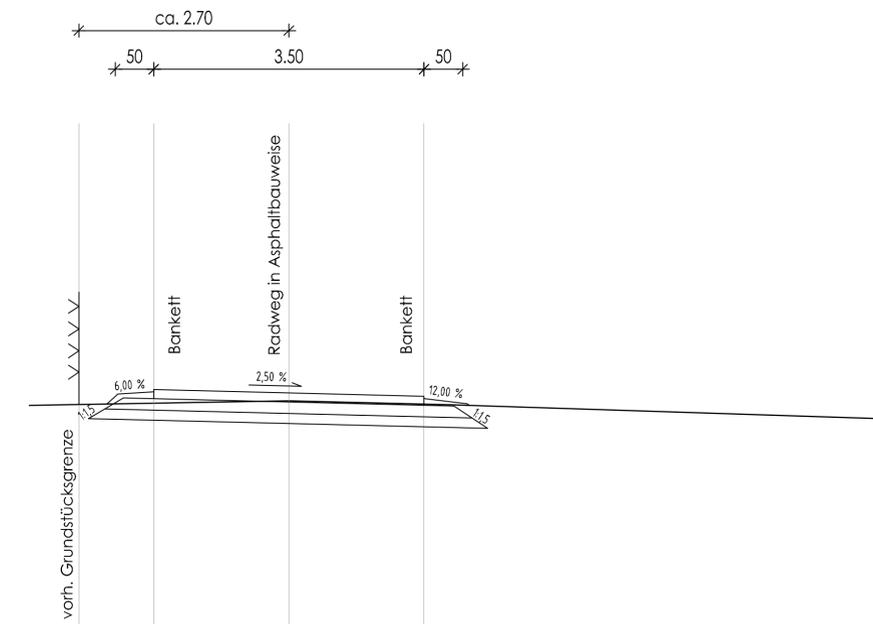

## Radweg/Ländlicher Weg ( in Anlehnung an die RLW DWA A 904 2016/2005 )

RStO 2012, z. B. Tafel 6, Zeile 1

10 cm Asphalttragdeckschicht AC 16 TD

15 cm Schotter- oder Kiestragschicht

15 cm Schicht aus frostunempfindlichem Material

40 cm Gesamtdicke

Untergrundverbesserung lt. Bodengutachten durch Teilbodenaustausch von min. 30 cm je nach Erfordernis, die genaue Stärke ist vor Ausführung mit der Bauleitung abzustimmen

VORHABENSTRÄGER:	
<b>Stadt Pattensen</b>	
Region Hannover	
BAUVORHABEN:	
<b>Neubau des Radwegs</b>	
<b>von Dammstraße bis KGS Pattensen</b>	
PLANBEZEICHNUNG:	AUSSCHREIBUNG
<b>Regelquerschnitte</b>	PLAN NR.: 251-401
	MAßSTAB: 1 : 50
	ANLAGE: 5.1
Sämtliche Maße sind auf der Baustelle von der ausführenden Baufirma zu überprüfen.	