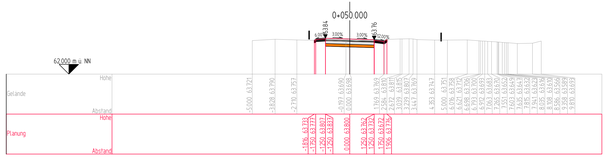

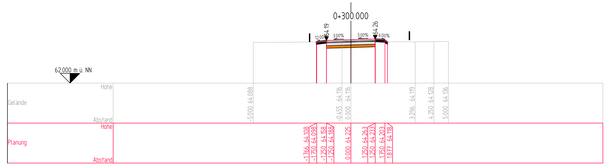

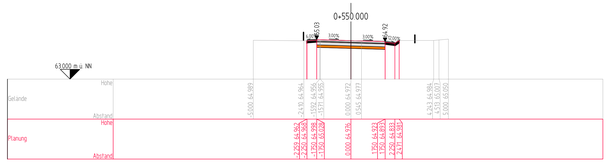

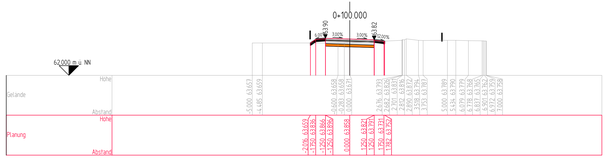

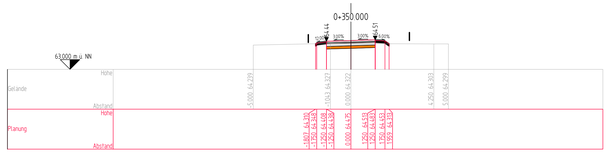

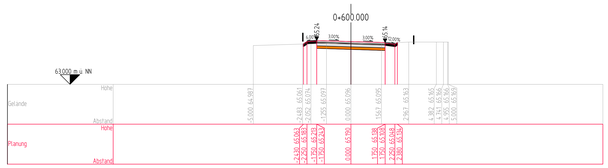

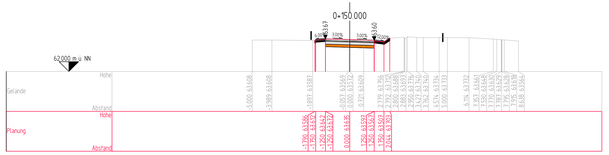

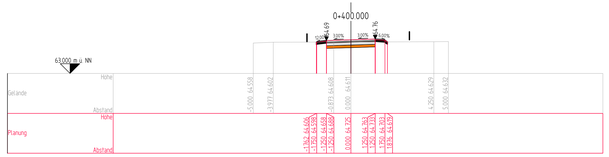

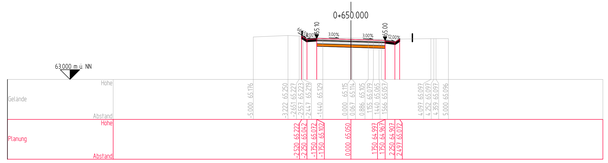

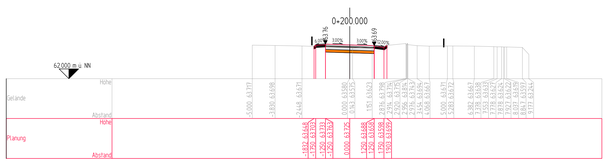

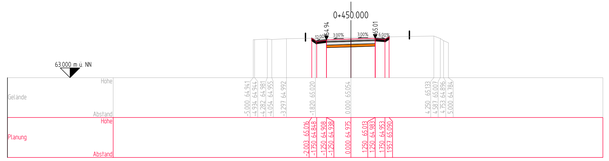

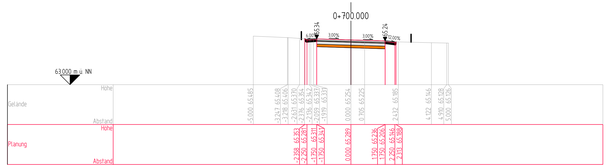

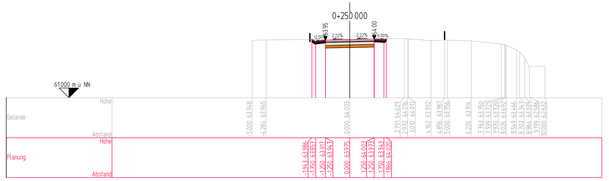

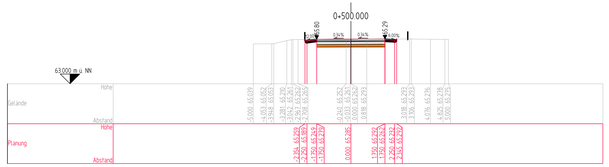

VORHABENSTRÄGER:

Stadt Pattensen

Region Hannover

BAUVORHABEN:

Neubau des Radwegs
von Dammstraße bis KGS Pattensen

PLANBEZEICHNUNG:

Querprofile

AUSSCHREIBUNG

PLAN NR.: 251-301

MAßSTAB: 1 : 100

ANLAGE: 4.1

Sämtliche Maße sind auf der Baustelle von der ausführenden Baufirma zu überprüfen.