


Strang 2 - 13

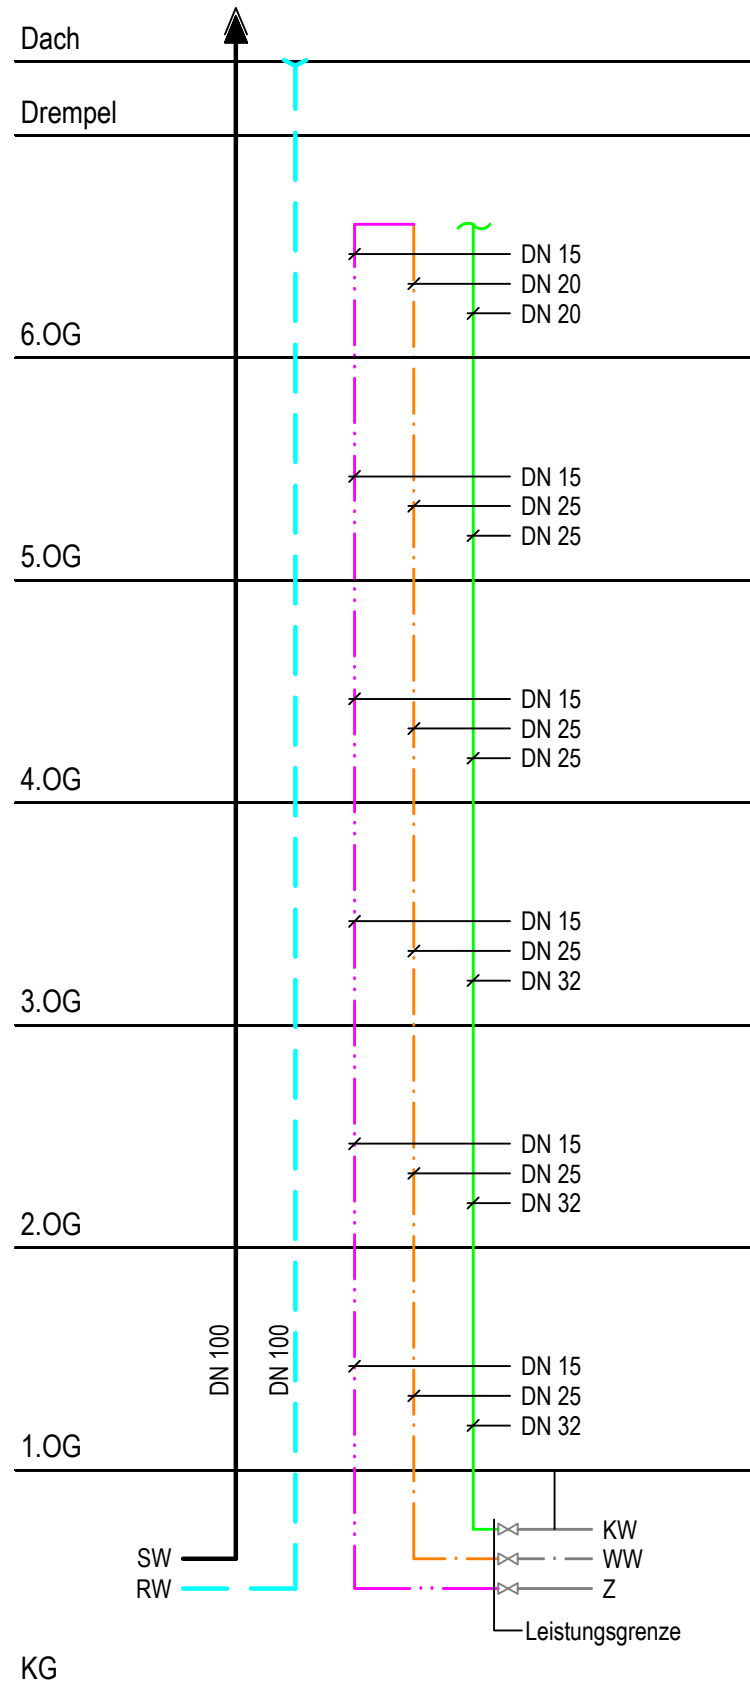

Legende	
	Kaltwasser
	Warmwasser
	Zirkulation
	Schmutzwasser
	Regenwasser

INDEX	DATUM	ÄNDERUNG / ERGÄNZUNG

MABNAHME / PROJEKT Strangsanierung Selliner Straße 1 in 04207 Leipzig		PROJEKT-NR 55-24-418
PLANINHALT Strangschemata / Strang 2-13 Sanitärinstallation		KGR 410
PLANSTAND Ausführungsplanung	MAßSTAB 1:100	FORMAT A3
FACHPLANER Ingenieurbüro A. & W. Bittermann Kantstraße 2, 04275 Leipzig Tel.: 0341 - 8 62 28 58, Fax: 0341 - 8 61 79 60 Email: IB-Bittermann@t-online.de	PLAN-NR S01	CODIERUNG PLANINHALT STRS
BAUHERR Leipziger Wohnungs- und Baugesellschaft mbH Wintergartenstraße 4, 04103 Leipzig Tel.: 0341 - 99 22 0, Fax: 0341 - 99 22 17 99 Email: kontakt@lwb.de	PLANSTAND AFU	BEARB.STAND P
BEARBEITET/GEZEICHNET A. Bittermann	PLANDATUM 16.10.2024	UNTERSCHRIFT