



zugehörige Pläne:

001	Gesamtzeichnung
002	Bauphasenplan
011	Schalplan Kopfbalken
012	Schalplan Überbau

Alle Maße sind am Bau zu überprüfen und bei Abweichungen dem Planer mitzuteilen.

Höhenbezug : DHHN 16 Lagebezug : ETRS89 - UTM33

Übersichtsgrundriss M 1:100

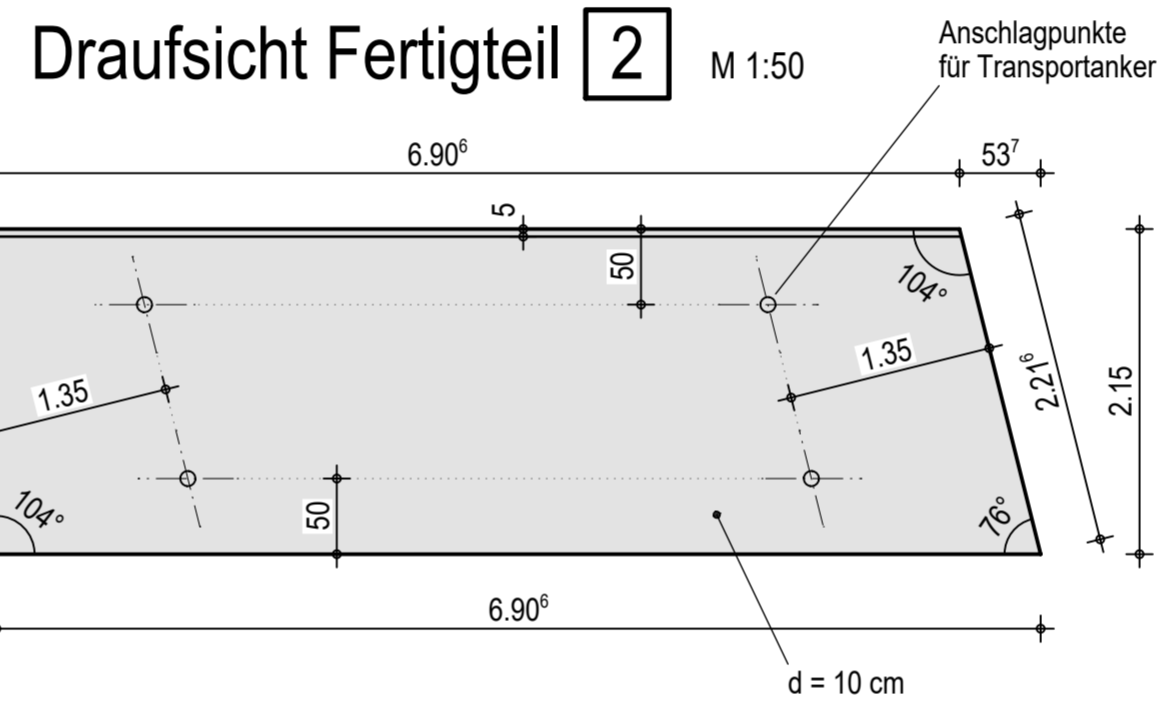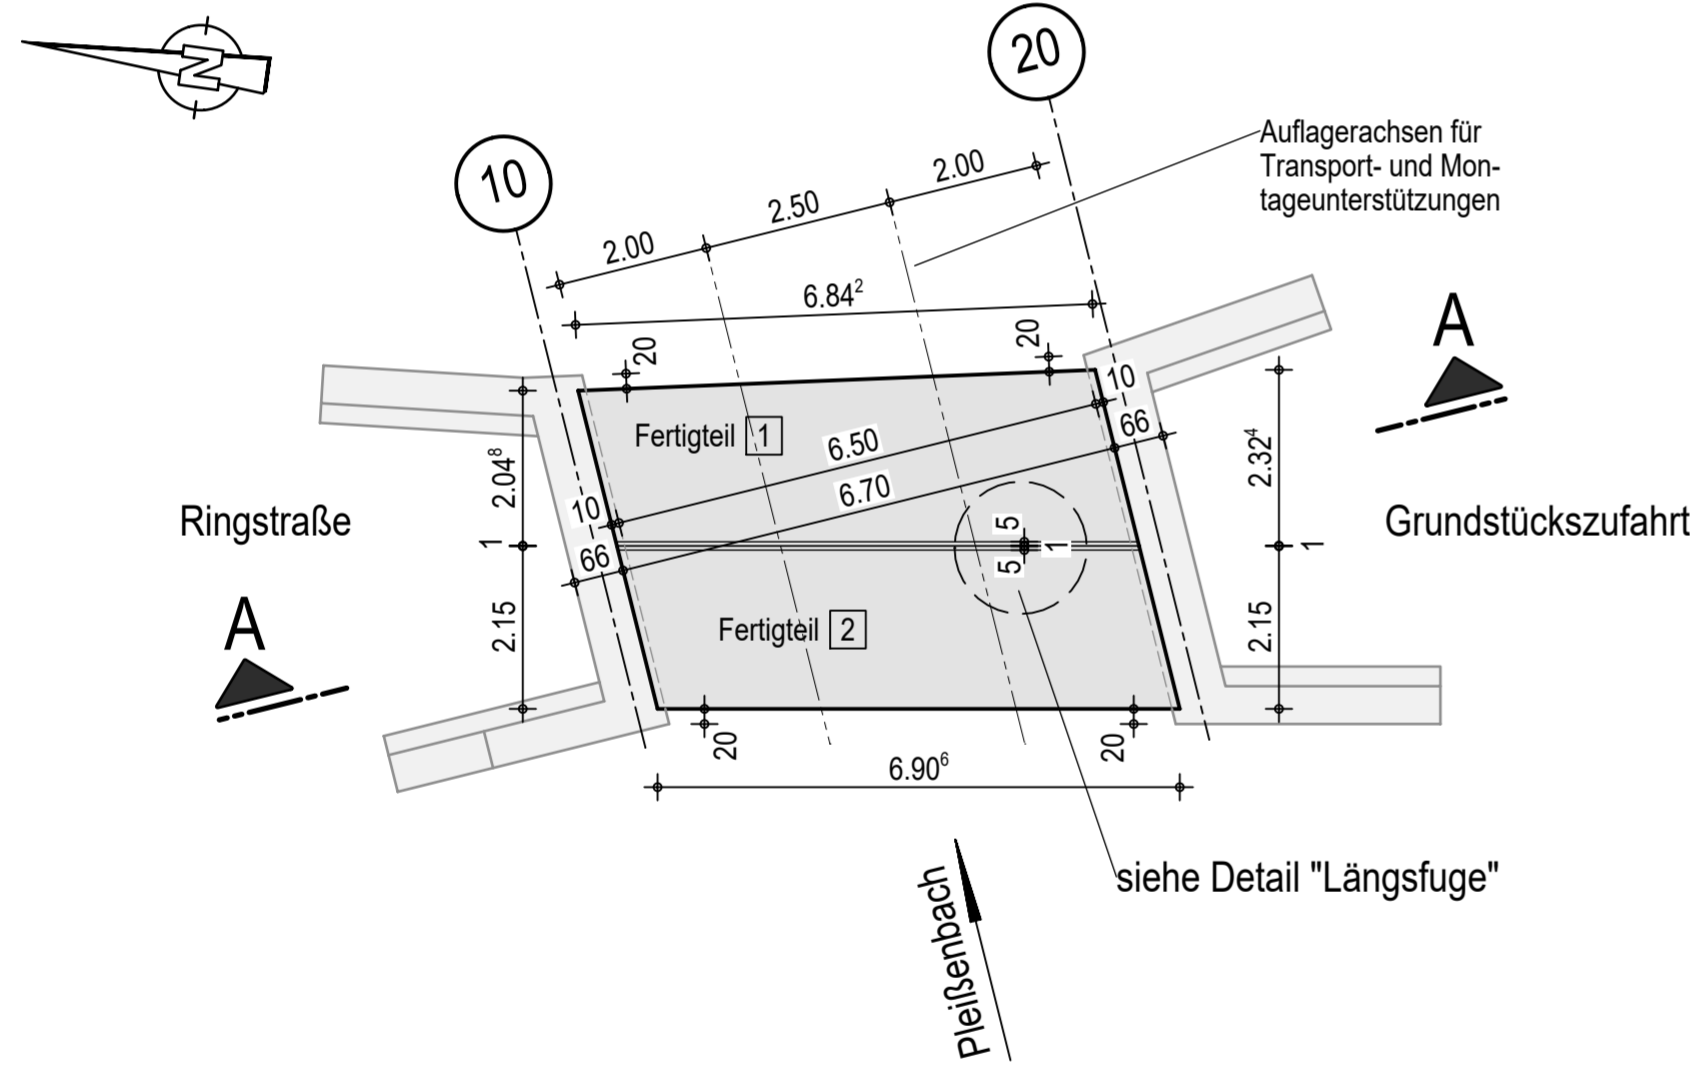

Baustoffe :

- Beton C 35/45 XC3, XD1, XF2, WA gemäß ZTV-ING
- Betonstahl B 500 B

Schalung Sichtflächen (Unterseite Fertigteile) :


- glatte Schalung

Anforderungen an Sichtbetonklasse SB2 nach DBV-Merkblatt "Sichtbeton" !

Alle Längskanten der Unterseite sind 1⁵/1⁵ cm zu brechen !

Transportanker nach Wahl des AN.
Alternativ Transport mit Schlaufen möglich, Anschlagpunkte analog.

Detail Längsfuge Fertigteil M 1:5

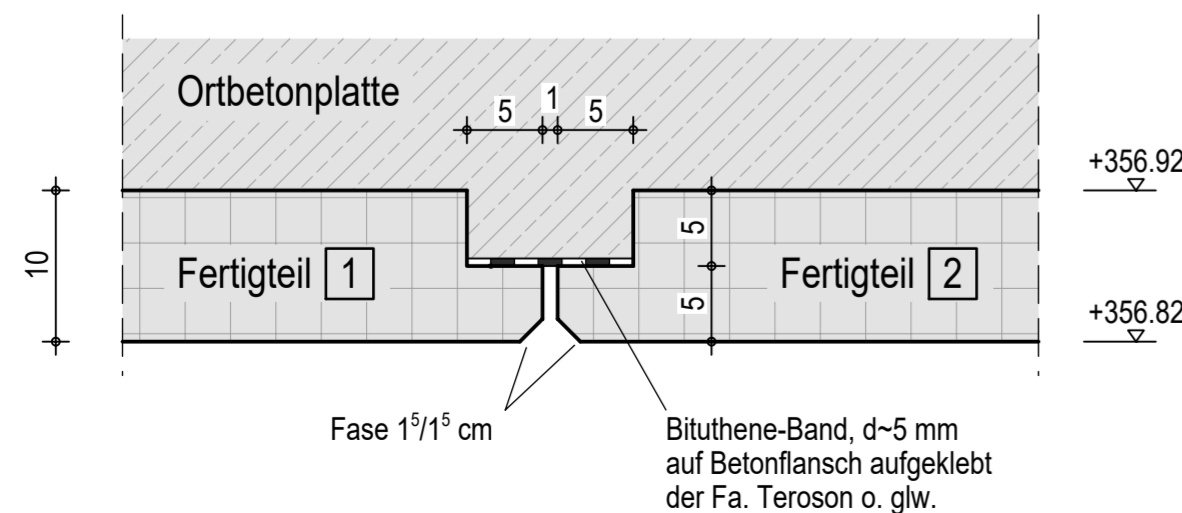

Übersichtsskizze :

Index	Planänderung	Datum	Planer/Koordinator
a			
b			
c			
d			
e			

In bautechnischer Hinsicht geprüft (S4-St-PrüfVO) Vertraglich geprüft :

(siehe Prüfbericht vom den von)

(Bearbeiter) (Prüfingenieur) (Auftraggeber)

Die Gleichstellung dieses Planes mit den Prüfplänen des Prüflingenieurs sowie die Berücksichtigung der Eintragungen des AG wird bestätigt.

Als Ausführungsplan gekennzeichnet Die Übereinstimmung dieses Planes mit der Bauausführung wird bestätigt.

Chefmitz den Limbach-Oberfrohna, den den

(Auftragnehmer) (Auftraggeber) (Auftragnehmer)

Straßenbauverwaltung

Große Kreisstadt Limbach-Oberfrohna
Tiefbauamt
Rathausplatz 1, 09212 Limbach-Oberfrohna

Baumaßnahme	Bauwerksnummer
Ersatzneubau BW 4/4 zur Obstkellerei i. Z. Ringstraße und Rückbau BW 4/6 zur Schlosserei Schuffenhauer	km
Art des Planes/Bauteil	Maßstab
Ersatzneubau BW 4/4 Schal- und Verlegeplan Fertigteile	1 : 5, 1 : 50, 1 : 100
Projekt-Nr.: 04073	Plannummer
H/B = 420 / 730 (0.31m²)	014
	Index

