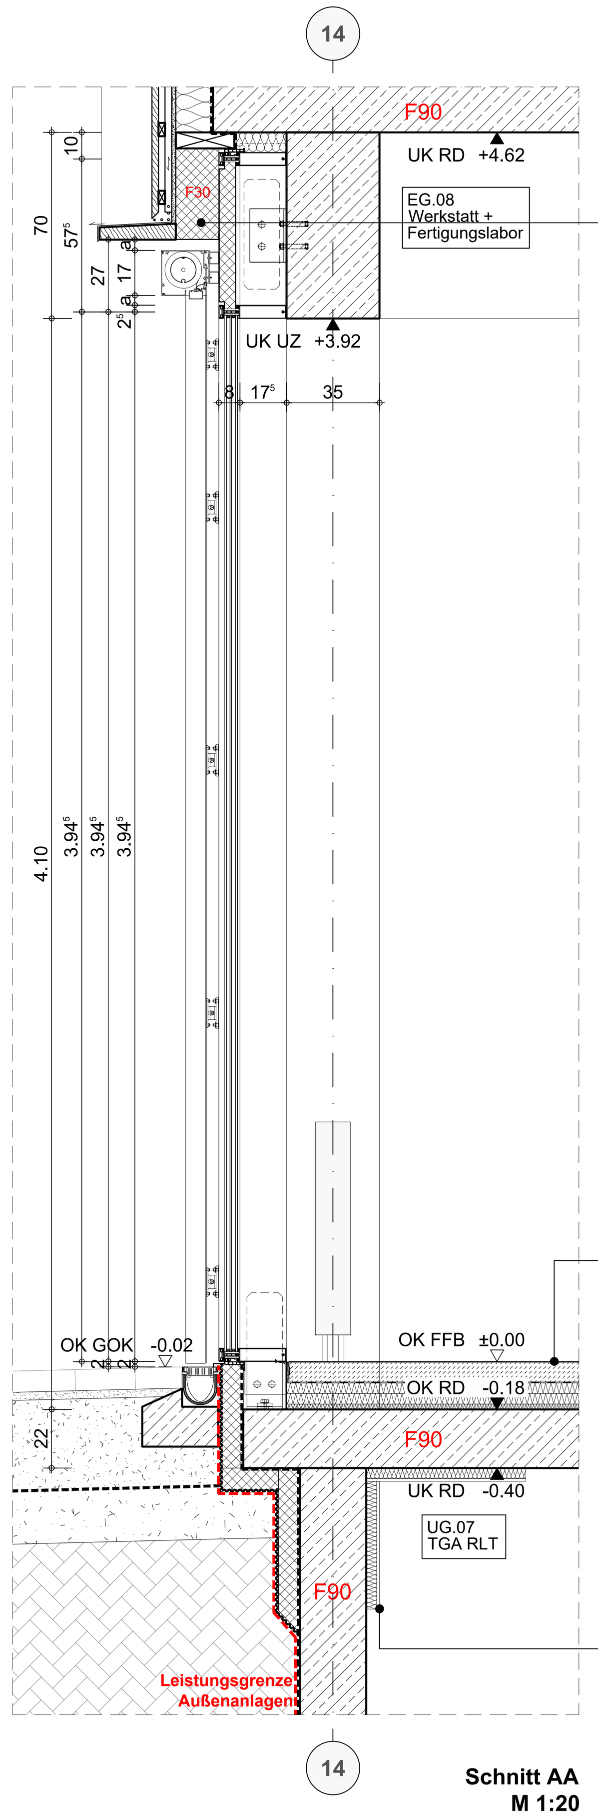

Schnitt AA
M 1:20

Außenliegender Sonnenschutz

- Sonnenschutzmarkise als Aufsatzkonstruktion
- Schienenführung
- Reihenmontage
- Abstandsmontage
- motor. betrieben
- Schienen Farbe RAL 9004 (Signalschwarz) gemäß Gestaltungskonzept
- Behang gemäß Bemusterung und Gestaltungskonzept
- Vorhaltung Durchführung Elektrik (Rohbau) mit Leerrohr, Verortung gemäß Fachplanung ELT
- Steuerung / Übergabepunkt Los ELT

Werkstatttüren

- zweiflügelige Tür
- außenöffnend
- ein Flügel OTS
- zweiter Flügel Feststellanlage
- Füllung flügelüberdeckend zweiseitig
- Füllung flächenbündig
- seitliches Festfeld, beidseitig
- Aluminium
- Farbe RAL 9004 (Signalschwarz) gemäß Gestaltungskonzept
- Panikschloss nach DIN EN 179 gemäß Brandschutzkonzept

Bodenaufbau

- gemäß Detailplanung D.4.0x

Außenanlagen

- gemäß Planung Außenanlagen

Perimeterdämmung

- Polystyrol-Extruderschaumstoff
- gemäß Wärmebrückenberechnung
- Wärmeleitfähigkeitsgruppe 035
- d = 80 mm
- Schutz durch davorliegende Noppenbahn

weißzementgebundene Holzwolle Mehrschichtplatte

- mit Steinwollekern
- nicht brennbar
- gemäß Wärmebrückenberechnung
- Wärmeleitfähigkeitsgruppe 035
- d = 50 mm

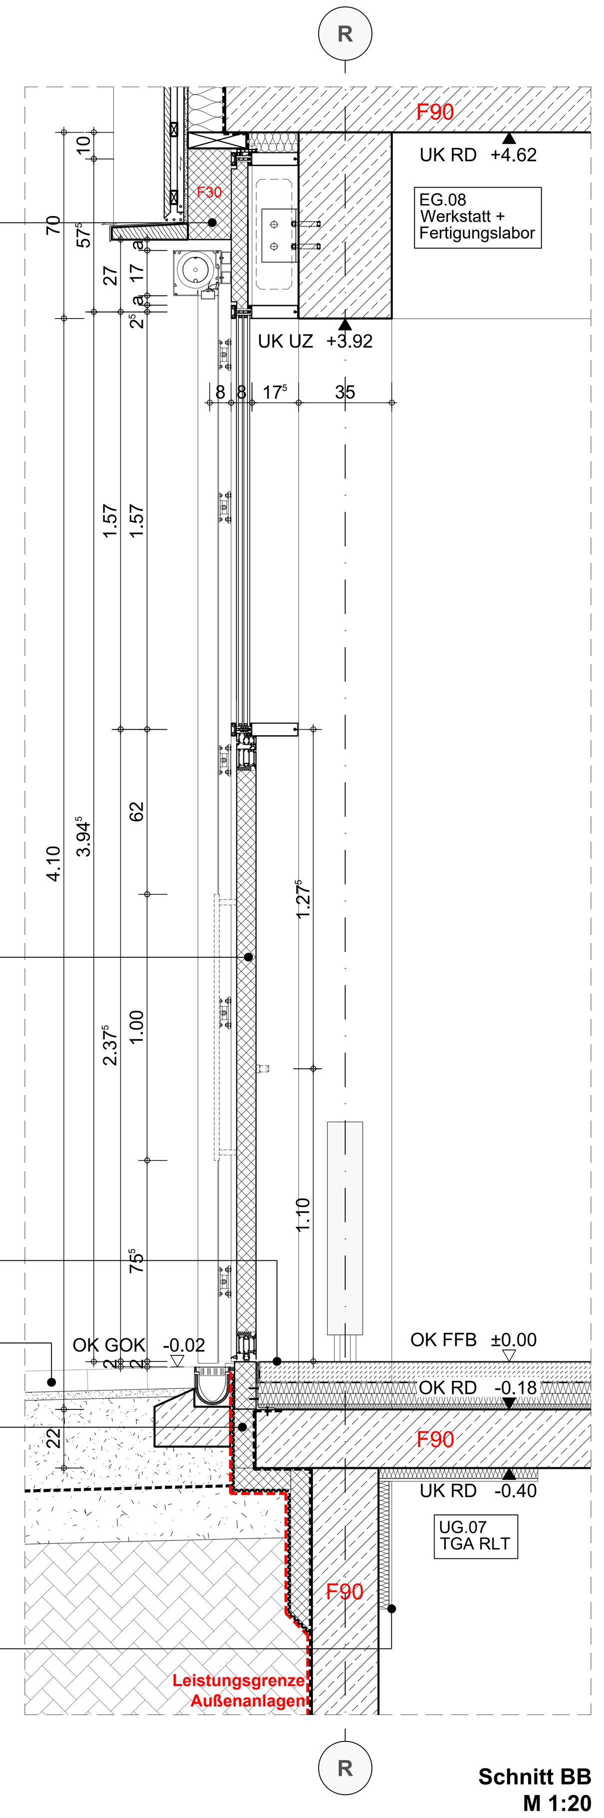

Schnitt BB
M 1:20

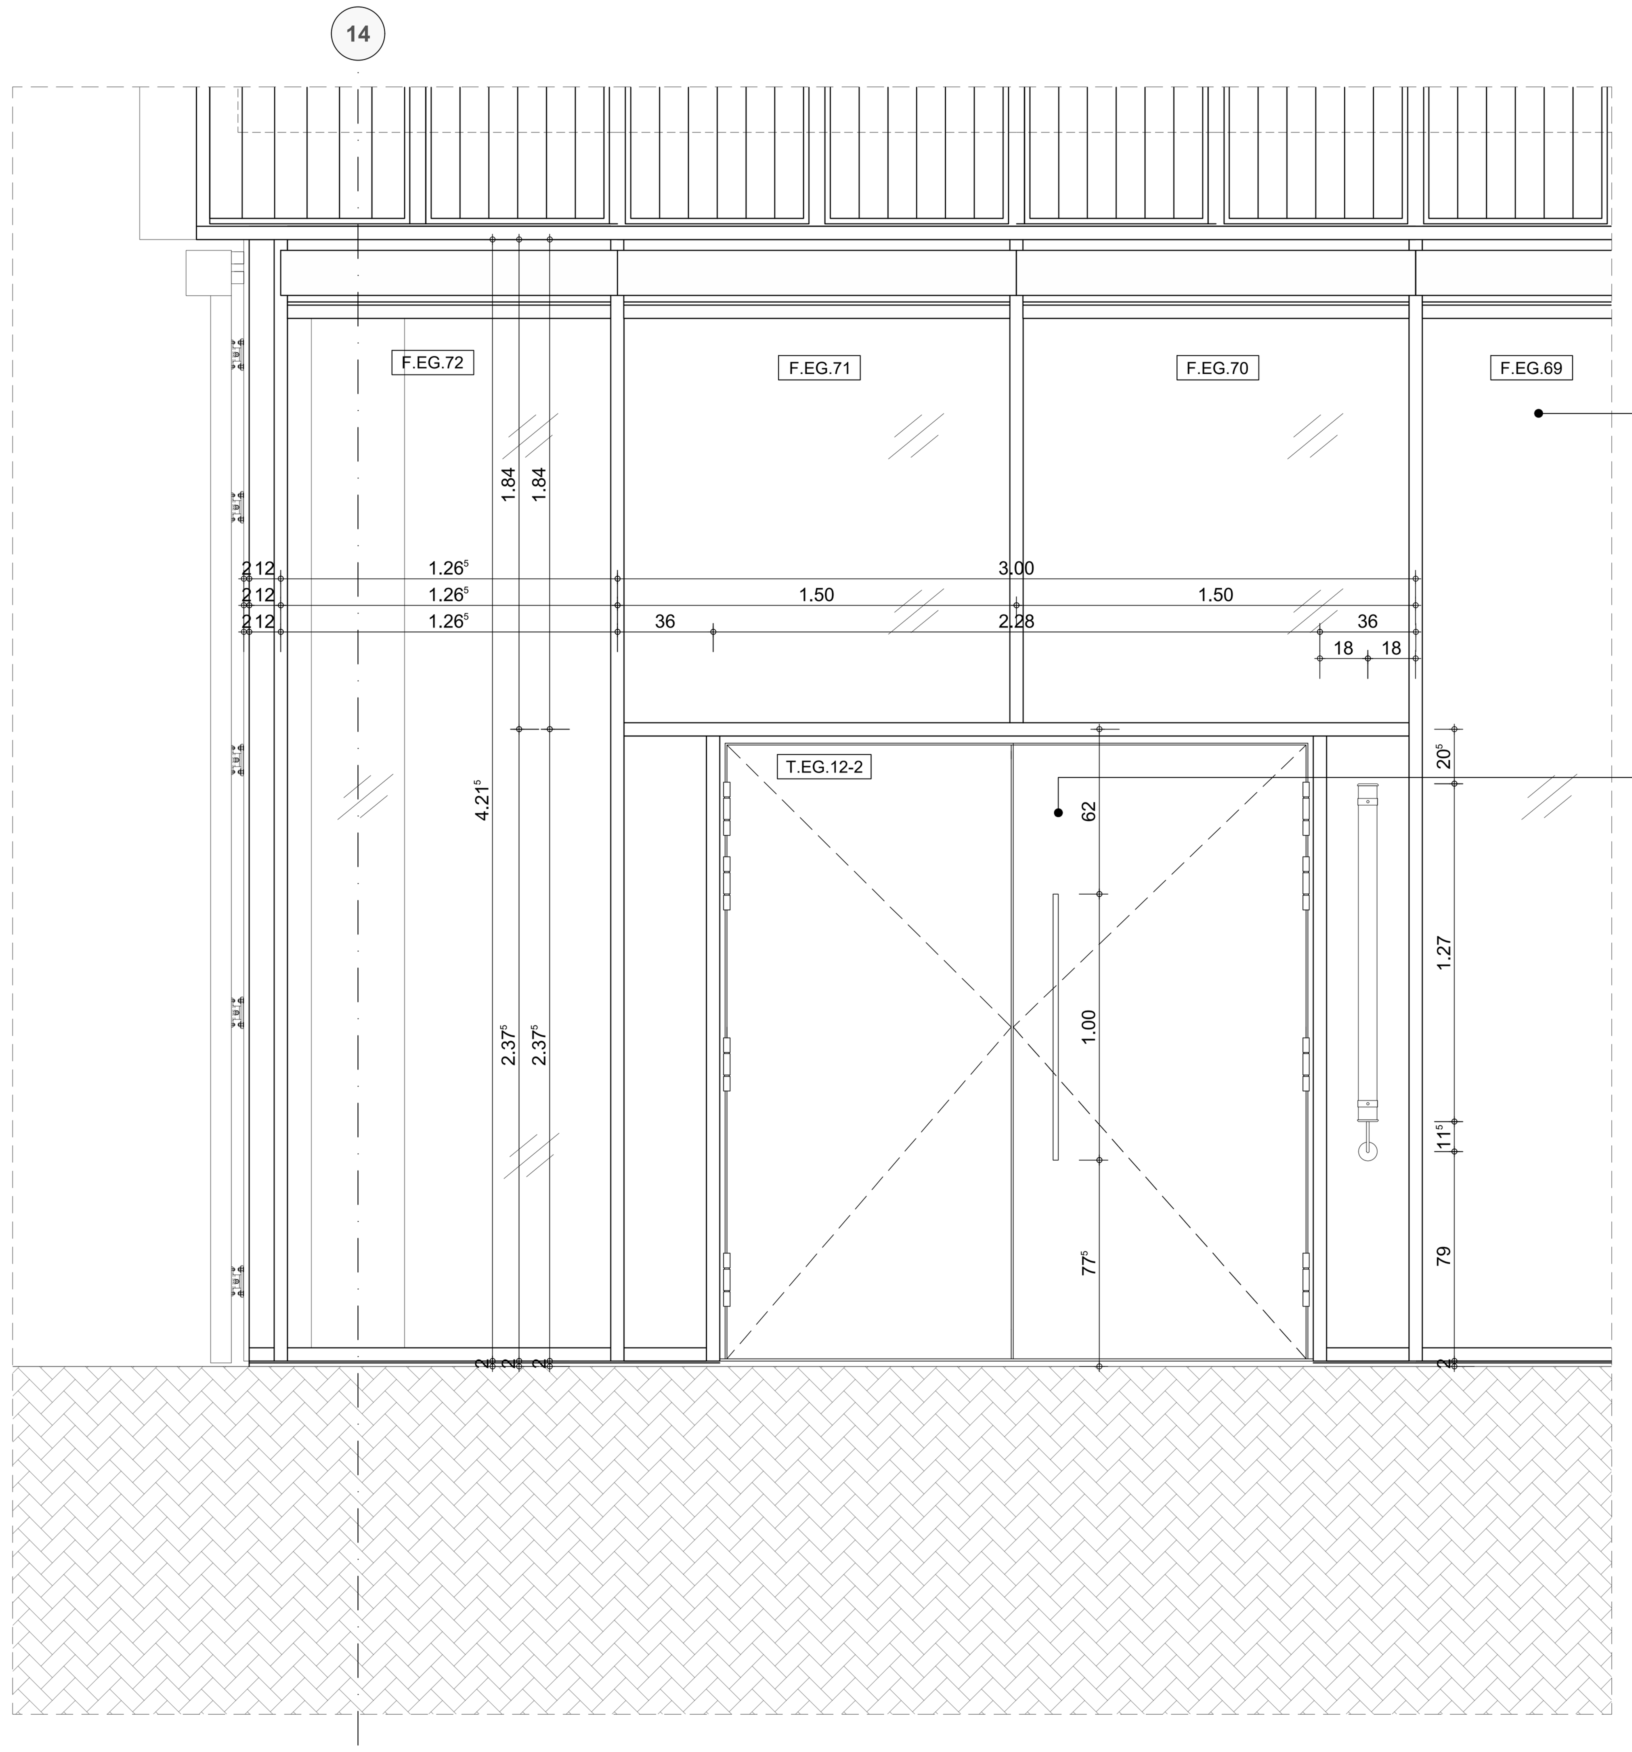

Ansicht
M 1:20

Pfosten-Riegel-Fassade

- Glasfassade
- Pfosten-Riegel-Konstruktion
- Aluminium
- nicht brennbar gemäß Brandschutzkonzept
- Ansichtsbreite Deckleiste 50 mm auf Aluminium Unterkonstruktion
- Bautiefe Einsatzelemente 175 mm gemäß Fassadenstatik
- Farbe RAL 9004 (Signalschwarz) gemäß Gestaltungskonzept
- Befestigungsmittel am Rohbau (Winkel, Schaubenköpfe) Farbe RAL 9004 (Signalschwarz) gemäß Gestaltungskonzept

Beschlag, außen

- Stoßgriff
- Griffstange, vertikal
- Durchmesser 20 mm, Länge 1000 mm
- Schwarzstahl-Optik
- Farbe RAL 9004 (Signalschwarz) gemäß Gestaltungskonzept

F90 Fassadenanschluss

- Unterbrechung des Fassadensystemes Pfosten-Riegel-Fassade
- Wandaufbau:

Stahlbetonstütze	gemäß TWP
Ausgleich- und Klebeschicht	d = 5 mm
Dämmung (nicht brennbar)	d = 78 mm
Unterkonstruktion (nicht brennbar)	
Aluminiumverbundplatte	d = 4 mm

Fassadenbekleidung

- Aluminiumverbundplatte, d = 4 mm
- A1, nicht brennbar
- auf Aluminium Unterkonstruktion
- Farbe RAL 9004 (Signalschwarz) gemäß Gestaltungskonzept
- Verbindung mittels Nieten
- Farbe der Verbindungsmittel RAL 9004 (Signalschwarz)

Übergang Dämmung

- Verwendung von EPolystyrol-Extruderschaumstoff im erdberührenden Bereich bis 30 cm OK FFB
- darüber Verwendung von Mineralwolle
- Übergang: auf Stoß
- Befestigung der Dämmung am Rohbau

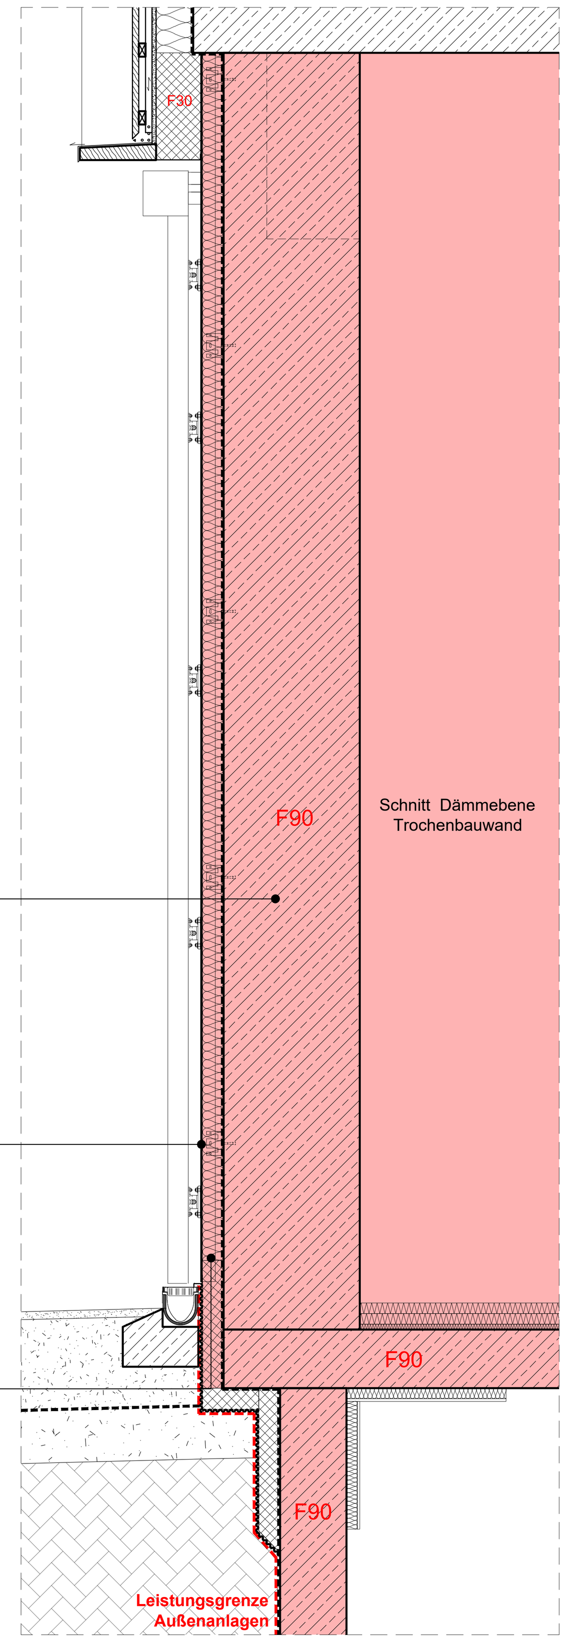

Schnitt
F90-Anschluss
M 1:20

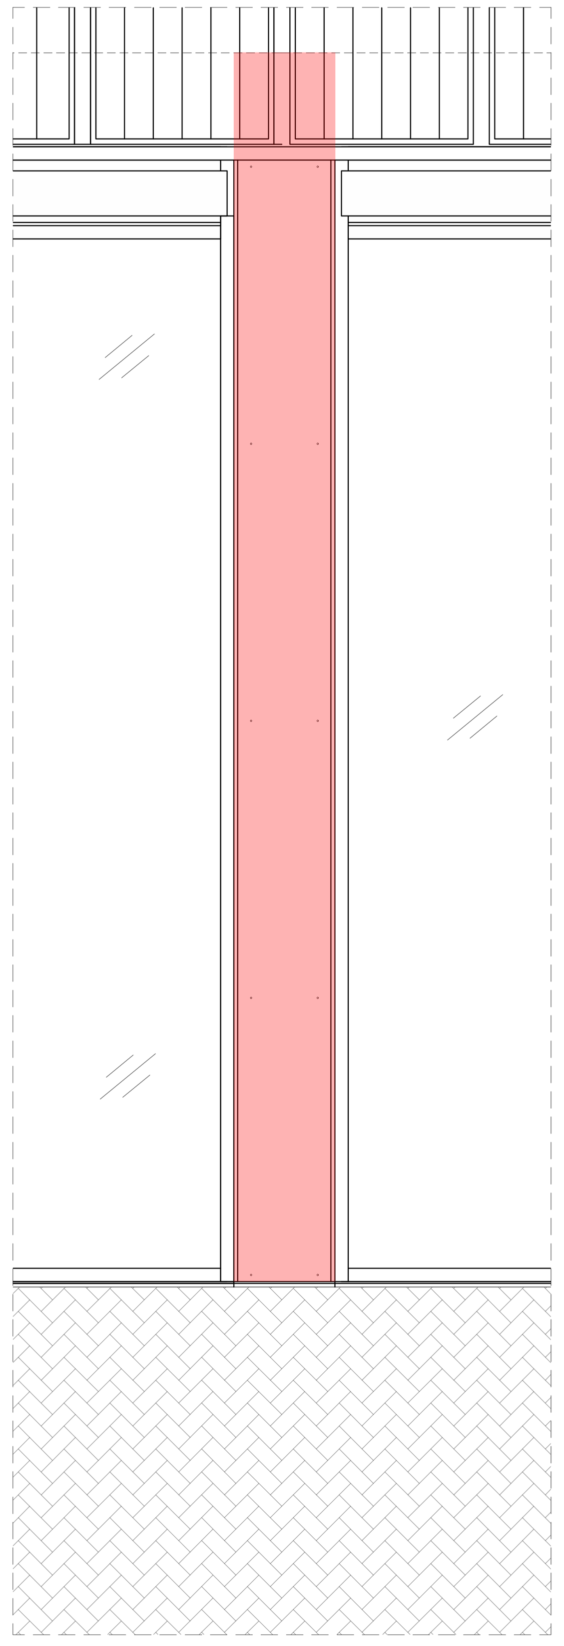

Ansicht
F90-Anschluss
M 1:20

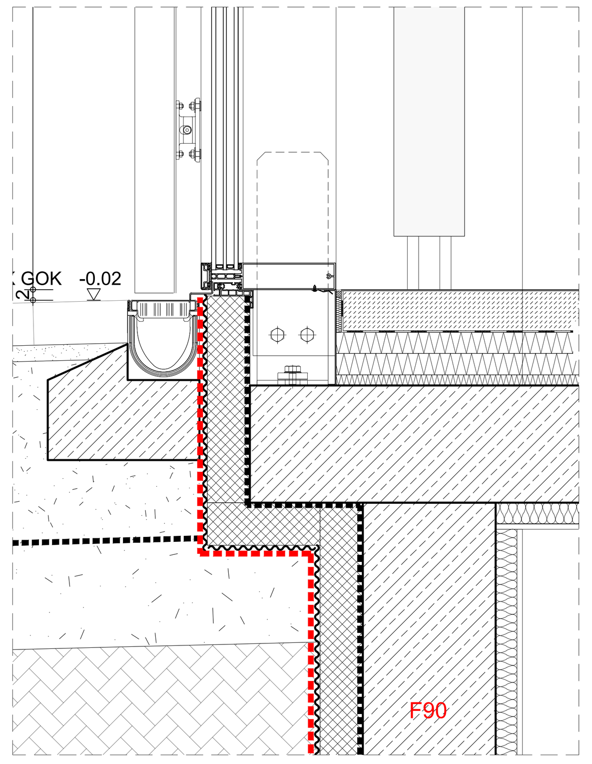

Schnitt AA
Fußpunkt
M 1:10

Fassadenrinne

- gemäß Planung Außenanlagen
- Abdeckung gemäß Belastungsklasse und Planung Außenanlagen: Lochrost
- Materialität: Stahl verzinkt
- **Beachtung**: pro Werkstatttür ein Stück Rinne / Abmaße Tür beachten

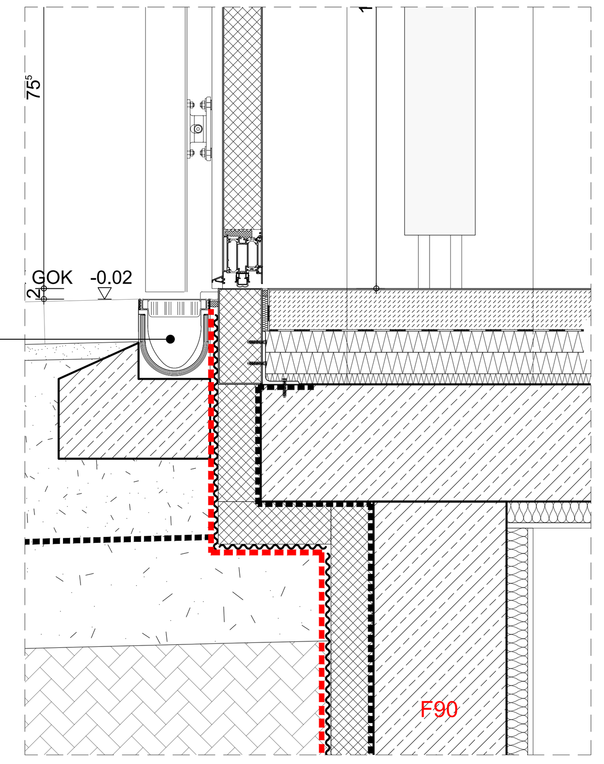

Schnitt BB
Fußpunkt
M 1:10

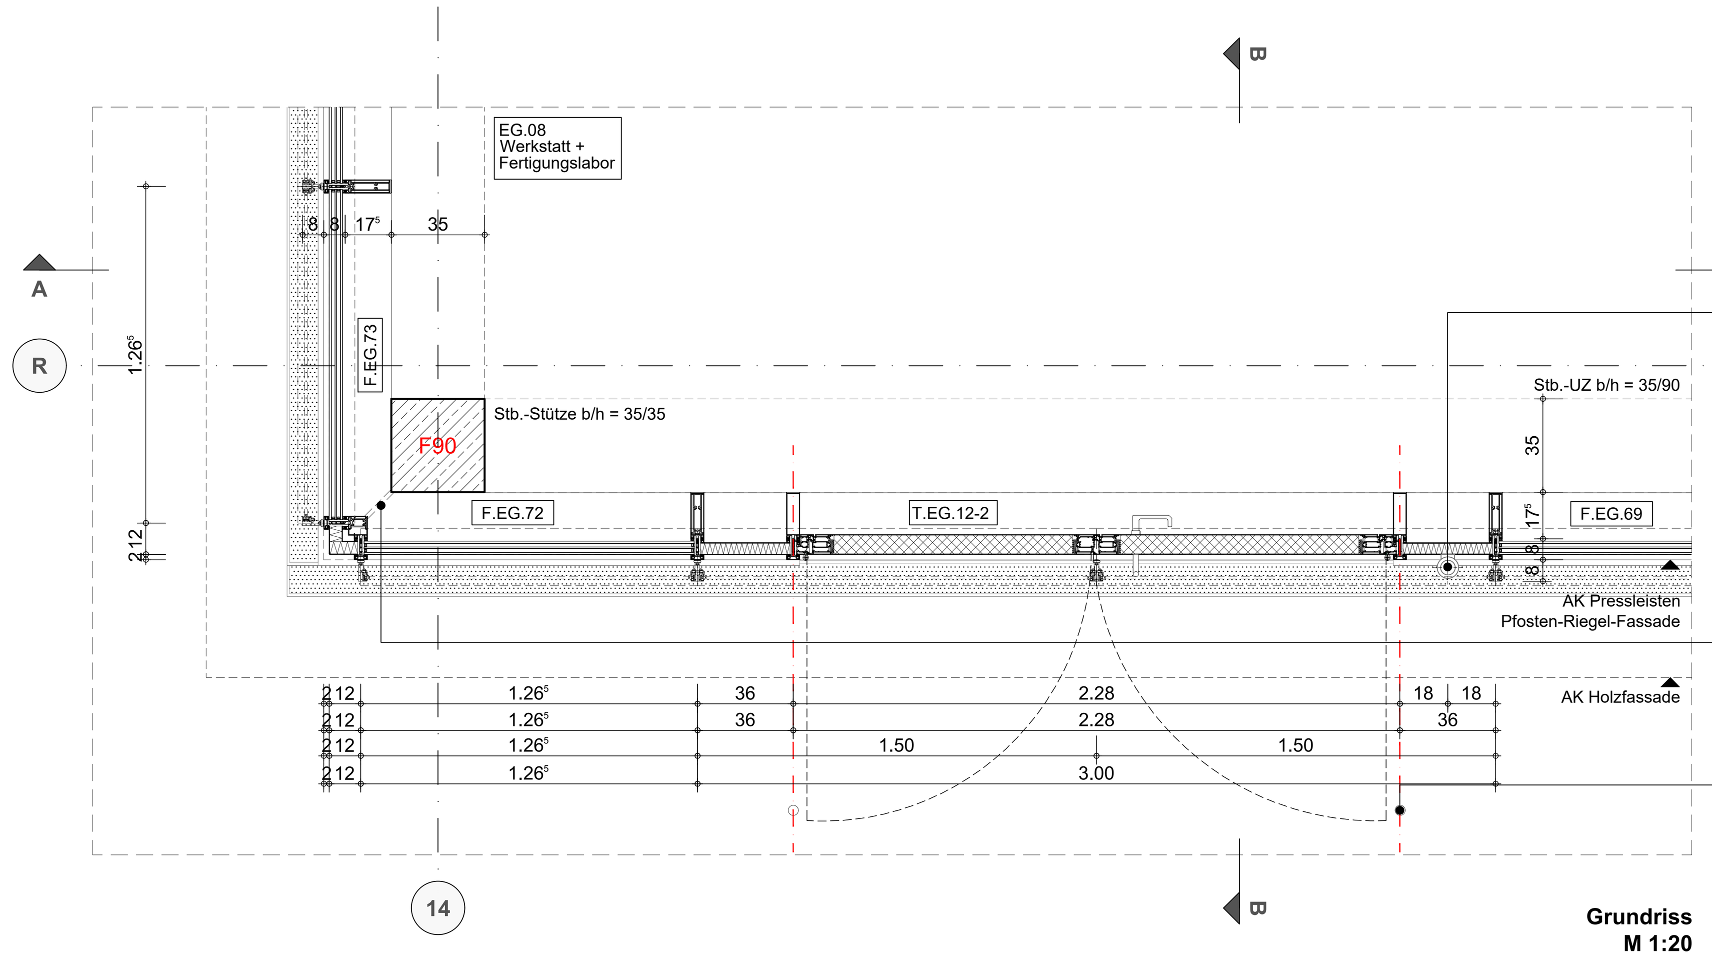

Grundriss
M 1:20

Außenbeleuchtung

- vertikale, zylinderförmige Wandleuchte
- gemäß Gestaltungskonzept
- mit Sicherheitsbeleuchtung gemäß Planung Deru
- Leuchtstoffröhre
- d = 70 mm, l = 1275 mm
- Kabelführung im Paneel Los ELT

Anbindung P-R-F

- Anbindung an Stahlbeton Stütze im Bereich Unterzug

Türstopper

- gemäß Planung Außenanlagen
- Lage auf Achse der Pfosten

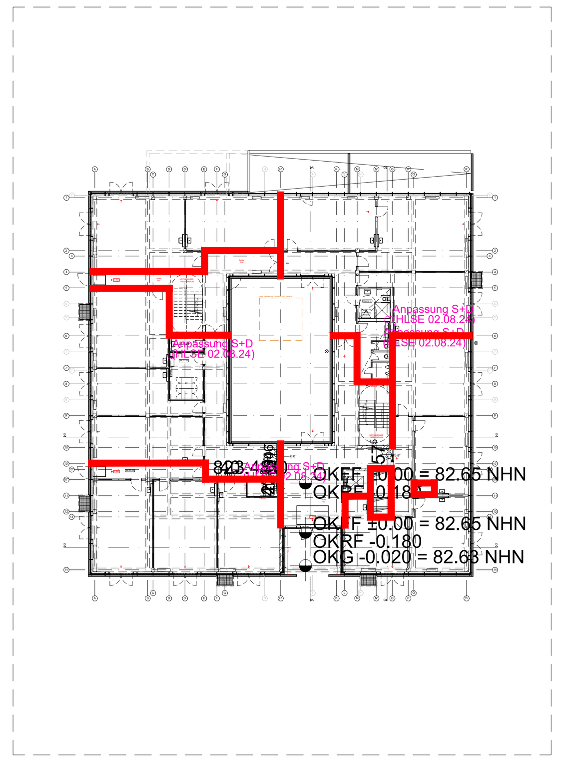

Grundriss
Verortung F90
o.M.

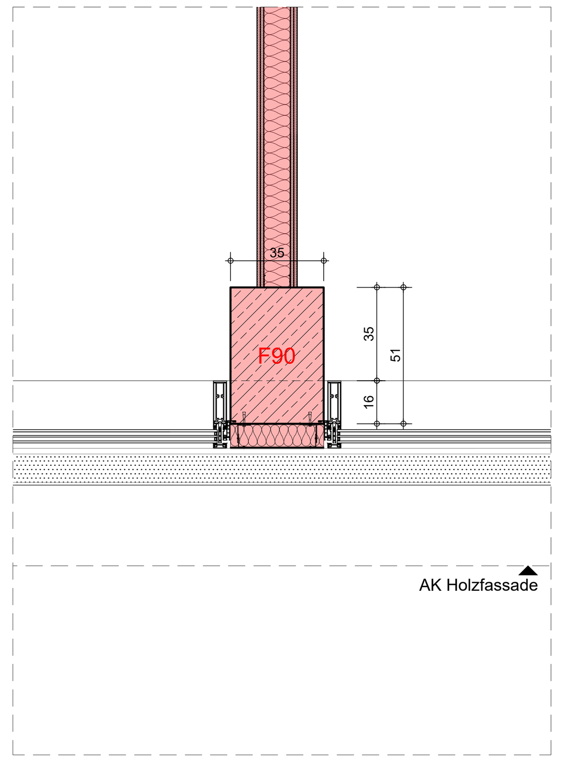

Grundriss
F90-Anschluss
M 1:20

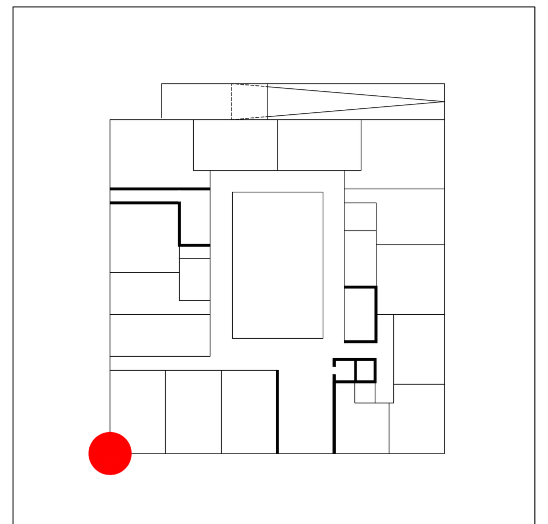

LEGENDE

Mauerwerk		Linie verdeckt	
Gipskarton		Abdichtung	
Stahlbeton		Raster	
unbewehrter Beton		Ansicht/ Schnitt	
Fertigteil			
WDVS/ Putz		OKFF / OKRF	Grundrisskote
Dämmung weich			
Dämmung hart		OKFF, OKRF, UKFD, UKRD	Höhenkote
Kies			
Erdreich			

Alle Höhen, insbesondere von Türen und Brüstungen, sind Rohbaumaße bezogen auf OKFF.

OK	OBERKANTE	TRH	TREPPENHAUS
UK	UNTERKANTE		
OKG	OBERKANTE GELÄNDE	RS	RAUCHDICHT/ SELBST-SCHLIEßEND
OKFF	OBERKANTE FERTIGFUSSBODEN	DS	DICHTSCHLIEßEND
OKRF	OBERKANTE ROHFUSSBODEN	DS SS	DICHT- UND SELBSTSCHLIEßEND
OKRD	OBERKANTE ROHDECKE		
UKRD	UNTERKANTE ROHDECKE	FSA	FESTSTELLANLAGE
UKFD	UNTERKANTE FERTIGDECKE	PS	PANIKSCHLOSS
AHD	ABHANGDECKE	RWA	RAUCH-/ WÄRMEABZUG
RH	RAUMHÖHE (ROHHÖHE)	BMZ	BRANDMELDEZENTRALE
LH	LICHTE HÖHE (FERTIGHÖHE)	F90	FEUERBESTÄNDIG
BH	BRÜSTUNGSHÖHE	BW	BRANDWAND
UZ	UNTERZUG	T30	FEUERHEMMENDE TÜR
ÜZ	ÜBERZUG	T30 RS	FEUERHEMMENDE, RAUCHDICHTE TÜR
UKUZ	UNTERKANTE UNTERZUG		
BD	BODENDURCHBRUCH	T60	HOCHFEUERHEMMENDE TÜR
DD	DECKENDURCHBRUCH	T90	FEUERBESTÄNDIGE TÜR
DA	DECKENAUSSPARUNG	F30	FEUERHEMMENDES BAUTEIL
WA	WANDAUSSPARUNG	F60	HOCHFEUERHEMMENDES BAUTEIL
WD	WANDDURCHBRUCH	F90	FEUERBESTÄNDIGES BAUTEIL
BE	BODENEINLAUF	SP	SPRINKLER
HP	HOCHPUNKT	RM	RAUCHMELDER
TP	TIEFPUNKT	NA	NOTAUSGANG
DE	DACHEINLAUF	RW	RETTUNGSWEG
FL	FALLROHR		
OL	OBERLICHT	ELT	ELEKTRO
DF	DACHFENSTER	HZG	HEIZUNG
F	FESTVERGLASUNG	LFT	LUFTTECHNIK
D	DREHFLÜGEL	SAN	SANITÄR
K	KIPPFLÜGEL	KW	AUßEN-KALTWASSERAN-SCHLUSS MIT FROSTSCHUTZ-SICHERUNG
DK	DREH-KIPPFLÜGEL		
AS	ABSTURZSICHERUNG		
ASV	ABSTURZSICHERNDE VERGLASUNG	SW	SCHMUTZWASSERLEITUNG/ GRUNDLEITUNG
P	PUTZ	H-STG	STEIGEPUNKT HEIZUNG
DF	DEHNUNGSFUGE	HK	HEIZKÖRPER
LA	LASTENAUFZUG	HKV	HEIZKREISVERTEILER
PA	PERSONENAUFZUG		

Alle Maße sind am Bau vor Ausführung verantwortlich zu prüfen bzw. am Bau zu nehmen. Unstimmigkeiten sind der Bauleitung umgehend mitzuteilen. Der Ausführende ist verpflichtet, den Auftraggeber auf etwaige Unstimmigkeiten der Ausführungsplanung hinzuweisen (VOB/B). Andernfalls haftet der Auftragnehmer! Alle Angaben über Schlitze und Durchbrüche sind vor der Ausführung mit der Bauleitung zu prüfen! Planungen der Fachingenieure und Sonderfachleute sind unbedingt zu beachten! Bei der Bauausführung gilt dieser Plan nur in Verbindung mit den Planungen und Berechnungen der Fachingenieure sowie Sonderfachleute. Alle Höhen, insbesondere von Türen und Brüstungen, sind Rohbaumaße bezogen auf OKFF. Alle Materialien sind vor Ausführung zu bemustern und vom Bauherren freizugeben.

±0.00 = 82.65 NHN

Ind.	Änderung	Datum	Erst.
A	Änderung Anschlusspunkt Geschossdecke über EG	18.10.24	FT

Projekt

Neubau Innovation Hub
Weinbergweg 23 a
06120 Halle (Saale)

Bauherr
Weinbergweg 23
06120 Halle (Saale)
Tel.: +49 345-13141500
Mail: innohub@weinberg-campus.de

Planinhalt

Pfosten-Riegel-Fassade / Erdgeschoss / Außen
Regeldetail / F90-Anschluss
Ansicht / Schnitt / Grundriss / Fußpunkt

Projekt	LPH	Bauteil	Planart	Format	Lfd.Nr.	Index	Datum	Maßstab
TGZ IH	5	- - - -	D	1189x 594	D.2.10	A	19.02.24	1:10 1:20

Mitarbeiter	Dateiname:	gedruckt am:
LD	TGZ IH_OPL_D.2.10-14_A_Pfosten-Riegel-Fassade.dwg	18.10.24