

Vorhangfassade

- Ausgesch. und Klebefolien
- Dämmung
- Gipskarton
- Lüftung / Unterkonstruktion
- Aluminiumverkleidung
- 4 x 4 mm


Außenbeleuchtung

- Wand- und freistehende Leuchten
- gemäß Gestaltungsanforderung
- gemäß Planung (siehe)
- Lichtstrom 1000 lm
- 4 x 4 mm
- Kabelführung im Panel Los ELT


Übergang Dämmung

- Übergang von Dämmung zum Rahmen
- Dämmung im Bereich bis 30 cm
- Dämmung im Bereich bis 30 cm
Schnitt BB

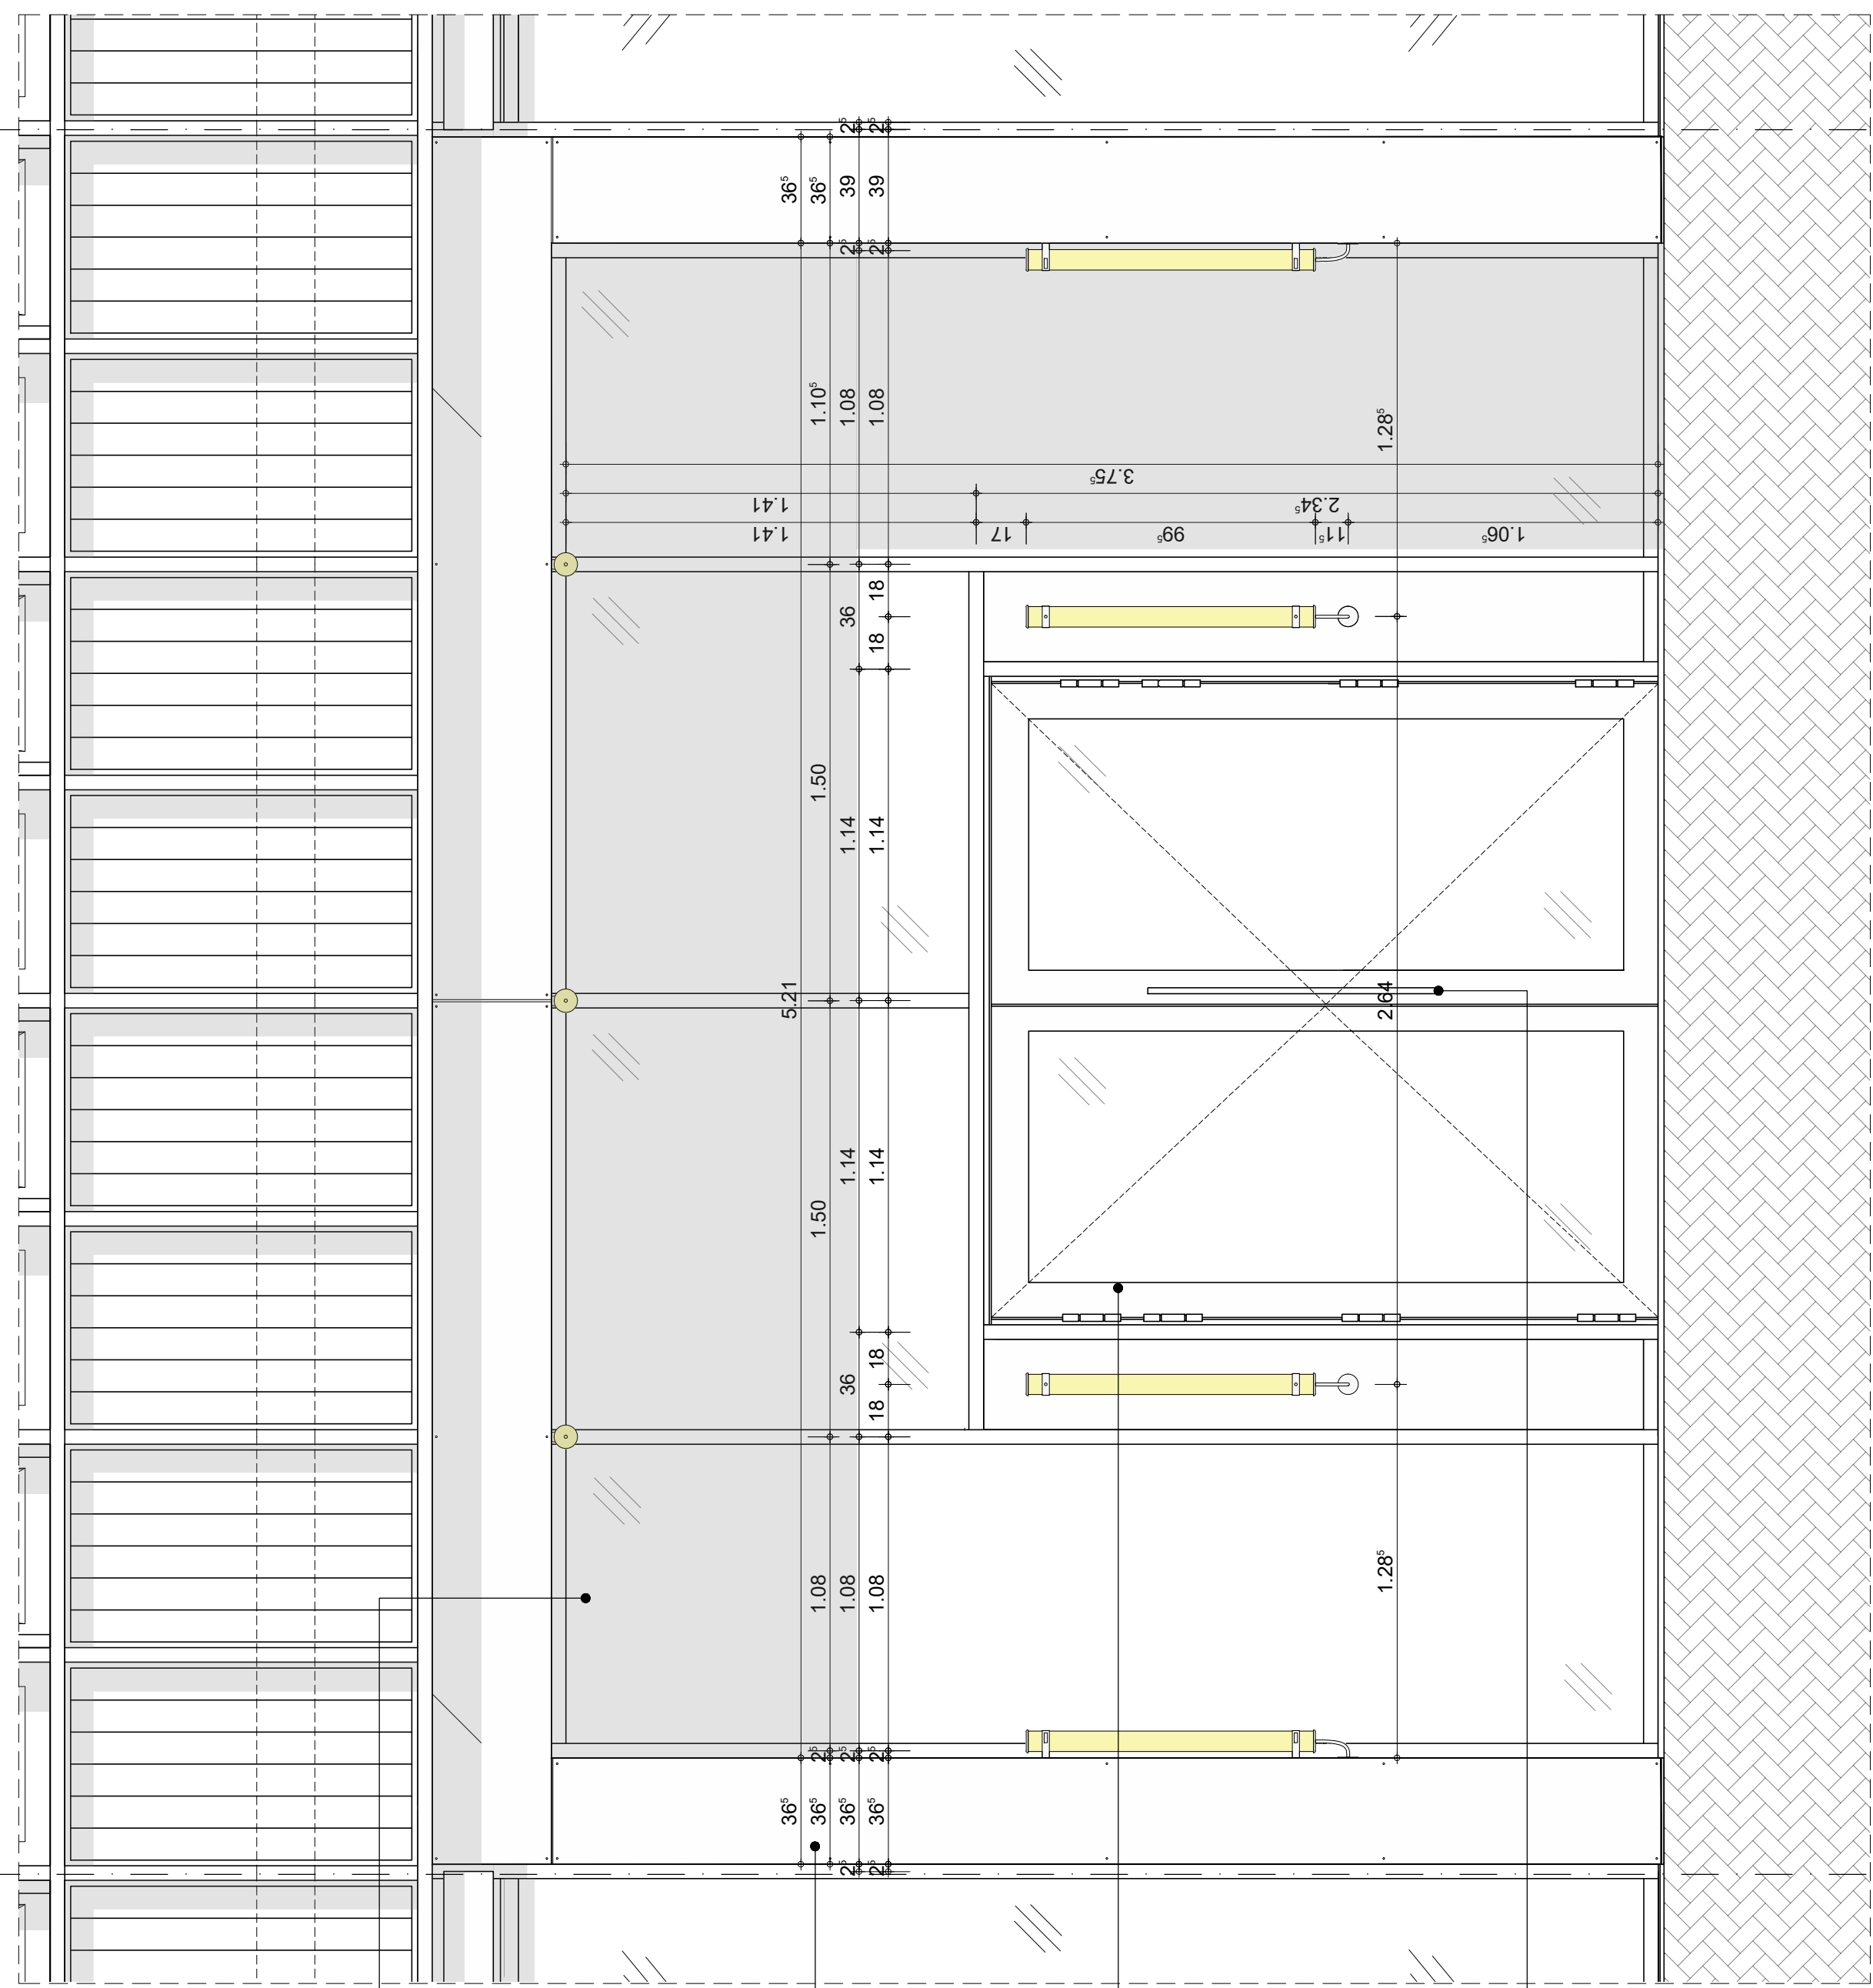

Ansicht

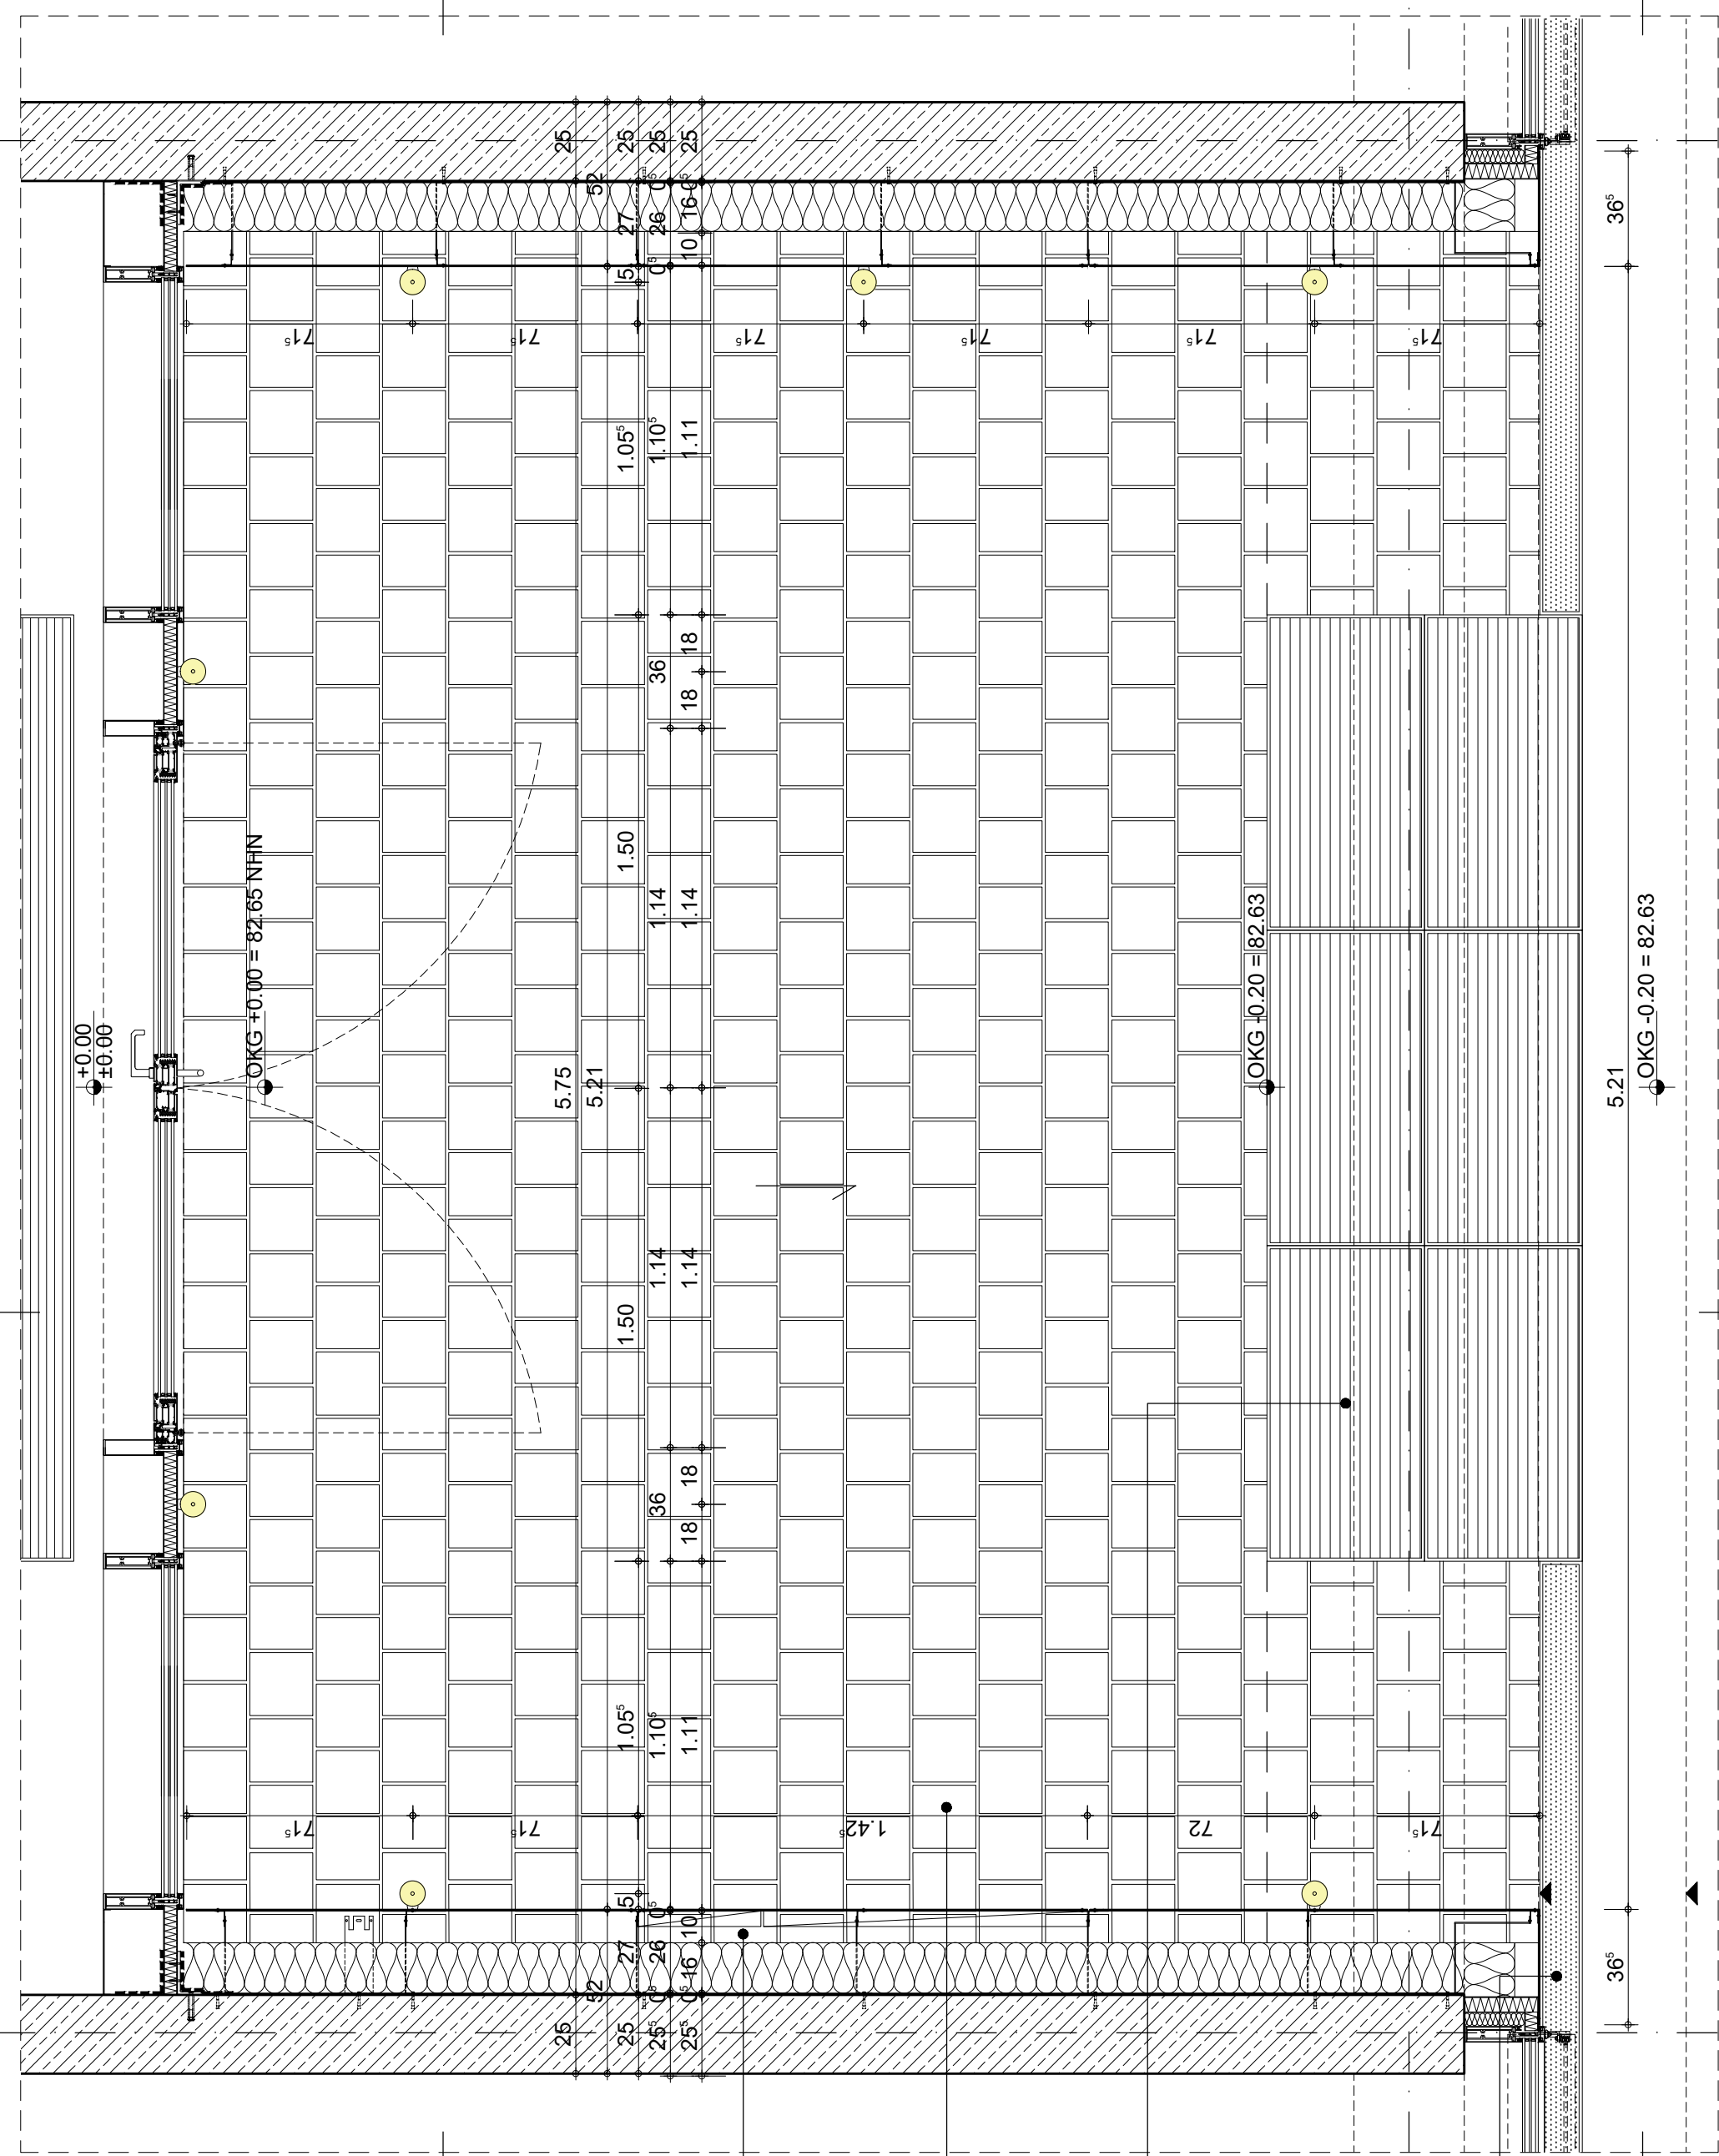


Grundriss

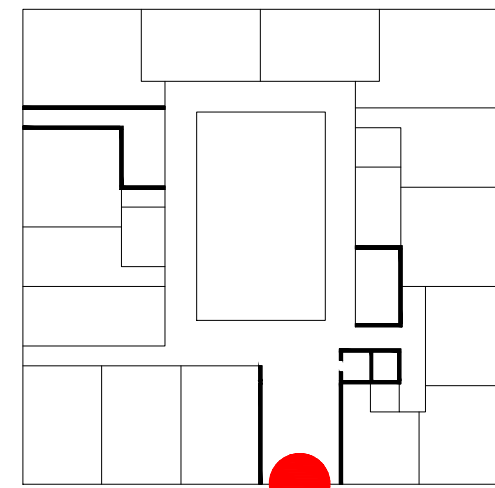


LEGENDE

- Mauerwerk
- Gipskarton
- Stahlbeton
- unbewehrter Beton
- Fertigteil
- WDVS/ Putz
- Dämmung weich
- Dämmung hart
- Kies
- Erdreich
- Linie verdeckt
- Abdeckung
- Raster
- Ansicht/ Schnitt
- Grundrisskote
- Höhenkote
- Höhenkote
- Höhenkote

Alle Höhen, insbesondere von Türen und Brüstungen, sind Rohmaße bezogen auf OKFF.

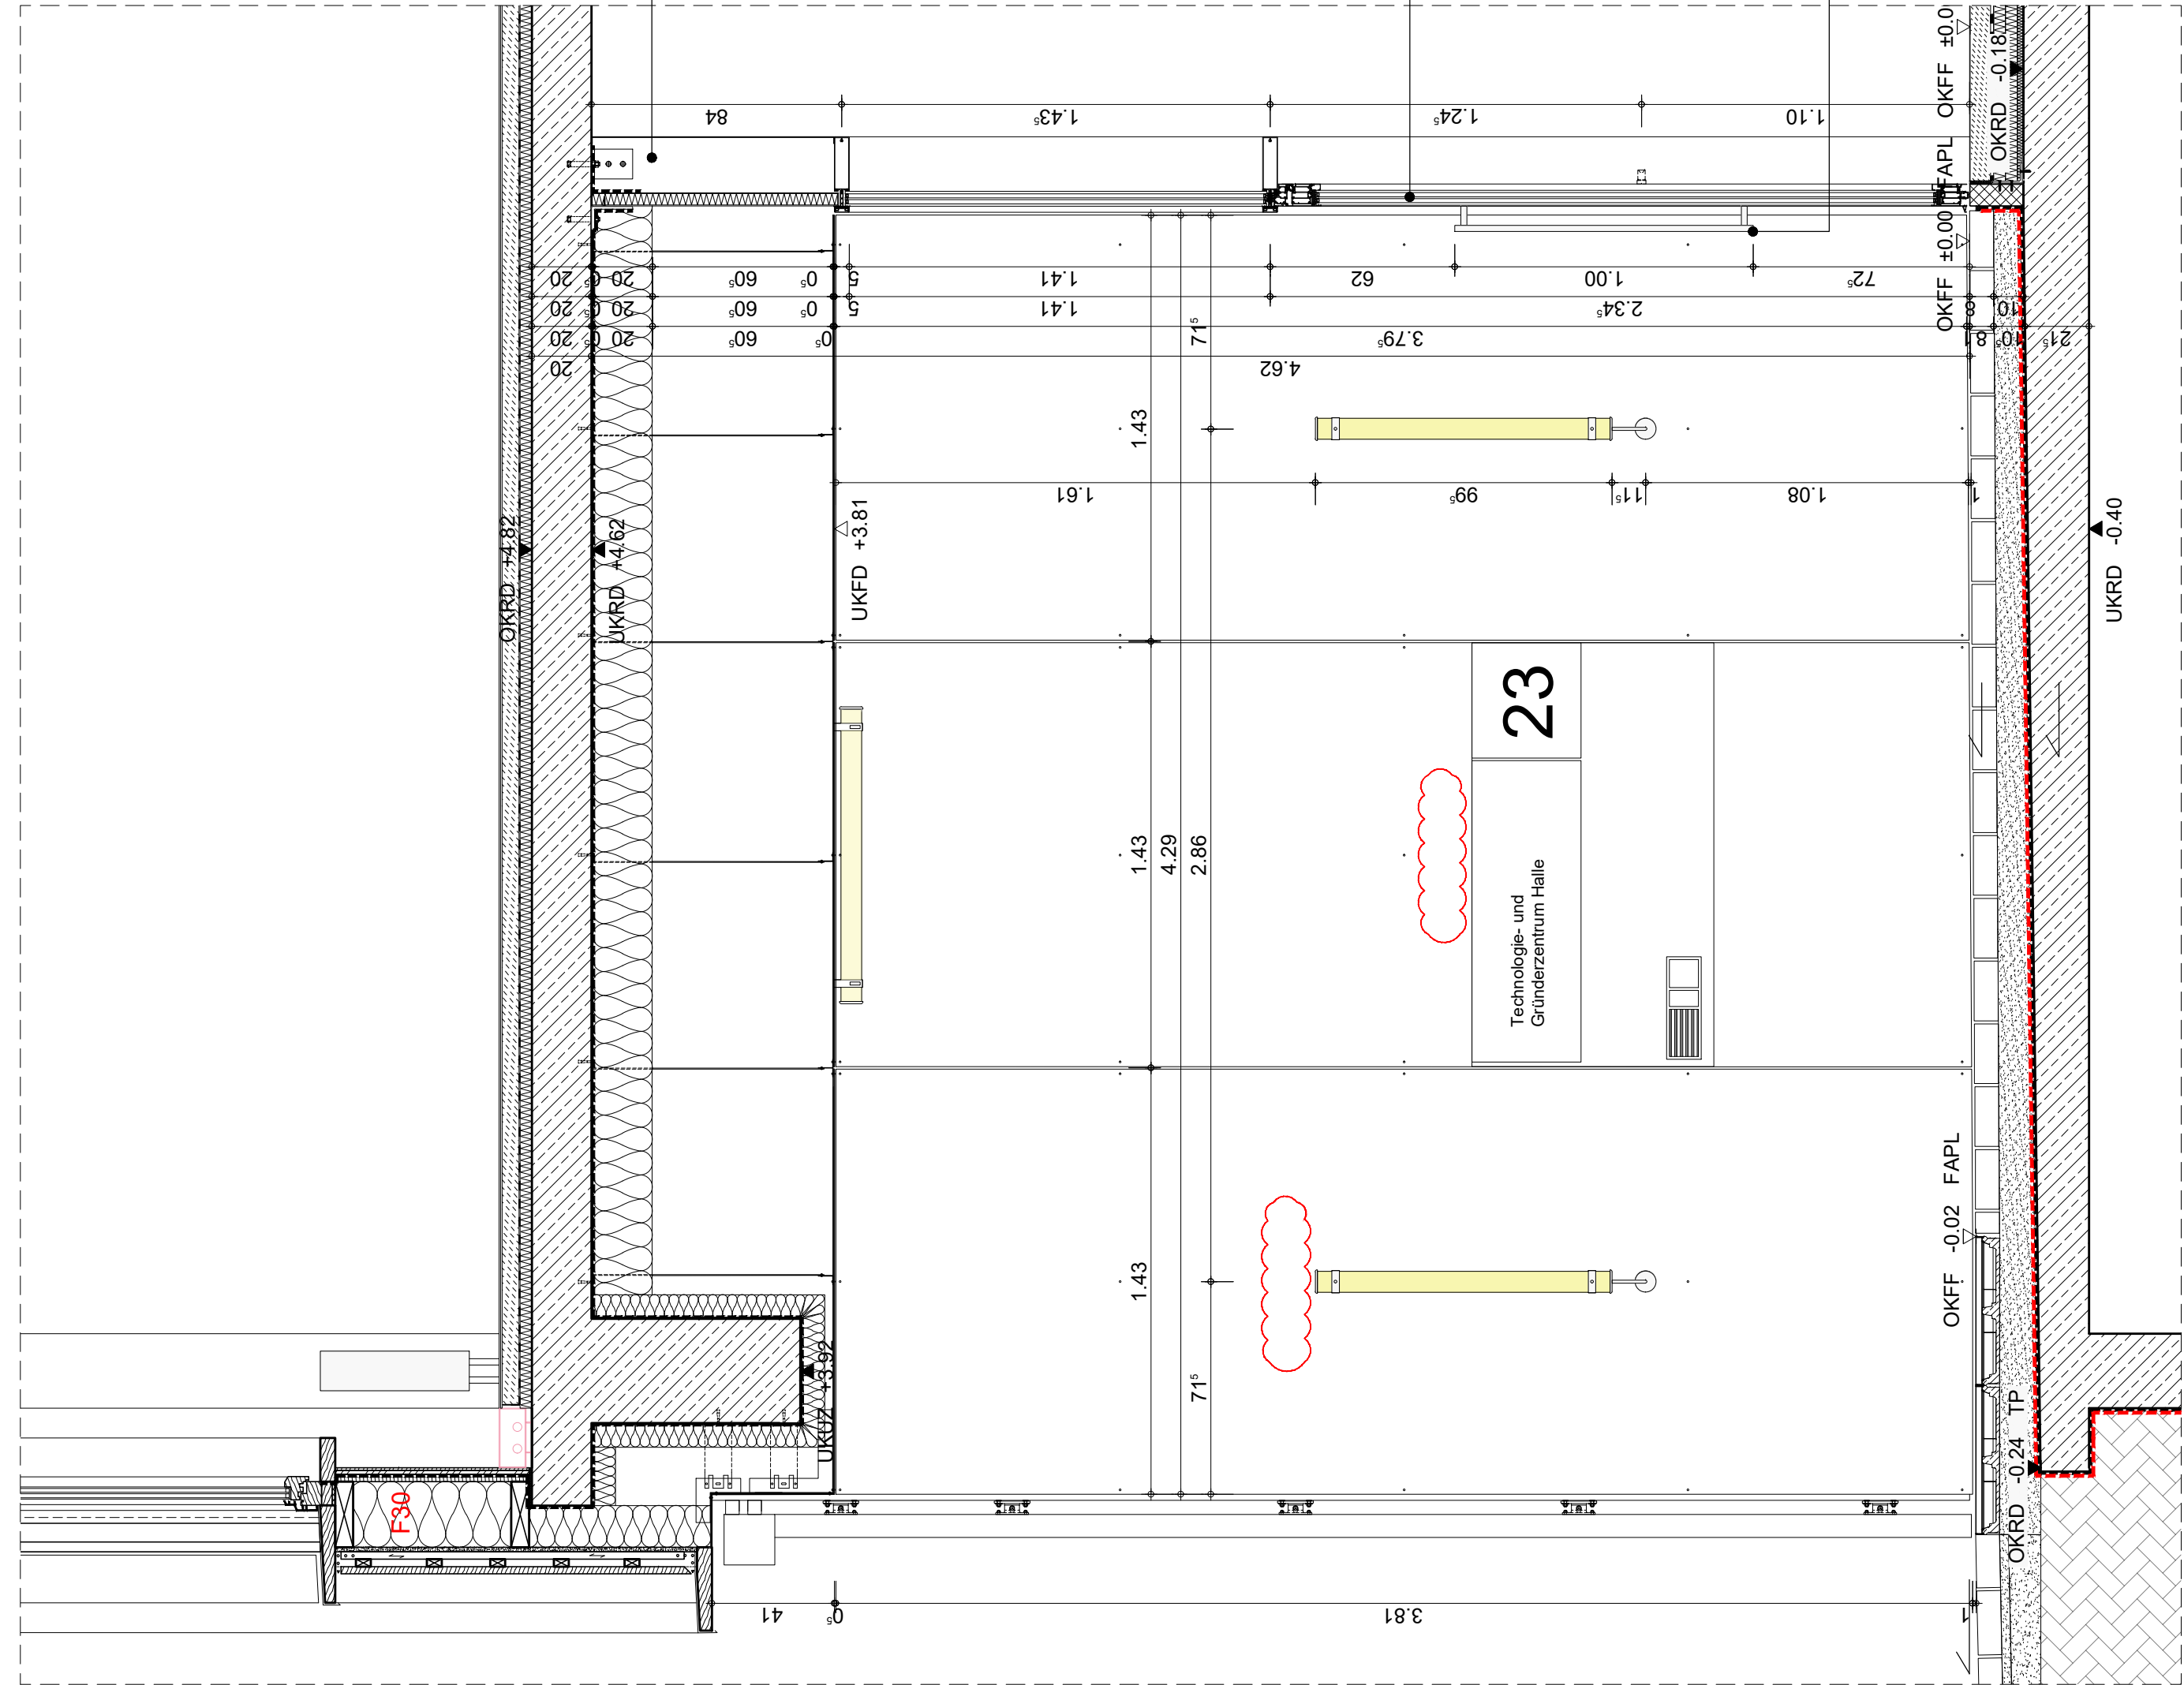

Schnitt CC

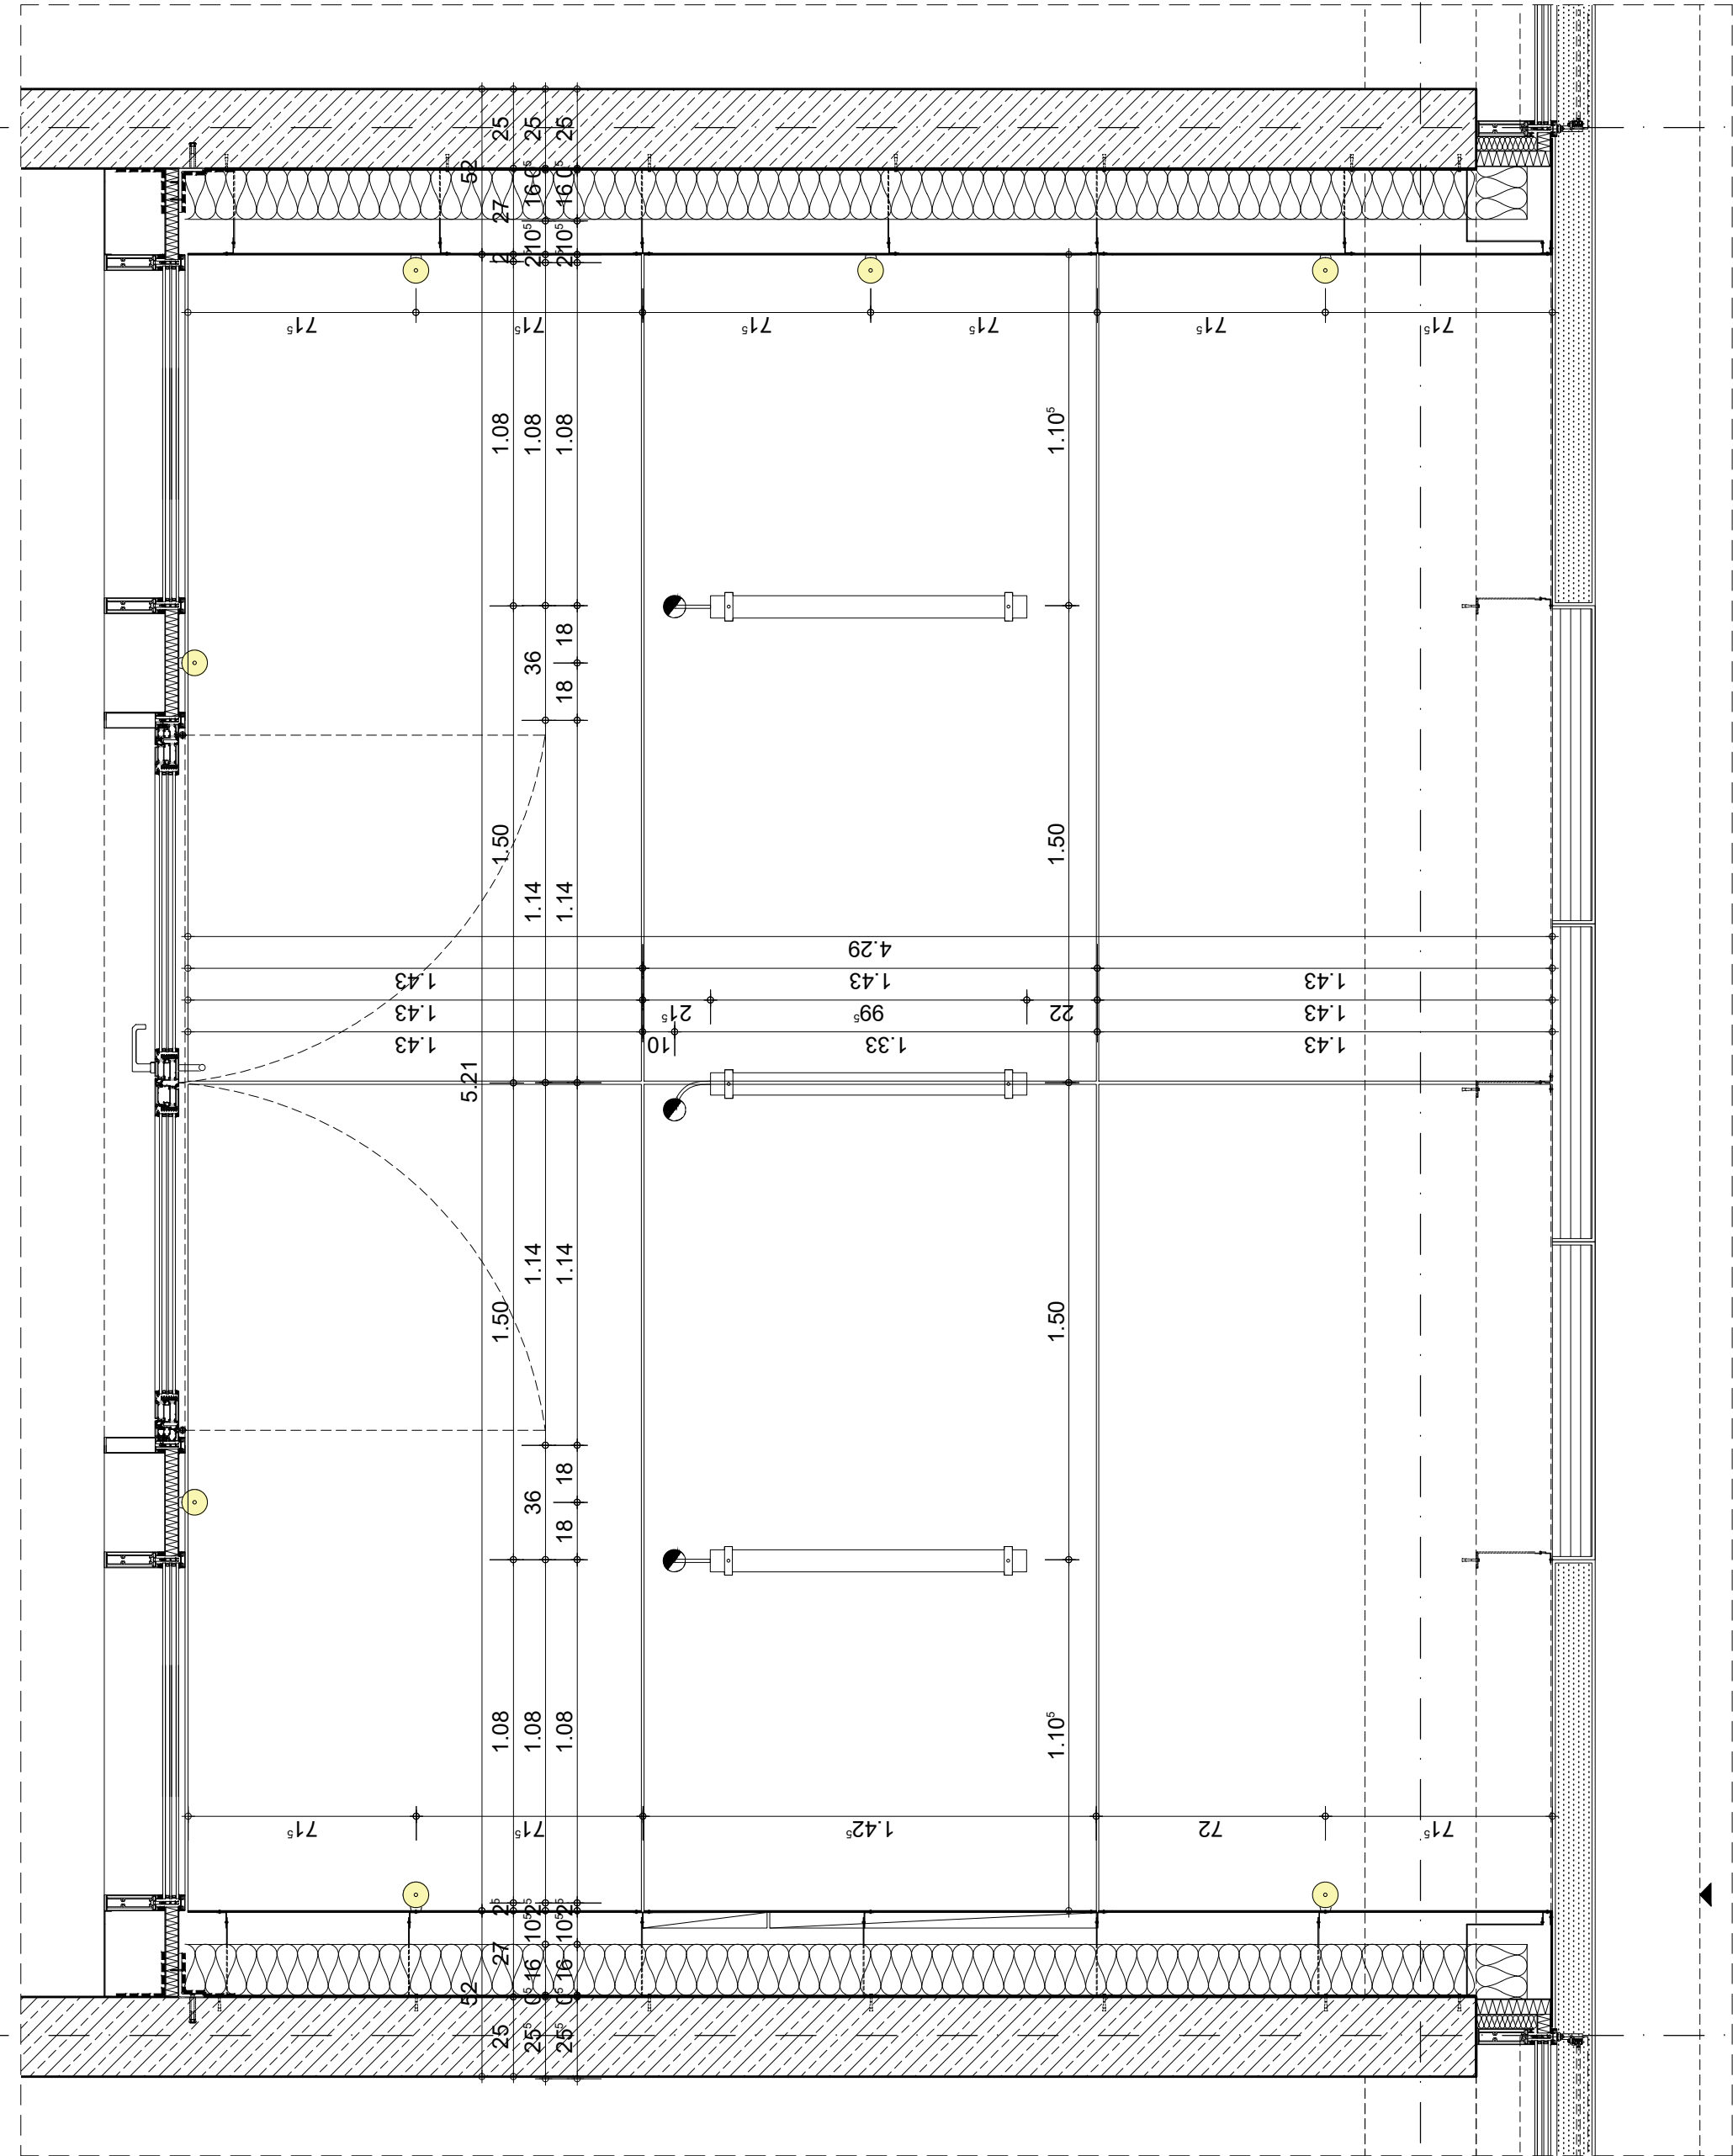

Deckenspiegel



±0.00 = 82.65 NHH

Projekt
Neubau Innovation Hub
Weinbergweg 23 a
06120 Halle (Saale)

Bauherr
Weinbergweg 23
06120 Halle (Saale)
Tel.: +49 355 1314 1000
Mail: innovhub@weinberg-campus.de

Planblatt
Fassade EG Straße Haupteingang
Grundriss / Ansicht / Schnitt / Deckenspiegel