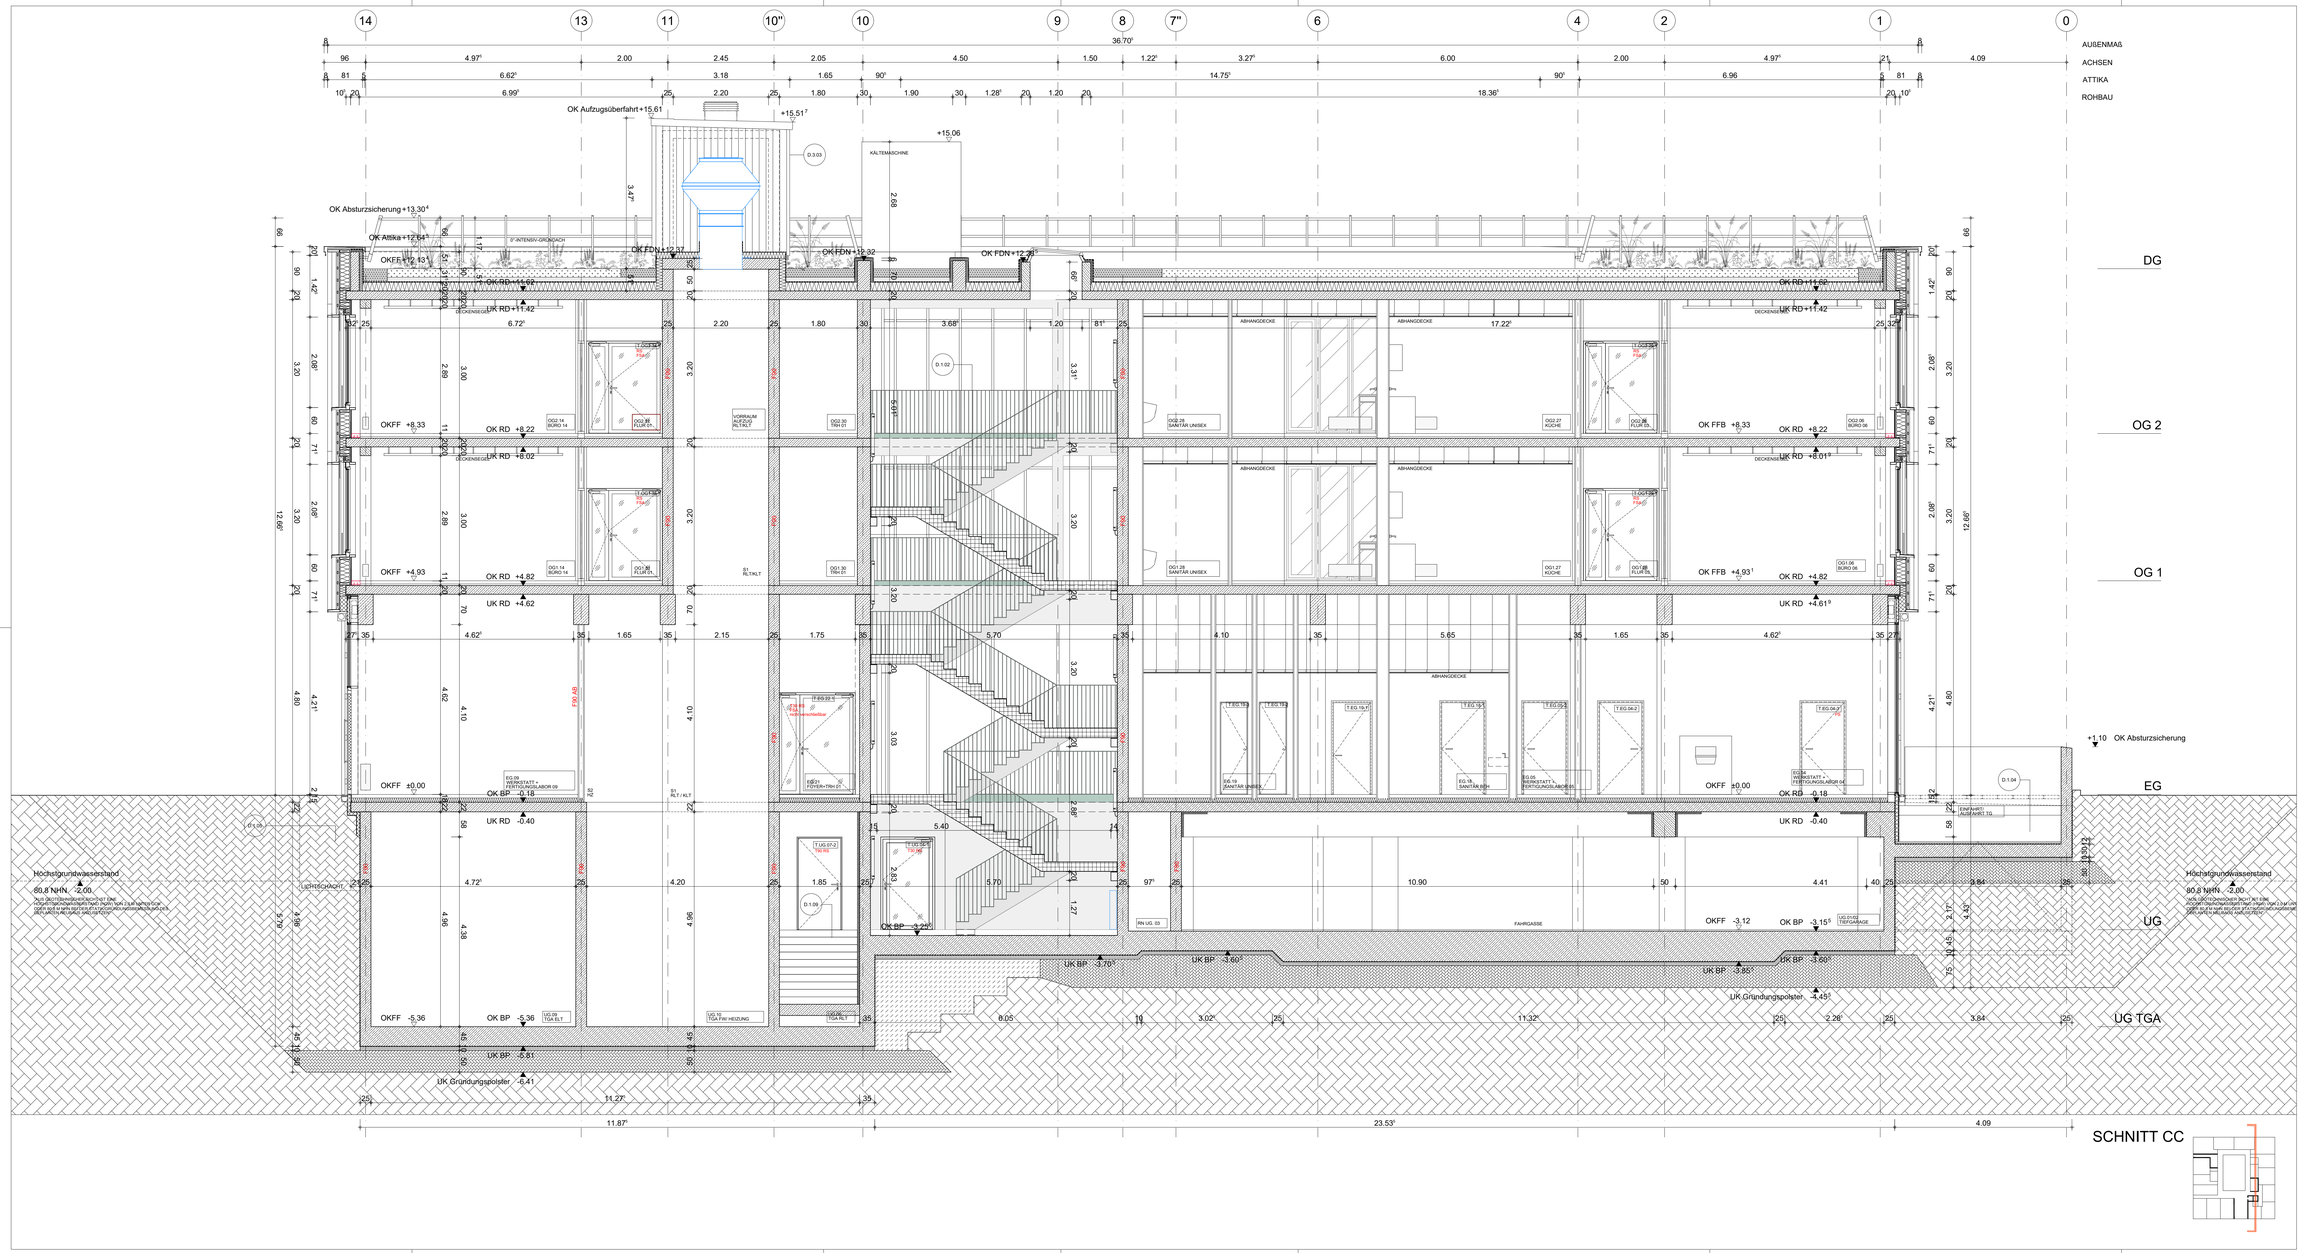

LEGENDE

- Mauerwerk
- Gipskarton
- Stahlbeton
- unbewehrter Beton
- Fertigteil
- WDVS/ Putz
- Dämmung weich
- Dämmung hart
- Kies
- Erdreich
- Linie verdeckt
- Abdichtung
- Raster
- Ansicht/ Schnitt
- Grundrisskote
- Höhenkote

Alle Höhen, insbesondere von Türen und Brüstungen, sind Rohbaumaße bezogen auf OKFF.

OK	OBERKANTE	TRH	TREPPENHAUS
UK	UNTERKANTE		
OKG	OBERKANTE GELÄNDE	RS	RAUCHDICHT/ SELBST-SCHLIESSEND
OKFF	OBERKANTE FERTIGFUßBODEN	DS	DICHTSCHLIESSEND
OKRF	OBERKANTE ROHFUßBODEN	DS SS	DICHT- UND SELBSTSCHLIESSEND
UKFD	UNTERKANTE FERTIGDECKE	FSA	FESTSTELLANLAGE
UKRD	UNTERKANTE ROHDECKE	FS	PANIKSCHLOSS
UKFD	UNTERKANTE FERTIGDECKE	RWA	RAUCH- WÄRMEABZUG
AHD	ABHANGDECKE	BMZ	BRANDMELDEZENTRALE
RH	RAUMHÖHE (ROHHÖHE)	BS	BRANDSCHUTZ
FH	RAUMHÖHE (FERTIGHÖHE)	BW	BRANDWAND
BH	BRÜSTUNGSHÖHE	T30	FEUERHEMMENDE TÜR
LIZ	LINTERZUG	T30 RS	FEUERHEMMENDE, RAUCHDICHTE TÜR
UZ	UBERZUG		
UKUZ	UNTERKANTE UNTERZUG	T60	FEUERBESTÄNDIGE TÜR
DD	DACHDURCHBRUCH	T90	FEUERBESTÄNDIGE TÜR
DD	DECKENDURCHBRUCH	F30	FEUERHEMMENDES BAUTEIL
DA	DECKENAUSSPARUNG	F90	FEUERBESTÄNDIGES BAUTEIL
WA	WANDAUSSPARUNG	HP	HOCHPUNKT
WD	WANDDURCHBRUCH	RM	RAUCHMELDER
FB	FENSTERBANK	NA	NOTAUSGANG
HP	HOCHPUNKT	RW	RETTUNGSWEG
TP	TIEFPUNKT		
FL	FALLLEITUNG	ELT	ELEKTRO
FL	FALLROHR	HZG	HEIZUNG
OL	OBERLICHT	LFT	LUFTTECHNIK
DF	DACHFENSTER	SP	SPRINKLER
F	FESTVERGLASUNG	AW	AUßENWALTANWASSERAN-SCHLUSS MIT FROSTSCHUTZ-SICHERUNG
F	FENSTER		
K	KIPPFLÜGEL	SW	SCHMUTZWASSERLEITUNG
DK	DREHKIPPFLÜGEL		
AS	ABSTURZSICHERUNG	P	PUMPE
ASV	ABSTURZSICHERNDE VERGLASUNG	HS/TG	STEIGPUNKT HEIZUNG
P	PUTZ/ ABSAUG	HK	HEIZKÖRPER
DF	DEHNUNGSFUGE	HKV	HEIZKÖRPERVENTILE
FA	LAFTERNAUFLAGE		
FA	FERSCHENAUFZUG		

Alle Maße und am Bau vor Ausführung verantwortlich zu prüfen bzw. am Bau zu nehmen. Unstimmigkeiten sind der Ausführungsplanung mitzuteilen. Die Ausführung erfolgt nach den anerkannten Regeln der Bautechnik und den Ausführungsplänen mitzuteilen. (VOB/B). Anscheinend fehlerhafte Ausführungen und Angaben oder Nichtes sind unverzüglich zu bemängeln. Für die Richtigkeit der Angaben und Berechnungen ist der Ausführende verantwortlich. Bei der Ausführung ist gleich Ton zu verfahren. Angaben und Berechnungen der Fachingenieure sind Sonderfachmaß. Alle Höhen, insbesondere von Türen und Brüstungen, sind Rohbaumaße bezogen auf OKFF. Alle Maßstäbe sind vor Ausführung zu überprüfen und von Bauherren freizugeben.

±0.00 = 82.65 NHN

Ind.	Änderung	Datum	Erst.
E	Anpassung Fassade gemäß Detailplanung	26.08.24	LD
D	Anpassung DB Fortluft (HLSE vom 02.08.2024);	15.08.24	TD
C	Erweiterungen Grünes gemäß Erweiterung TGF; Ergänzung Dämmung im Fußpunkt Trockenbauwand über Decke EG;	26.06.24	FT
B	Höhe Überfahrt, Dachaufbauwerk Fortluft, Aufkantung DL, Blechdichte Attika	20.04.24	TD
A	Anpassung auf Grundlage Umplanung LP3	01.03.24	TD

Projekt

Neubau Innovation Hub
Weinbergweg 23a
06120 Halle (Saale)

Bauherr
Weinbergweg 23
06120 Halle (Saale)
Tel.: +49 345-13141500
Mail: innohub@weinberg-campus.de

WEINBERG CAMPUS TECHNOLOGIEPARK

Planinhalt
Schnitt CC

Projekt	LPH	Bauteil	Planart	Format	Lfd.Nr.	Index	Datum	Maßstab
TGZ IH	5	- - - -	SN	118b/ 594	50.42	E	06.09.23	1:50

Mitarbeiter: LS
Datename: TGZ IH_OPL_50.4v.dwg
gedruckt am: 30.08.24