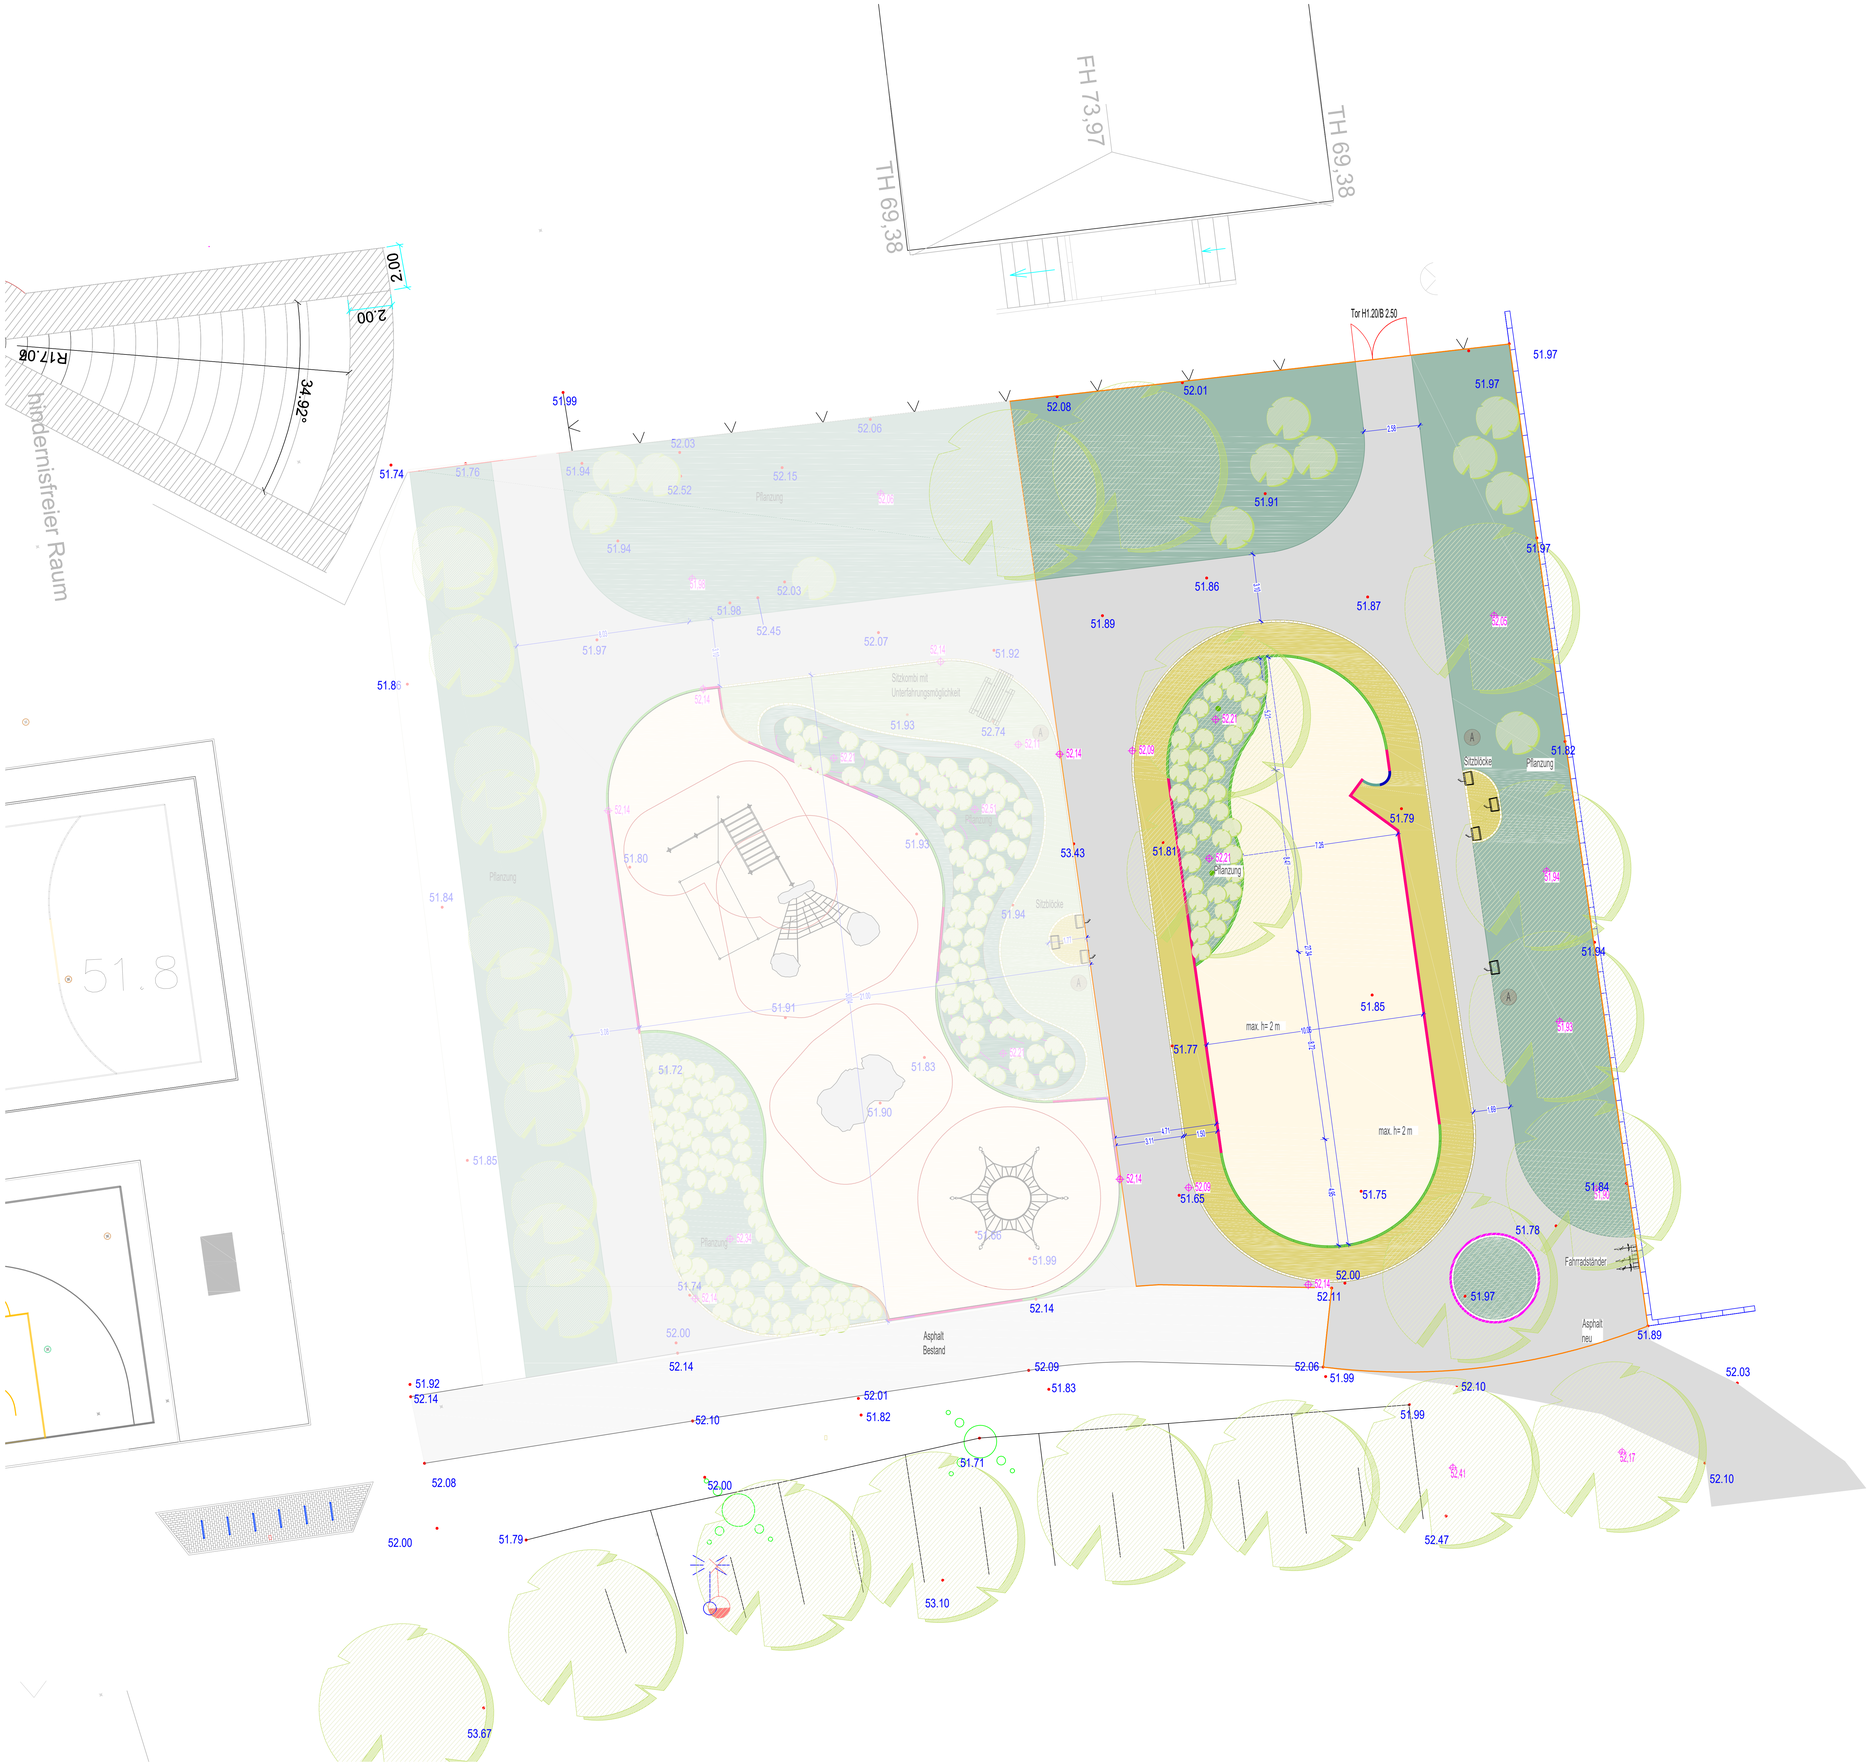

LEGENDE

Bearbeitungsgrenze Spielplatz hinter dem Knast

Bestand

51.86 Höhen Bestand

Baum Bestand

Asphalt Bestand

Mauer Bestand

Planung

74.21 Höhen Planung

Planung Böschungslinien

Flächen

Asphalt

Fallschutzsand

Klinker

Tiefbord 8 cm Geraden und Radien

Vegetation

Pflanzflächen

Baum Planung

Einbauten

Fahrradstellplätze

Sitzblock Beton

A Abfallbehälter

Baumaße sind vor Ort zu prüfen!

Datum:	Name:	Änderung:

Gesehen und geprüft: Datum und Unterschrift:	
Bearbeiter:	Leitung:
Abteilung:	Auftraggeber:
Abteilung:	
Abteilung:	

Bauvorhaben	Magdeburg, Neubau Spiel- und Freizeitanlage am KSP hinter dem Knast Übersichtsplan		
Auftraggeber	Landeshauptstadt Magdeburg Eigenbetrieb Stadtgarten und Friedhöfe Magdeburg	39110 Magdeburg, Große Diesdorfer Str. 160 tel. +49 (0)391 7368-3 fax. +49 (0)391 7368-409	
Auftragnehmer			
Maßstab 1:100		Plannr. KJH-2024_10_29	Datum 29.10.2024