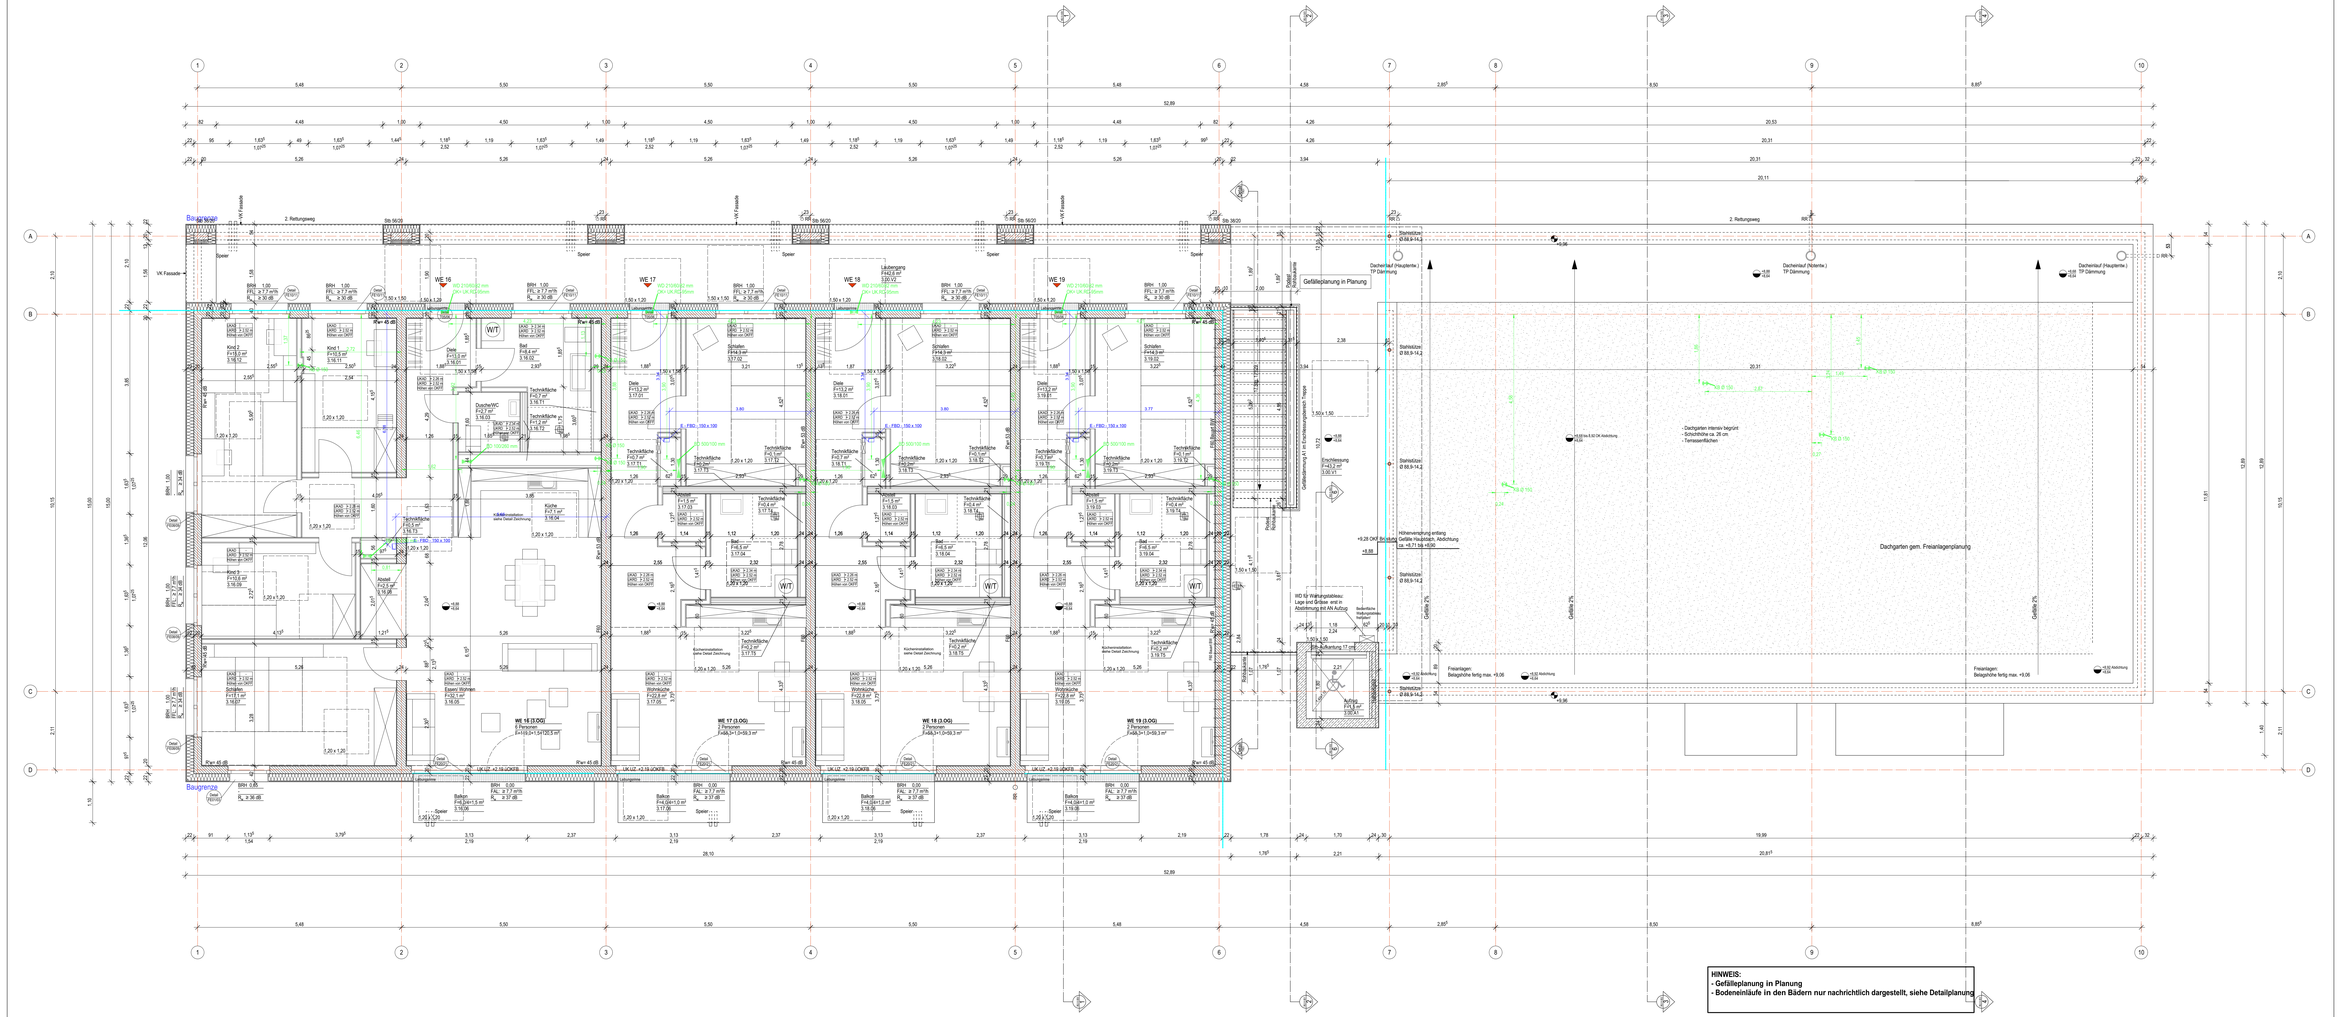

LEGENDE:

RAUMSTEMPEL

Wohnen/Essen	Raumbezeichnung
3.04	Etwa. WE Raumnr.
F=48,56 m²	Fläche

TÜRSTEMPEL

2.4 (D.1)	Türnr.
K2/T5	Material / Arbeitsgang
UG Brem	Unterschrift

DETAILVERWEISE

Detail 1 — Gewerk Nummer

HINWEISE SCHNITT

Bezeichnung — Zeichnungsnummer

HÖHENKOTE GRUNDRISSE

- +0.30 / +0.20 — Oberkante Fertigfußboden / Oberkante Rohboden
- Höhenkote

HÖHENKOTE SCHNITTEANSICHTEN

- +0.20 / +0.20 — Oberkante Fertigfußboden (OKFF)
- -0.20 / -0.20 — Oberkante Rohboden (OKRB)

LINIENDARSTELLUNG

- Achsen
- unter der Schnittebene
- über der Schnittebene
- dem. Trennung Grau/farbig

SCHRAFFUREN

- Stahlbeton WU-Konstruktion unbewehrter Beton
- Mauerwerk
- Trockenbau
- Brandwand Baustart BW
- Abgehängte Decke

ABKÜRZUNGEN

BW	Brandwand
BRH	Brüstungshöhe
STG	Steigung
OK	Oberkante
UK	Unterkante
VP	Verteilerplatz
nNN	Meter über Normal-Null
RR	Regenfallrohr
FFL	Fensterfallställer
FAL	Fensterausfachüfer
BE	Bodeneinlauf

Plangrundlage: Brüsewitz/Hoffmann TB Tiefbau, 20.06.17; Dieterich/Hoffmann TB Tiefbau, 12.07.17; Kabelanlauf, 17.10.23

ZUR KENNTNIS

Festlegung:
Rohbaumaße für BRH, Fenster- und Türöffnungen bezogen auf OKFF. Öffnungsmaße Aussenwände beziehen sich auf den Rohbau.
Für Boden- und Deckendurchbrüche gelten ausschließlich die Decken- und Schalpläne. Sämtliche Über- und Unterzüge als statisch wirksame Höhe einsetzt. Deckenbaubet. Pläne gelten nur in Zusammenhang mit der geprüften Statik.

Haftungshinweis:
Alle Maße sind auf der Baustelle zu prüfen. Unstimmigkeiten sind der Bauleitung unverzüglich zu melden.

Urheberrecht:
Die vorliegende Planung ist urheberrechtlich geschützt und ist Eigentum des Büros KPN ARCHITEKTEN BDA.

Index	Datum	Änderung
d	26.04.2024	allg. Überarb., Höhenkoten Erschliessungsbereich, Raumnummerierung
	06.06.2024	Fertschreibung, u.a. WE-Eingänge, Fenster, Innenputz, Entwäss. RW, Det.verweise und Wellen
a	06.06.2024	Einfügen S-D-Ping HLS Inst. D, ELT. Ind. 00
b	18.07.2024	Höhenlage ISL, allg. Fertschreibung, Trockenbau, Entwässerung etc., S-D-Ping HLS Ind. E, Det.verw.
c	18.09.2024	Det.Verw., allg. Fertschreibung, Aktual. S/D-Ping Ind c HLS

Index	Datum	Änderung
d	26.04.2024	AG, FN, dwg/pdf
a	06.06.2024	AG, FN, dwg/pdf
b	18.07.2024	AG, FN, dwg/pdf
c	19.09.2024	AG, FN, dwg/pdf

Bodendurchbrüche HLS: runde Durchbrüche immer als Kernbohrung

± 0,00 m= 76,92 ü. NN

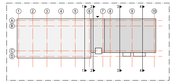

PROJEKT

Neubau STH-RH, Stöckheim-Süd (Wohngebäude Berghey)
Berghey 3
38124 Braunschweig

BAUHERR

Nibelungen Wohnbau GmbH
Freyastraße 10
38106 Braunschweig
Tel/Fax: 0531-30003-151 / -367
nw.sth-rh@nibelungen-wohnbau.de

PLANUNG

KPN Architekten BDA
Frankfurter Str. 2
38122 Braunschweig
Tel/Fax 0531-12 31 25-0 / -25
sth-rh@kpn-architekten.de

KPN
Architektur + Freiraum

DARSTELLUNG

Grundriss Staffel (DG)

PLANGRÖSSE	1385 x 594	LEISTUNGSPHASE	Ausführungsplanung
GEZEICHNET	Kü, AT	ERSTELLUNGSDATUM	26.04.2024
MASSSTAB	1:50	STATUS	**Vorabzug**
INDEX	c	PLANNUMMER	362-5-G03-c-V0
INDEXDATUM	18.09.2024		