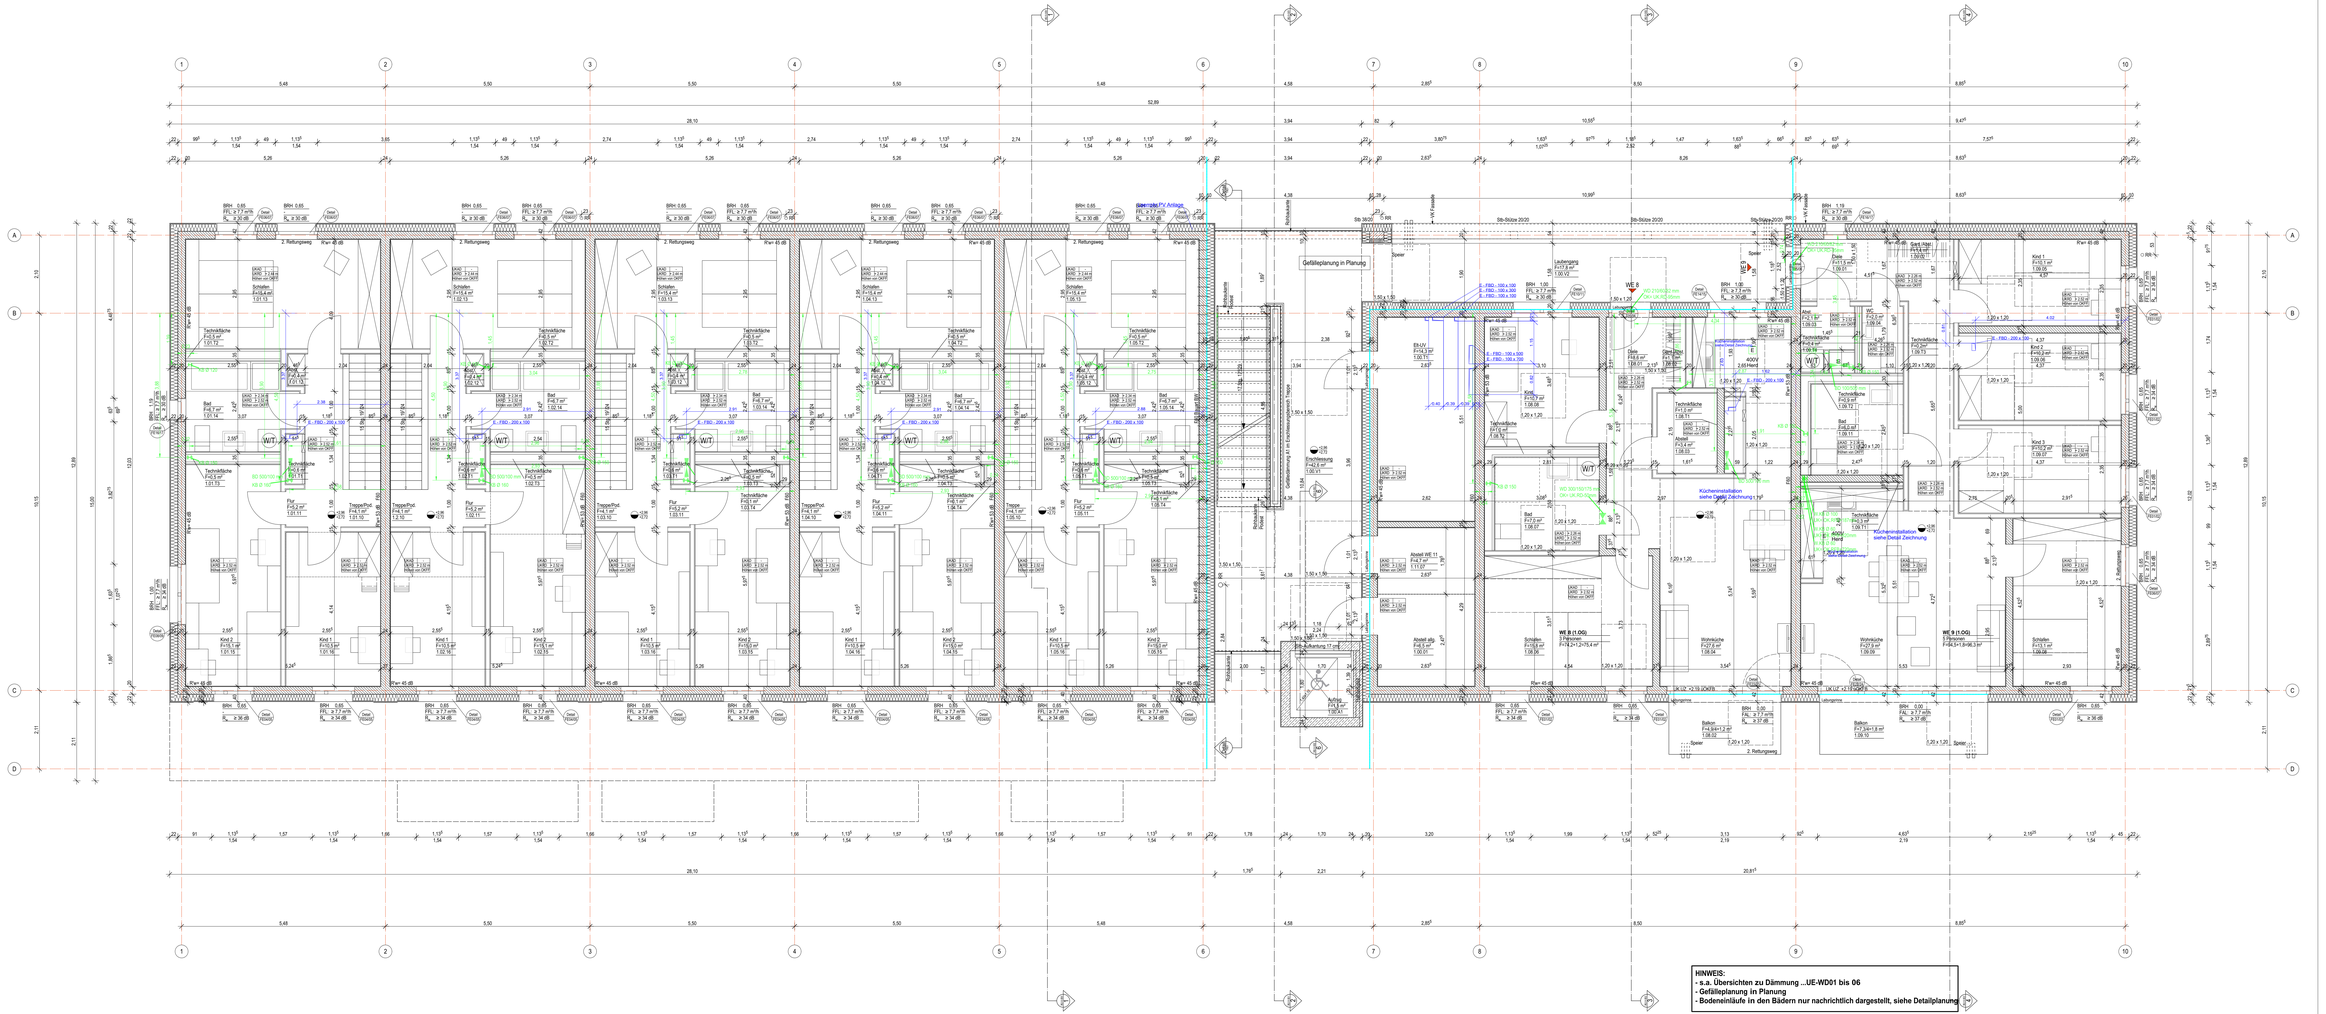

LEGENDE:

RAUMSTEMPEL

Wohnen/Essen — Raumbezeichnung
3.04 — Ebene WE Raume
F=46.56 m² — Fläche

TÜRSTEMPEL

2.4 DL1 — Türnr.
RDT5 — Material / Arbeitsgang
UG 8mm — Unterschnitt

DETAILVERWEISE

Detail 1 / 2 — Gewerk Nummer

HINWEISE SCHNITT

A / 3T0 — Bezeichnung / Zeichnungsnummer

HÖHENKOTE GRUNDRISSE

+0.30 — Oberkante Fertigfußboden
+0.30 — Oberkante Rohboden
— Höhenkote

HÖHENKOTE SCHNITTANSICHTEN

+0.20 — Oberkante Fertigfußboden (OKFF)
+0.20 — Oberkante Rohboden (OKRB)

LINIENDARSTELLUNG

- Achsen
- unter der Schnittebene
- über der Schnittebene
- Bem. Trennung Zirkulaufb.

SCHRAFFUREN

- Stahlbeton WU-Konstruktion
- unbewehrter Beton
- Mauerwerk
- Trockenbau
- Brandwand Bauwerk BW
- Abgehängte Decke

ABKÜRZUNGEN

BW	Brandwand
BRH	Brüstungshöhe
STG	Steigung
OK	Oberkante
UK	Unterkante
VK	Vorderkante
nNN	Meter über Normal-Null
BR	Regenfallrohr
FFL	Fensterfallställer
FAL	Fensterbankfüller
BE	Bodeneinlauf

Planprüfungen: Brauschweiglicher FB Tiefbau, 26.06.17; Stadtentwässerer FB Tiefbau, 12.07.17; Feuerwehrzug, 17.10.20

ZUR KENNTNIS

Festlegung:
Rohbaumaße für BRH, Fenster- und Türöffnungen bezogen auf OKFF. Rohbaumaße Aussenwände beziehen sich auf den Rohbau.
Für Boden- und Deckenabmörtelrichte gelten ausschließlich die Decken- und Schalpläne. Sämtliche Über- und Unterzüge als statisch wirksame Höhe einsetzt. Deckenbauteil. Pläne gelten nur in Zusammenhang mit der geprüften Statik.

Haftungshinweis:
Alle Maße sind auf der Baustelle zu prüfen. Unstimmigkeiten sind der Bauleitung unverzüglich zu melden.

Urheberrecht:
Die vorliegende Planung ist urheberrechtlich geschützt und ist Eigentum des Büros KPN ARCHITEKTEN BDA.

Index	Datum	Änderungen
d	26.04.2024	allg. Überarb., Höhenkoten Erschliessungsbereich, Raumnummerierung
	06.06.2024	Fortschreibung, s.a. WE-Eingänge, Fenster, Innenputz, Entwäss. RW, Det.verweise und Wofläch.
a	06.06.2024	Einfügen S-O-Ping HLS Ind. D, ELT Ind. 06
b	18.07.2024	Höhenlage ELs, allg. Fortschrittung, Trockenbau, Entwässerung etc., S-O-Ping HLS Ind E, Det.verw.
c	18.09.2024	Det.Verw., allg. Fortschrittung, Abbaut. S/O-Ping Ind d HLS

Index	Datum	Inhalt
d	26.04.2024	AG, FN, dwg/pdf
a	06.06.2024	AG, FN, dwg/pdf
b	18.07.2024	AG, FN, dwg/pdf
c	19.09.2024	AG, FN, dwg/pdf

Bodendurchbrüche HLS runde Durchbrüche immer als Kernbohrung

± 0,00 m= 76,92 ü. NN

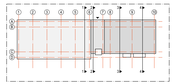

PROJEKT

Neubau STH-RH, Stöckheim-Süd (Wohngebäude Berghey)

Berghey 3
38124 Braunschweig

BAUHERR

Nibelungen Wohnbau GmbH
Freyastraße 10
38106 Braunschweig
Tel/Fax: 0531-30003-151 / -367
nw.sth-rh@nibelungen-wohnbau.de

PLANUNG

KPN Architekten BDA
Frankfurter Str. 2
38122 Braunschweig
Tel/Fax 0531-12 31 25-0 / -25
sth-rh@kpn-architekten.de

KPN
Architektur + Freiraum

DARSTELLUNG

Grundriss 1. OG

PLANGRÖSSE	1385 x 594	LEISTUNGSPHASE	Ausführungsplanung
GEZEICHNET	Kü, AT	ERSTELLUNGSDATUM	26.04.2024
MASSSTAB	1:50	STATUS	**Vorabzug**
INDEX	c	PLANNUMMER	362-5-G01-c-V0
INDEXDATUM	18.09.2024		