

RAUMSTEMPEL		TÜRSTEMPEL	
Wohnen/Essen	Raumbezeichnung	24051	Türr.
0,304	Ebene WE Raumr.	KJTs	Material / Anforderung
F=46,56 m ²	Fläche	US: 6mm	Unterschnitt
DETAILVERWEISE		HINWEISE SCHNITT	
	Gewerk Nummer		Bezeichnung
			Zeichnungsnummer
HÖHENKOTE GRUNDRISSSE		HÖHENKOTE SCHNITTEANSICHTEN	
	Oberkante Fertigfußboden		Oberkante Fertigfußboden (OKFF)
	Oberkante Rohboden		Oberkante
	Höhenkote		Oberkante Rohboden (OKRB)
LINIENDARSTELLUNG		ABKÜRZUNGEN	
	Achsen	BW	Brandwand
	unter der Schnittelebene	BRH	Brüstungshöhe
	über der Schnittelebene	STG	Steigung
	therm. Trennung (Draufschüt)	OK	Oberkante
	Stahlbeton WU-Konstruktion	UK	Unterkante
	unbewehrter Beton	VK	Vorderkante
	Mauerwerk	mMN	Meter über Normal-Null
	Trockenbau	RR	Regelrinne
	Brickwork	FFL	Fensterfußlülfer
	Abgehängte Decke	FAL	Fensteraufsatzlülfer
		BE	Bodenentlauf

ZUR KENNTNIS


Festlegung:
 Rohbaumaße für BRH, Fenster- und Türöffnungen bezogen auf OKFF. Öffnungsmaße Außenwände beziehen sich auf den Rohbau. Für Boden- und Deckendurchbrüche gelten ausschließlich die Decken- und Schalpläne. Sämtliche Über- und Unterzüge als statisch wirksame Höhe einschl. Deckenbauteil. Pläne gelten nur in Zusammenhang mit der geprüften Statik.

Haftungshinweis:
 Alle Maße sind auf der Baustelle zu prüfen. Unstimmigkeiten sind der Bauleitung unverzüglich zu melden.


Urheberrecht:
 Die vorliegende Planung ist urheberrechtlich geschützt und ist Eigentum des Büros KPN ARCHITEKTEN BDA.

Index	Datum	Änderung
0	18.07.2024	Höhenlage EG, 2. u. 3. Fortschreibung, Bodenkanal, Fundamente, Pumpensumpf etc.
a	18.09.2024	Det. Verw.

Index	Datum	Verteiler
0	18.07.2024	AG, FPL dwg/pdf
a	19.09.2024	AG, FPL dwg/pdf

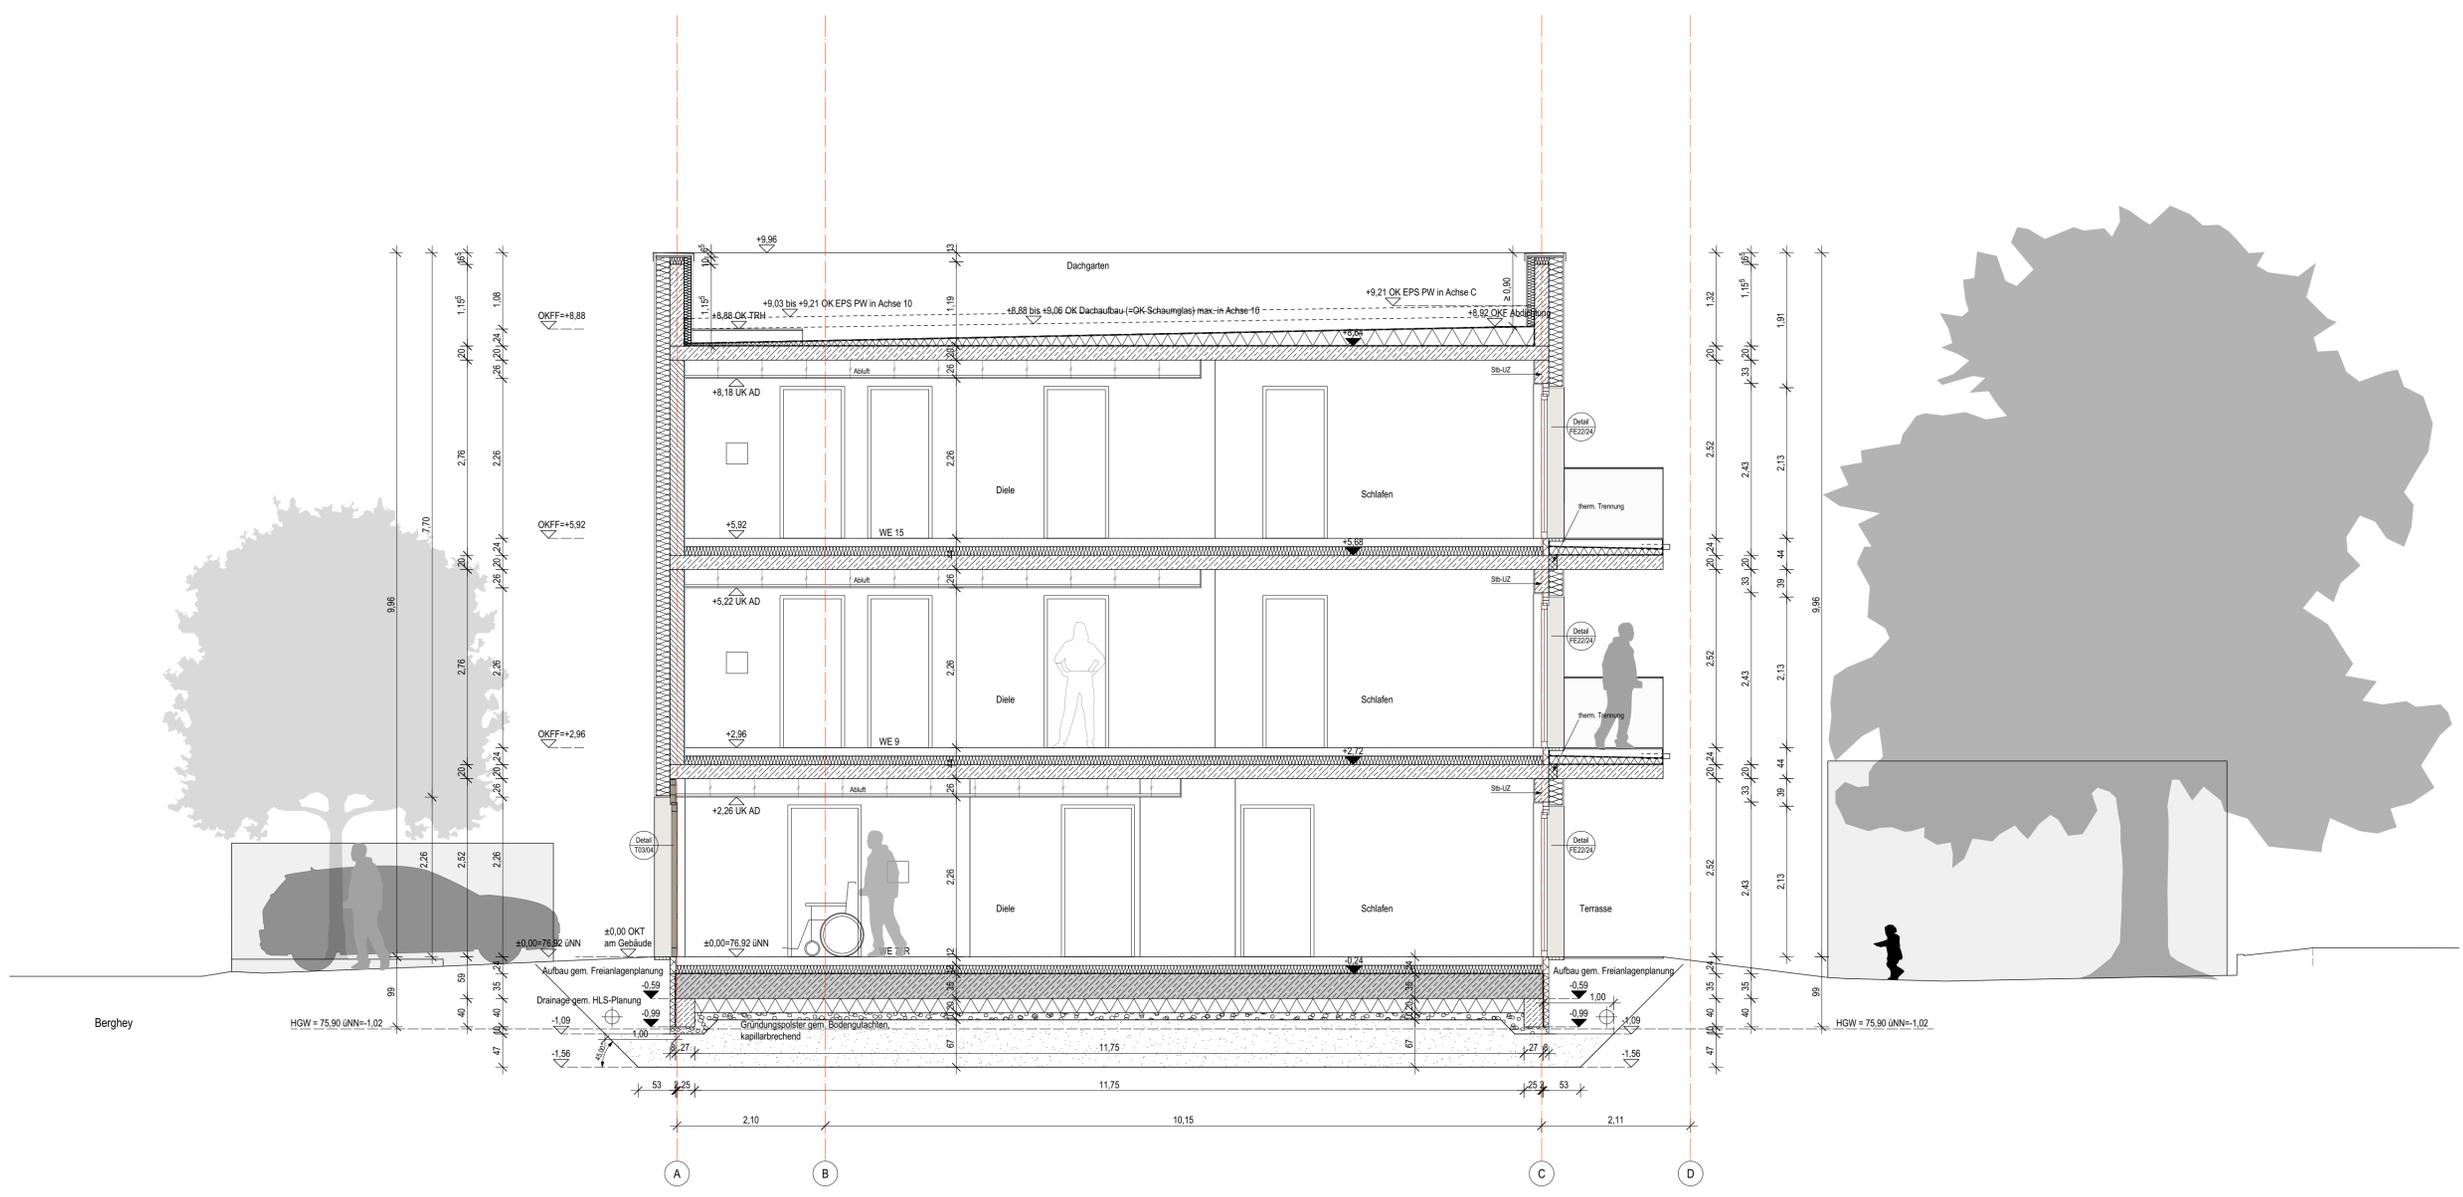

± 0,00 m = 76,92 ü. NN

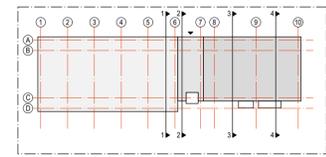

PROJEKT
Neubau STH-RH, Stöckheim-Süd (Wohngebäude Berghey)

Berghey 3
 38124 Braunschweig

BAUHERR
Nibelungen Wohnbau GmbH
 Freyastraße 10
 38106 Braunschweig
 Tel/Fax: 0531-30003-151 / -367
 nw.sth-rh@nibelungen-wohnbau.de

PLANUNG
KPN Architekten BDA
 Frankfurter Str. 2
 38122 Braunschweig
 Tel/Fax 0531-12 31 25-0 / -25
 sth-rh@kpn-architekten.de



DARSTELLUNG
Querschnitt 4

PLANGRÖSSE	DIN A1	LEISTUNGSPHASE	Ausführungsplanung
GEZEICHNET	AT, KU	ERSTELLUNGSDATUM	18.07.2024
MASSSTAB	1:50	STATUS	Vorabzug
INDEX	a	PLANNUMMER	
INDEXDATUM	18.09.2024		362-5-S04-a-V0

V:\Projekte\362_NWB_RH-Rehabilitation\Stöckheim-Süd\4 - Zeichnungen\4 - KPN\5 - Werkplanung\362-5-Schmzr_Anschnitts.wvx