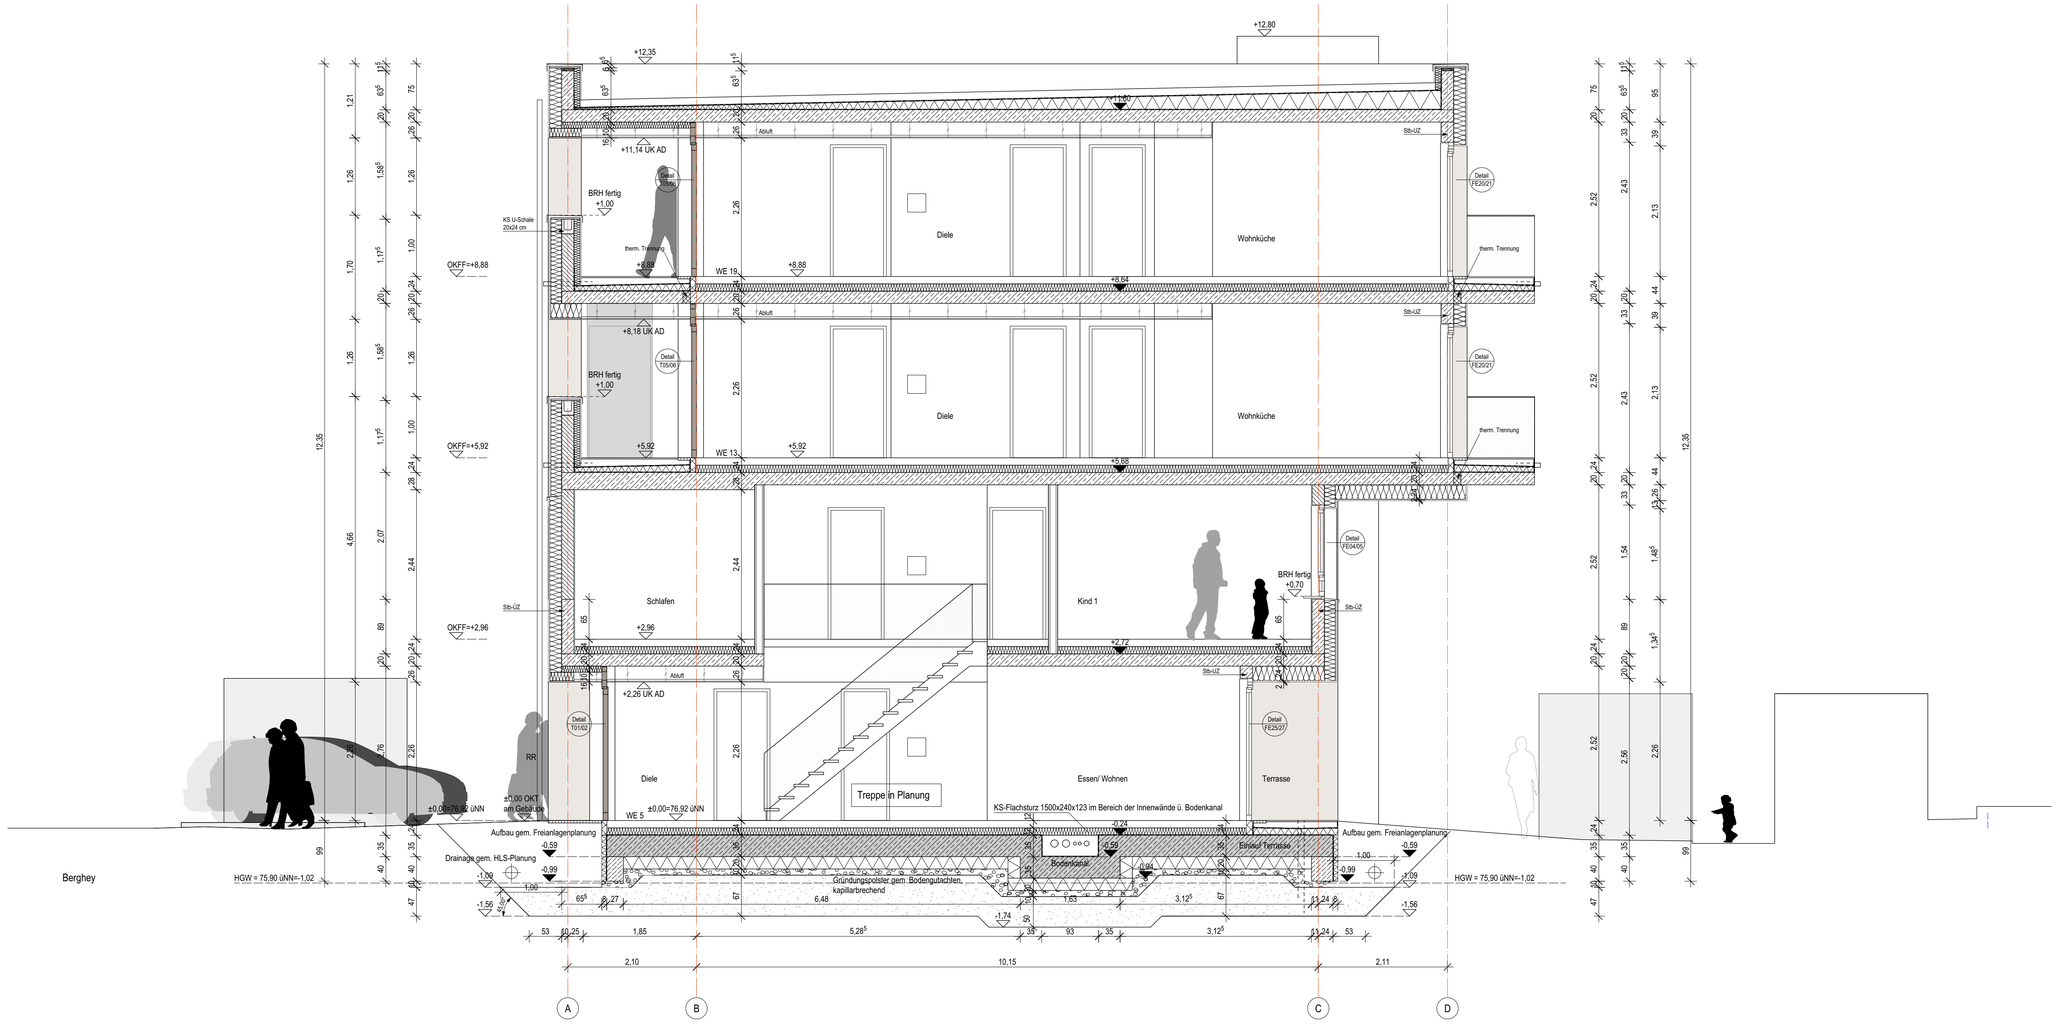

LEGENDE:

RAUMSTEMPEL

Wohnen/Essen — Raumbezeichnung
0 3 04 — Ebene WE Raumnr.
F=46,56 m² — Fläche

TÜRSTEMPEL

2 4 05.1 — Türnr.
K|dTs — Material / Anforderung
US: 6mm — Unterschnitt

DETAILVERWEISE

Detail FE08 — Gewerk Nummer

HINWEISE SCHNITT

A Blatt 001 — Bezeichnung, Zeichnungsnummer

HÖHENKOTE GRUNDRISSE

±0,00 — Oberkante Fertigfußboden
-0,20 — Oberkante Rohboden
Höhenkote

HÖHENKOTE SCHNITTE/ANSICHTEN

+0,20 — Oberkante Fertigfußboden (OKFF)
-0,20 — Oberkante Rohboden (OKRB)

LINIENDARSTELLUNG

Achsen
unter der Schnittebene
über der Schnittebene
therm. Trennung (Draufsicht)

SCHRAFFUREN

Stahlbeton/ WU-Konstruktion
unbewehrter Beton
Mauerwerk
Trockenbau
Brandwand/ Bauerart BW
Abgehängte Decke

ABKÜRZUNGEN

BW	Brandwand
BRH	Brüstungshöhe
STG	Steigung
OK	Oberkante
UK	Unterkante
VK	Vorderkante
mNN	Meter über Normal-Null
RR	Regenfallrohr
FFL	Fensterfalzlüfter
FAL	Fensterauftsatzlüfter
BE	Bodeneinlauf

Plangrundlagen: Strassenausbaupläne FB Tiefbau, 26.06.17, Deckenmöhenplan FB Tiefbau, 12.07.17, Katasterauszug, 17.10.23

ZUR KENNTNIS

Festlegung:
Rohbaumaße für BRH, Fenster- und Türöffnungen bezogen auf OKFF. Öffnungsmaße Aussenwände beziehen sich auf den Rohbau.
Für Boden- und Deckendurchbrüche gelten ausschließlich die Decken- und Schalpläne. Sämtliche Über- und Unterzüge als statisch wirksame Höhe einschl. Deckenbauteil. Pläne gelten nur in Zusammenhang mit der geprüften Statik.

Haftungshinweis:
Alle Maße sind auf der Baustelle zu prüfen. Unstimmigkeiten sind der Bauleitung unverzüglich zu melden.

Urheberrecht:
Die vorliegende Planung ist urheberrechtlich geschützt und ist Eigentum des Büros KPN ARCHITEKTEN BDA.

Index	Datum	Änderung
0	18.07.2024	Höhenlage EG, allg. Fortschrbung. Bodenkanal, Fundamente, Pumpensumpf etc.
a	18.09.2024	Sohle Bodenkanal, Eintr. WU-Konstr., Det.Verw.

Index	Datum	Verteiler
0	18.07.2024	AG, FPL dwg/pdf
a	19.09.2024	AG, FPL dwg/pdf

± 0,00 m= 76,92 ü. NN

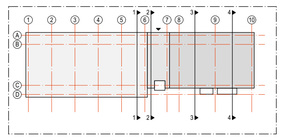

PROJEKT

Neubau STH-RH, Stöckheim-Süd (Wohngebäude Berghey)
Berghey 3
38124 Braunschweig

BAUHERR

Nibelungen Wohnbau GmbH
Freyastraße 10
38106 Braunschweig
Tel/Fax: 0531-30003-151 / -367
nw.sth-rh@nibelungen-wohnbau.de

PLANUNG

KPN Architekten BDA
Frankfurter Str. 2
38122 Braunschweig
Tel/Fax 0531-12 31 25-0 / -25
sth-rh@kpn-architekten.de

KPN
Architektur + Freiraum

DARSTELLUNG

Querschnitt 1

PLANGRÖSSE	DIN A1	LEISTUNGSPHASE	Ausführungsplanung
GEZEICHNET	AT, Kü	ERSTELLUNGSDATUM	18.07.2024
MASSSTAB	1:50	STATUS	**Vorabzug**
INDEX	a	PLANNUMMER	362-5-S01-a-V0
INDEXDATUM	18.09.2024		

V:\Projekte\362 NWo RH-Bebauung Stöckheim-Süd\4 - Zeichnungen\4 - KPN\5 - Werkplanung\362-5-Schnitte_Ansichten.vwx