


V:\Projekte\362 NIWo RH-Bebauung Stöckheim-Süd\4 - Zeichnungen\4 - KPN\4 - Genehmigungen\362-4-Lageplan.vwx

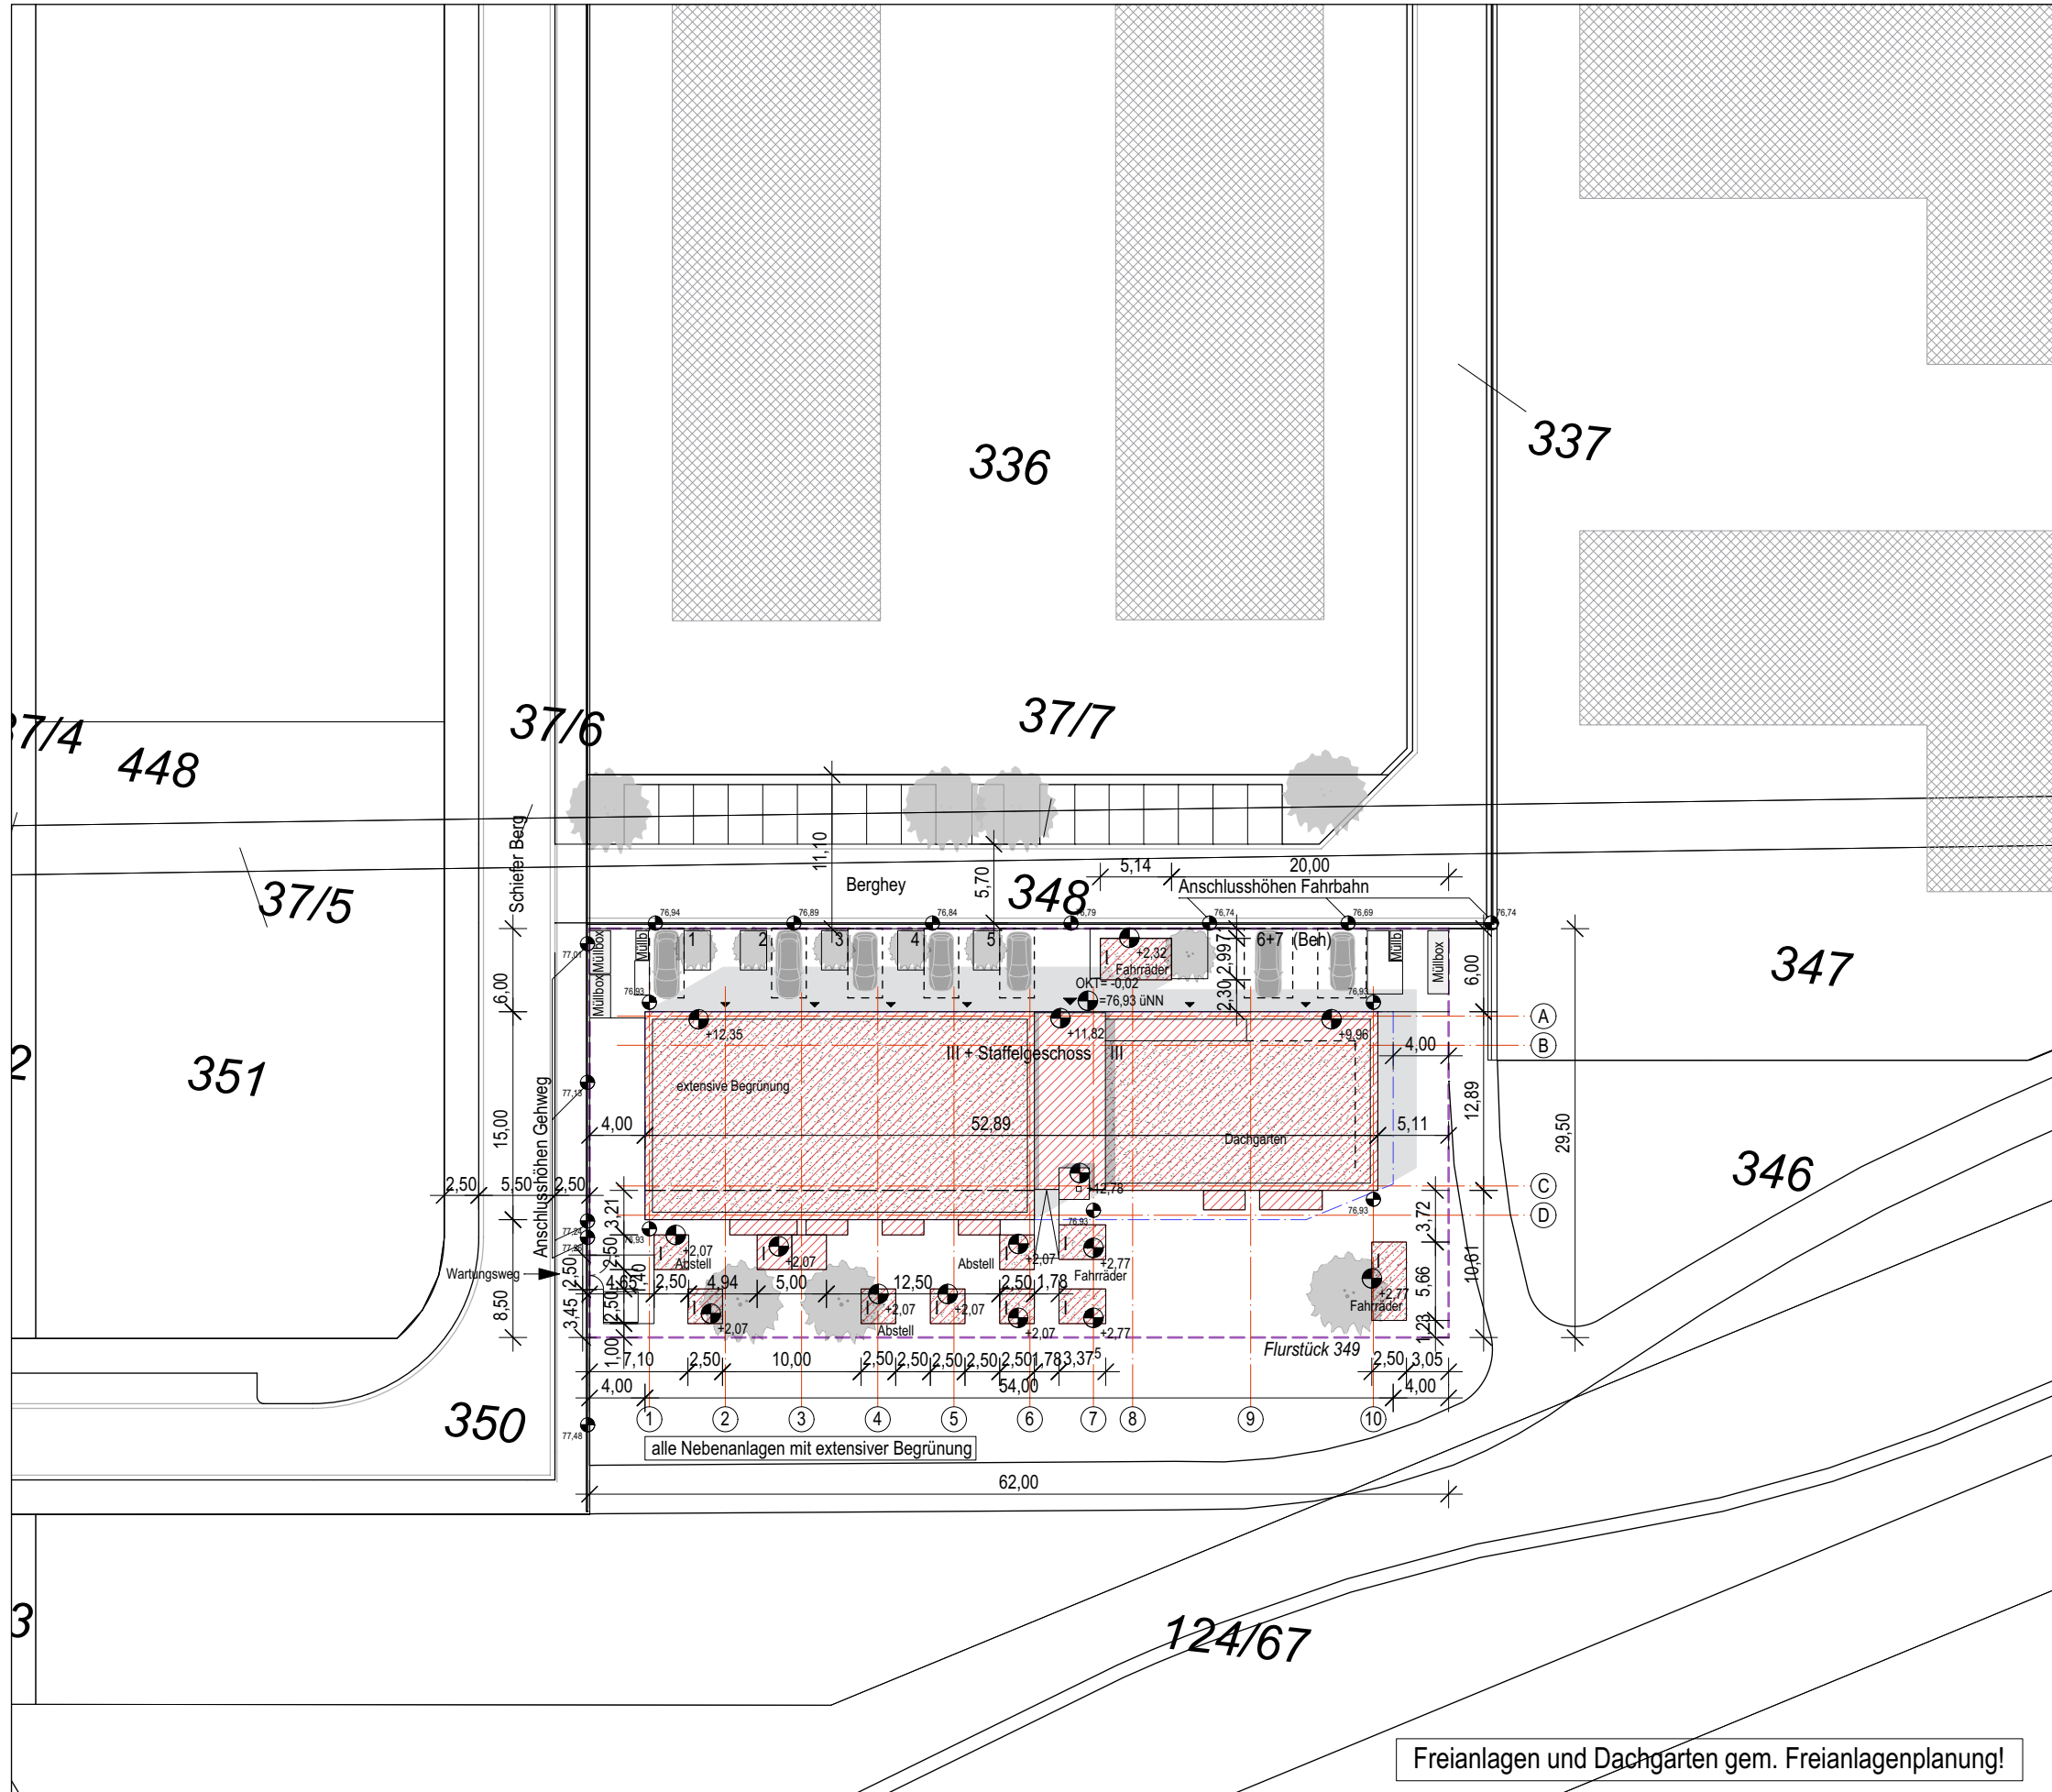

Freianlagen und Dachgarten gem. Freianlagenplanung!

± 0,00 m = 76,95 ü. NN

LEGENDE

DARSTELLUNG

- Baugrenze
- Grundstücksgrenze
- Achsen
- unter der Schnittebene
- über der Schnittebene

- Gebäude Neu
- Gebäude Bestand
- Abstandsflächen


HÖHENKOTE

- ±0,00 OKFF
- 0,20 OKRD
- Gelände, Baukörper

B-PLAN ST 83

WA 4	II-III
0,4	g

Plangrundlagen: Strassenausbauplan FB Tiefbau, 26.06.17, Deckenhöhenplan FB Tiefbau, 12.07.17, Katasterauszug, 17.10.23

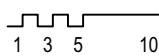

PROJEKT

Neubau STH-RH, Stöckheim-Süd (Wohngebäude Berghey)

Berghey
38124 Braunschweig

BAUHERR

Nibelungen Wohnbau GmbH
Freystraße 10
38106 Braunschweig
Tel/Fax: 0531-30003-151 / -367
nw.sth-rh@nibelungen-wohnbau.de

PLANUNG

KPN Architekten BDA
Frankfurter Str. 2
38122 Braunschweig
Tel/Fax 0531-12 31 25-0 / -25
sth-rh@kpn-architekten.de



Architektur + Freiraum

DARSTELLUNG

Lageplan

PLANGRÖSSE	DIN A3	LEISTUNGSPHASE	Genehmigungsplanung
GEZEICHNET	AT/Kü	ERSTELLUNGSDATUM	31.01.2024
MASSSTAB	1:500	STATUS	Freigabe
INDEX	a	PLANNUMMER	
INDEXDATUM	08.03.2024		

Haftungshinweis:
Alle Maße sind auf der Baustelle zu prüfen.
Unstimmigkeiten sind der Bauleitung unverzüglich zu melden.

Urheberrecht:
Die vorliegende Planung ist urheberrechtlich geschützt und Eigentum des Büros KPN ARCHITEKTEN BDA.

Index	Datum	Änderung
0	31.01.2024	Höhenkoten und -lage OKFF gem Freianlagenplanung angepasst
a	06.03.2024	Einarbeiten Freianlagenplanung

Index	Datum	Verteiler
0	31.01.2024	AG, FPL pdf
a	08.03.2024	Abgabe Bauantrag

362-4-L01-a-F0