


WÖRLITZ FRIEDHOF

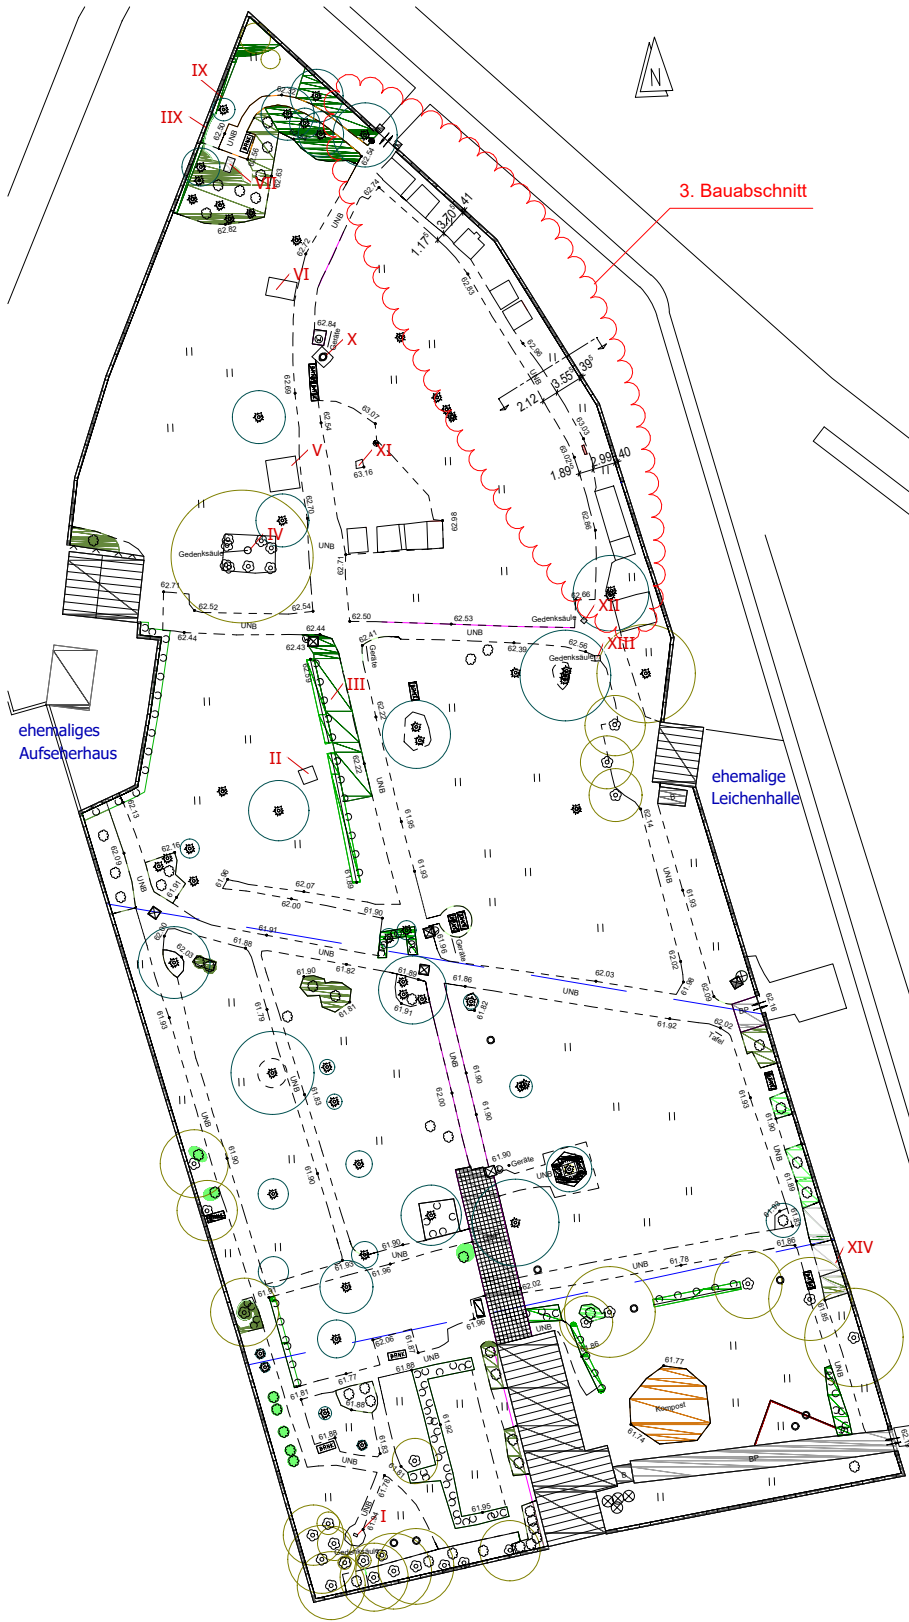

- Bearbeitungsgrenze
- Vegetation
- Laubbaum
- Nadelbaum
- Hecke geschnitten (herausgewachsen)
- Strauchgruppe
- Einzelstrauch
- Bodendecker
- Rasen
- Bebauung, Wege, Ausstattung
- Gebäude
- Mauer
- Weg befestigt (Beton/Betonplatten)
- Weg/Fläche unbefestigt
- Bereich mit Grabanlagen/Gräbern
- Gruften
- Histor. Grabstätten
- Denkmal
- Bank (Holzauflage/Stein)
- Tor

PLANUNGSSTAND
DENKMALPFLEGERISCHE KONZEPTION
 BESTÄTIGUNG BAUHERR: _____ DATUM: _____

BAUHERR
**KULTURSTIFTUNG DESSAUWÖRLITZ
 SCHLOSS GROSSKÜHNAU**
 EBENHANSTR. 8 _____ 06846 DESSAU-ROSSLAU

AUFTRAGNEHMER
LANDSCHAFTSARCHITEKT U. MERZ
 FICHTENBREITE 48 _____ 06846 DESSAU-ROSSLAU TEL.: 0340/2202287

OBJEKT
**WÖRLITZ
 FRIEDHOF
 DENKMALPFLEGERISCHE KONZEPTION**
 ERDMANNSDORFFSTRASSE _____ 06786 ORANIENBAUM-WÖRLITZ

PLANBEZEICHNUNG
BESTANDSPLAN
 M: 1 : 500
 DATUM: 18.03.2021 BEARB: JT
 GRUNDLAGE: BÜRO PFEIFFER - VERMESSUNG ARCHITEKTUR; JAN. 2021; LS: 150 HS: 160 (NHN)