




Schnitt A-A

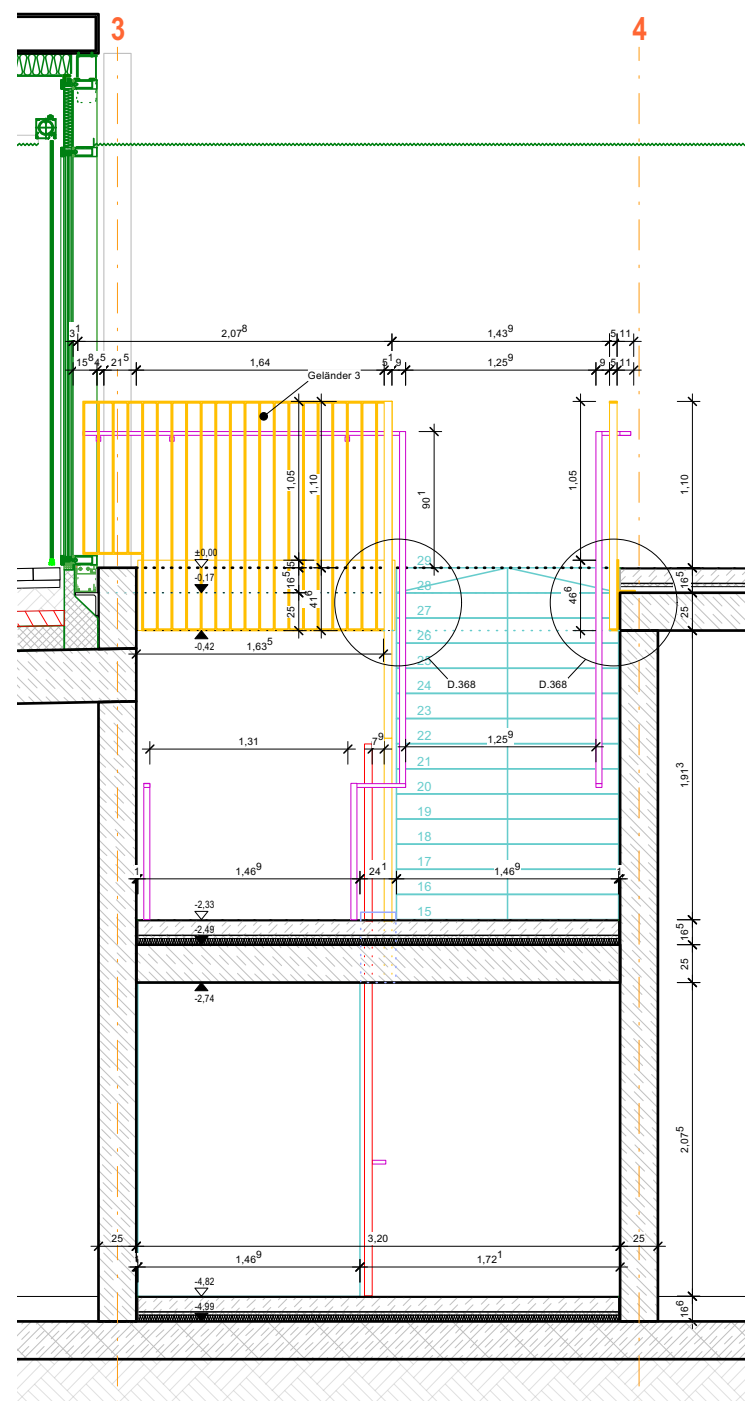


Schnitt B-B

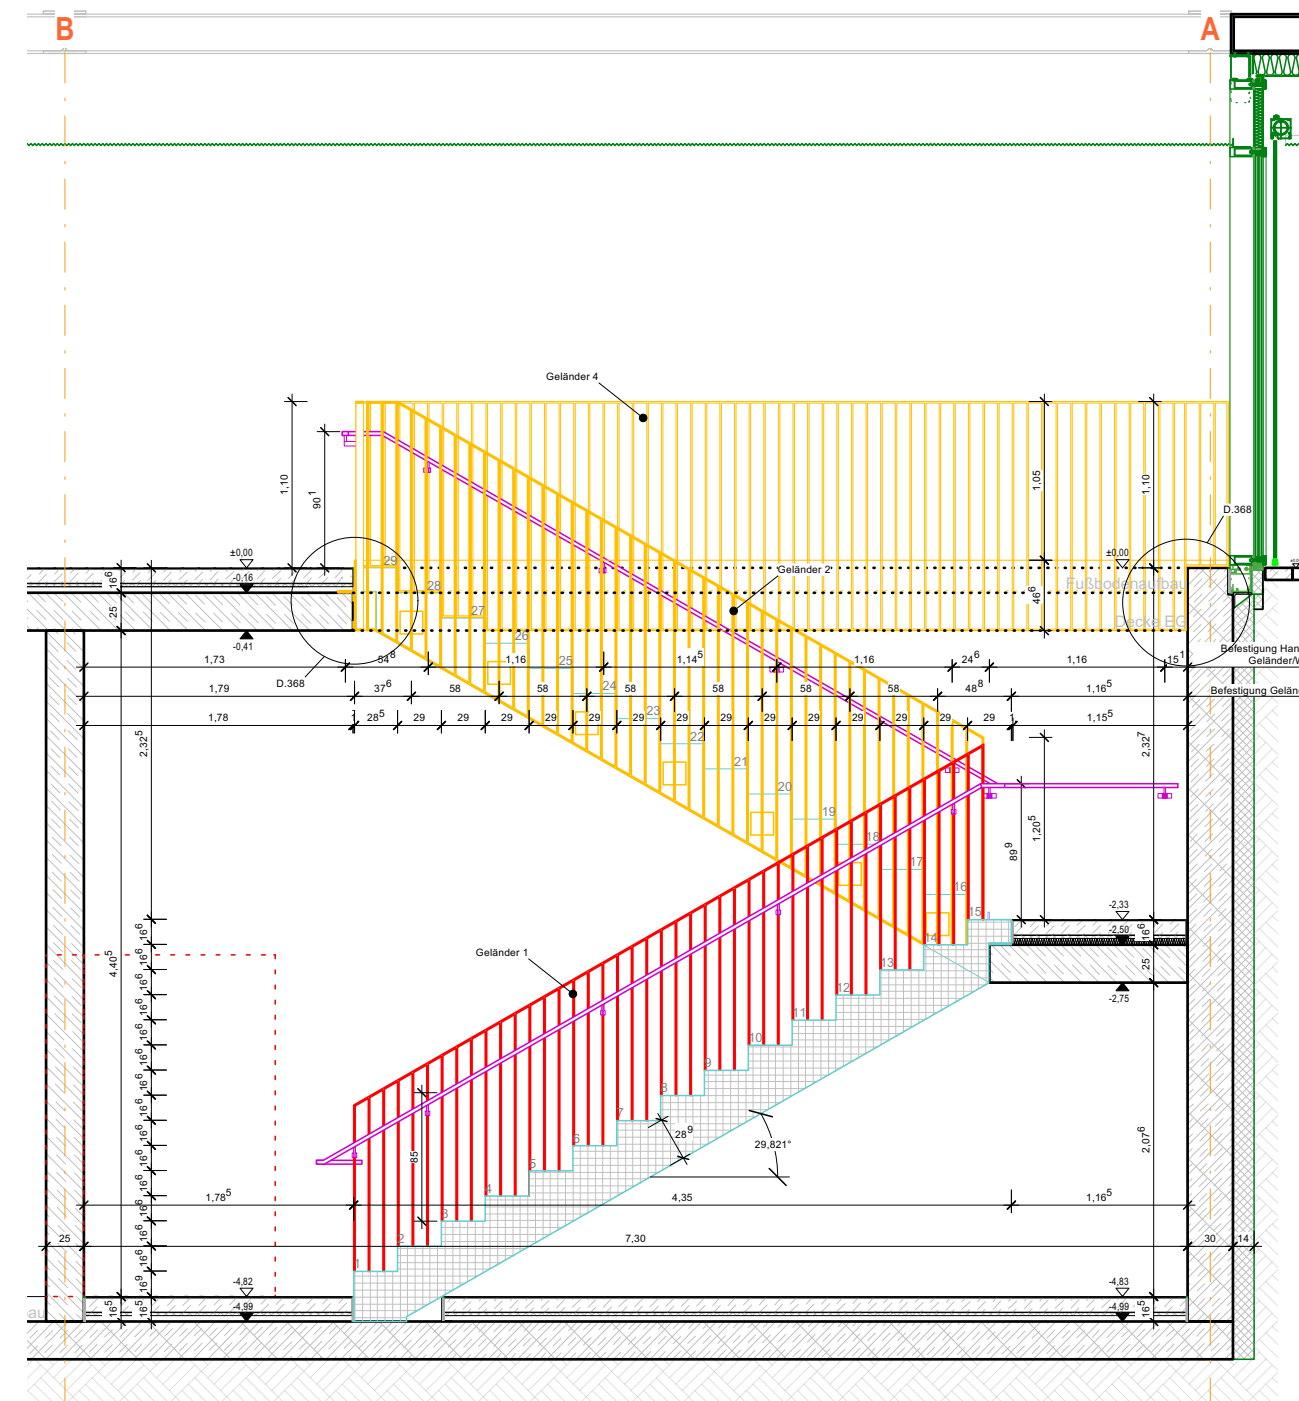


Schnitt C-C

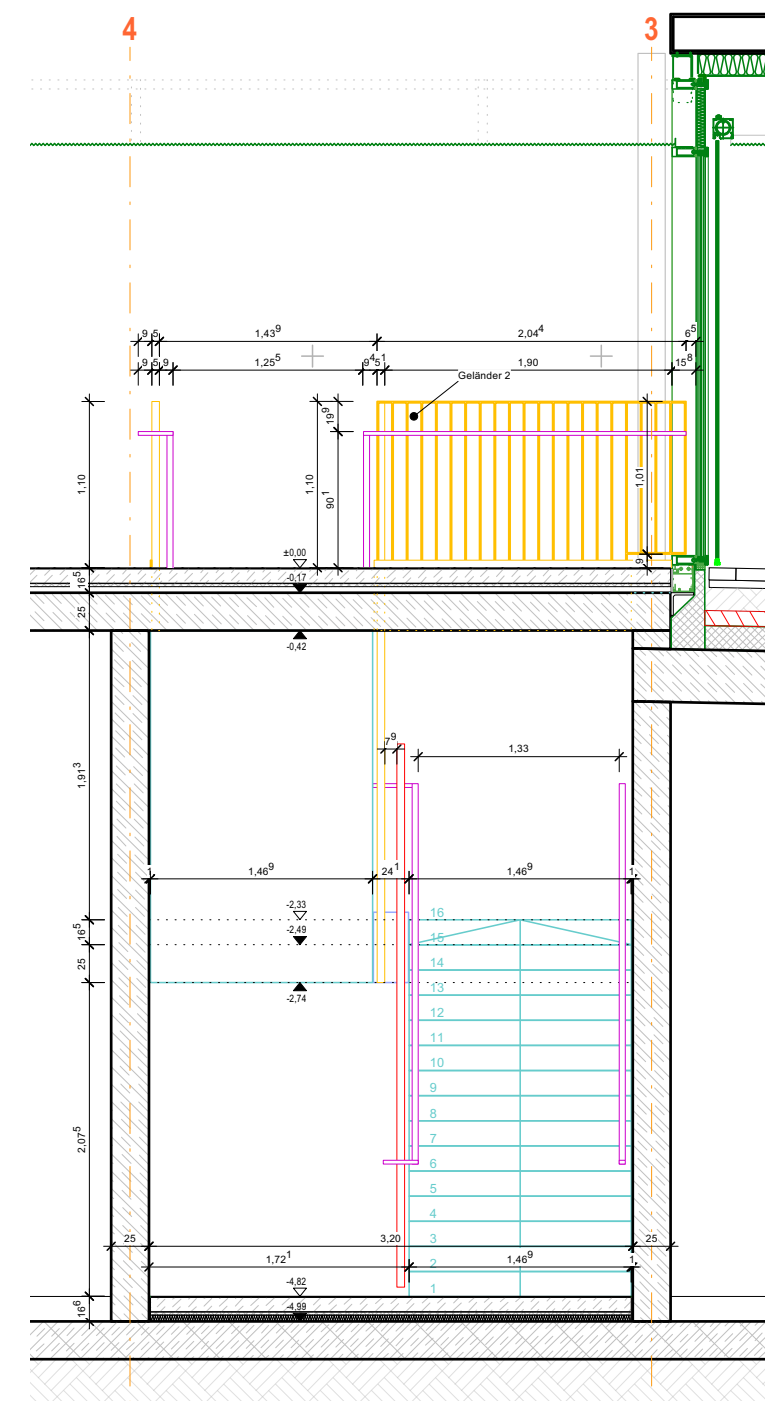

Schnitt D-D

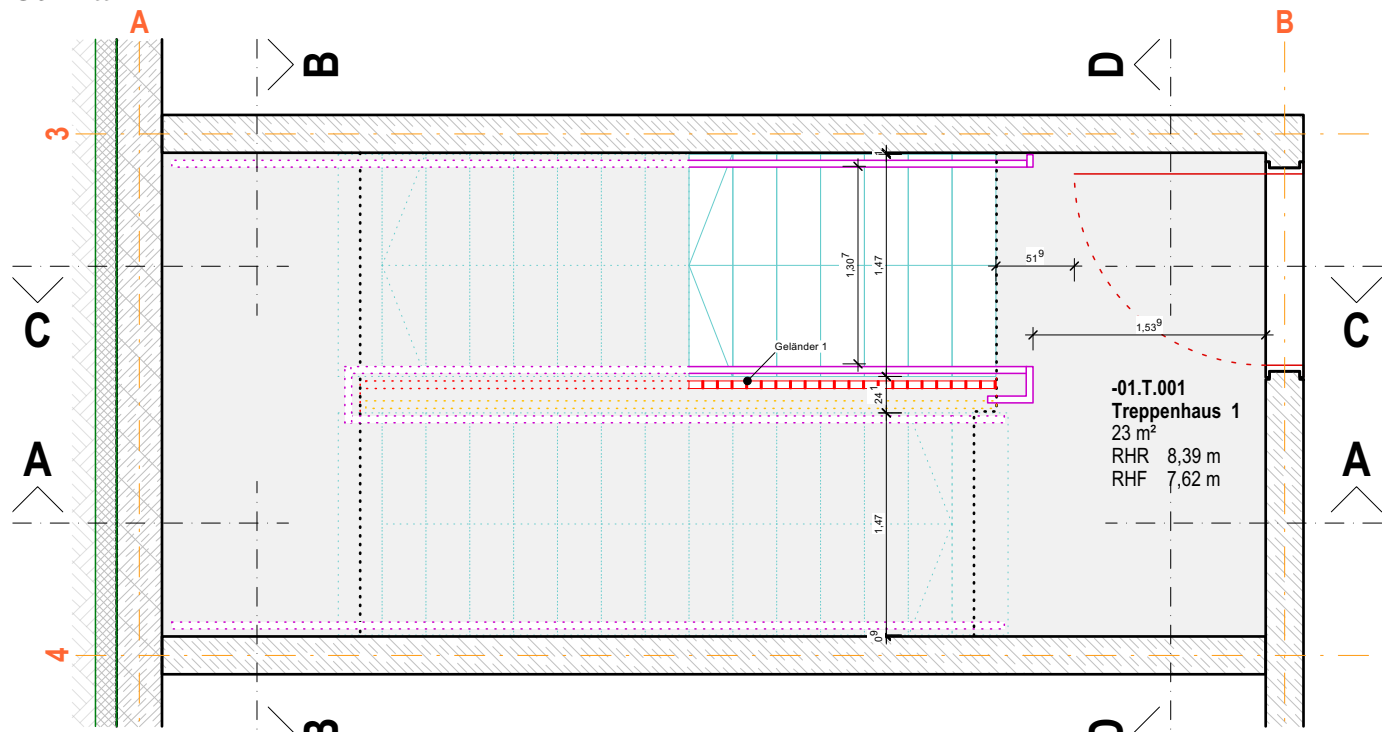

Grundriss UG

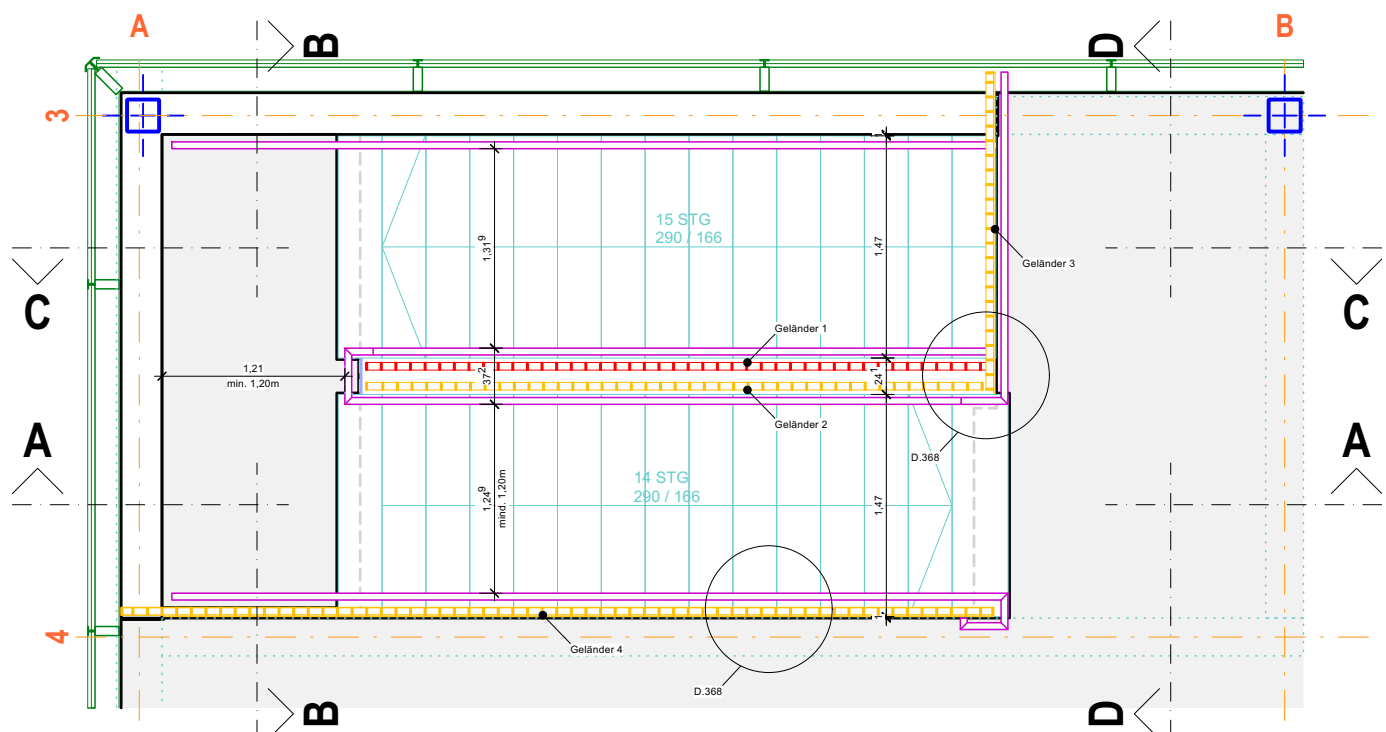

Grundriss EG