




Schnitt A-A

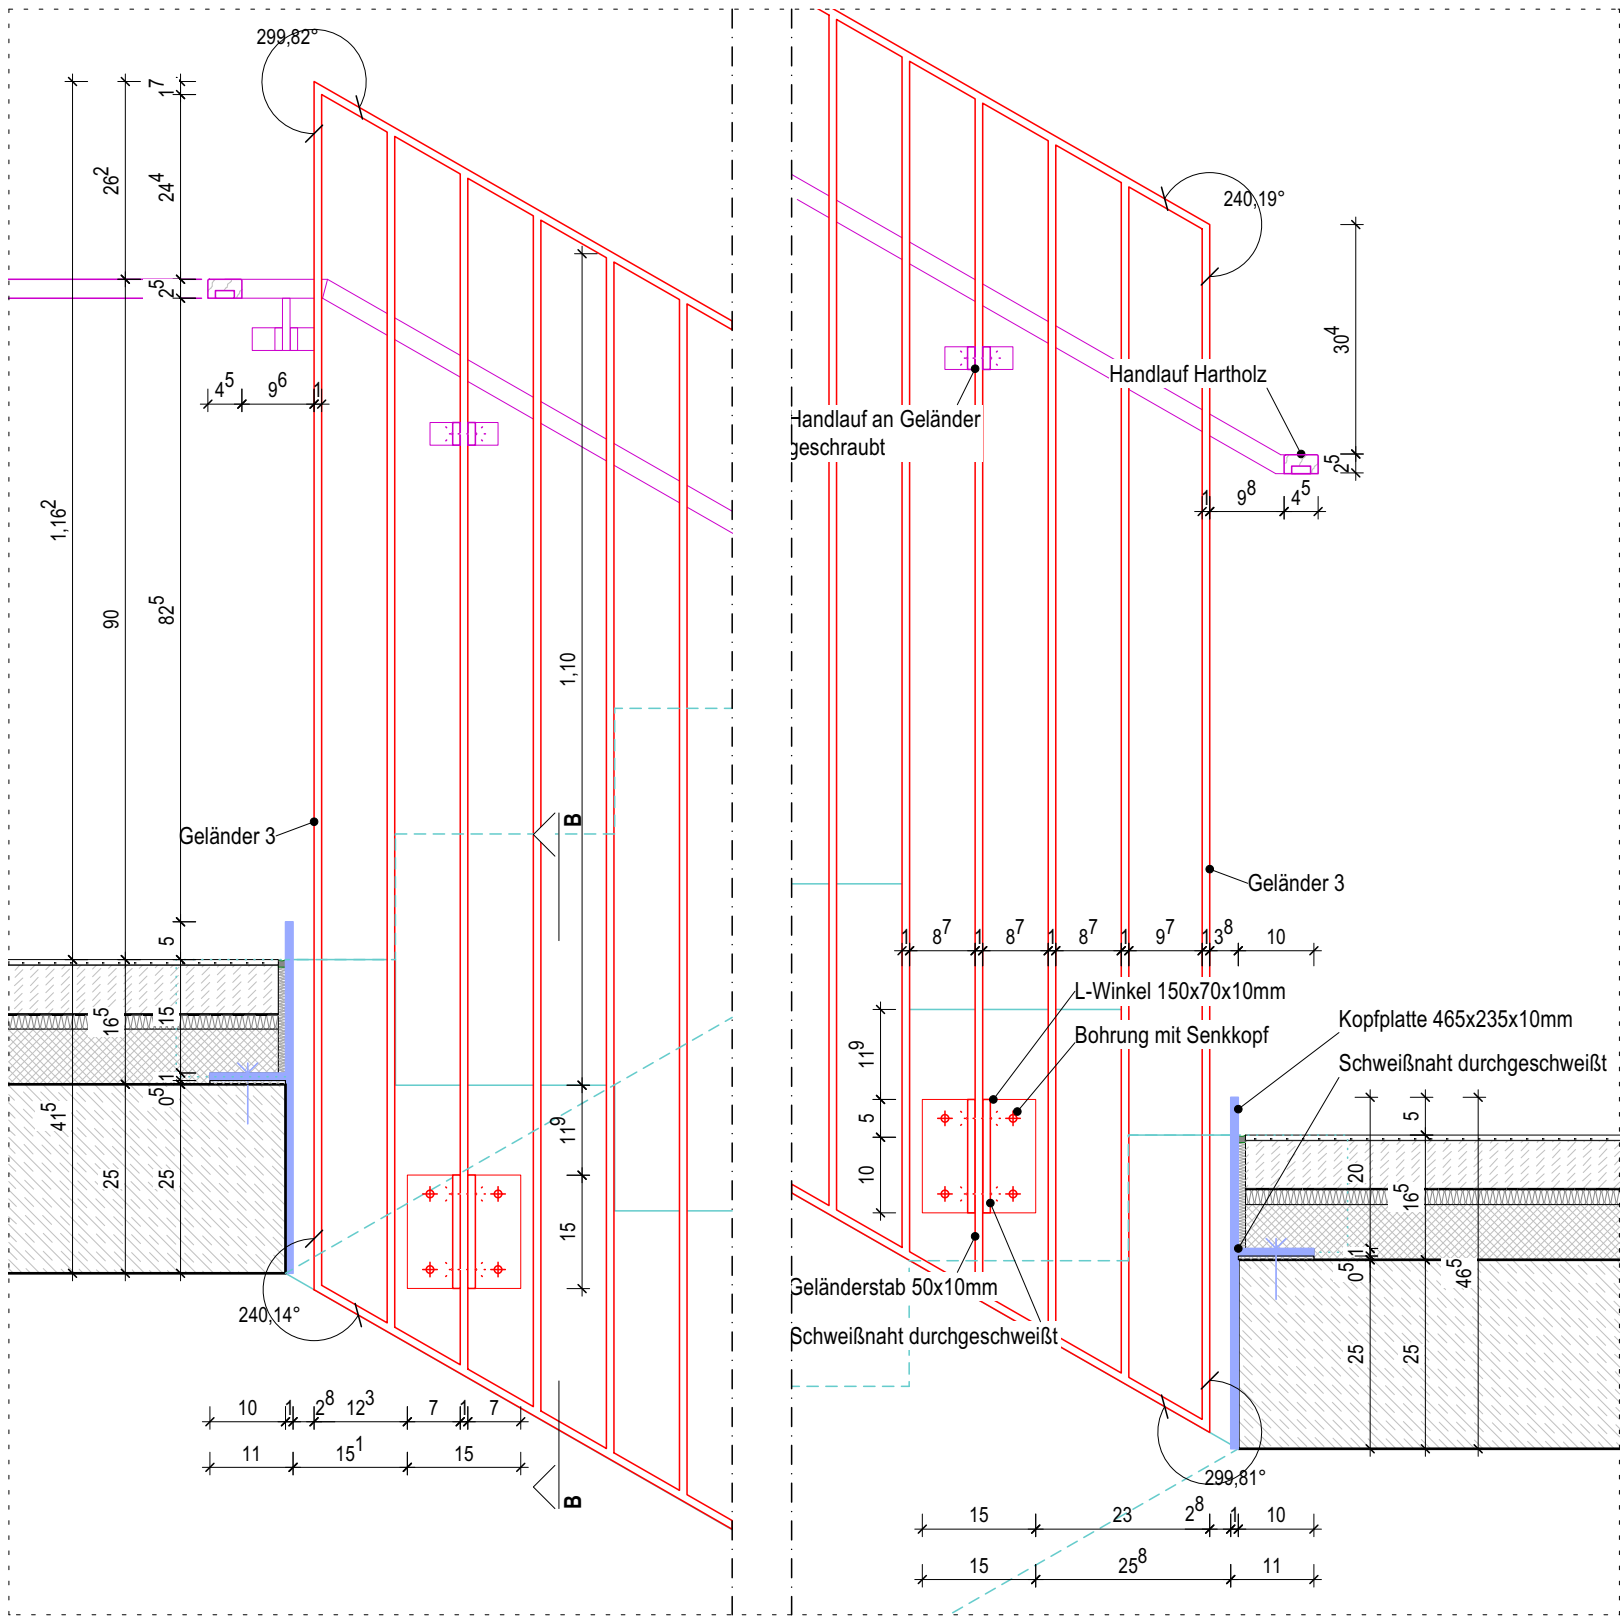


Schnitt B-B

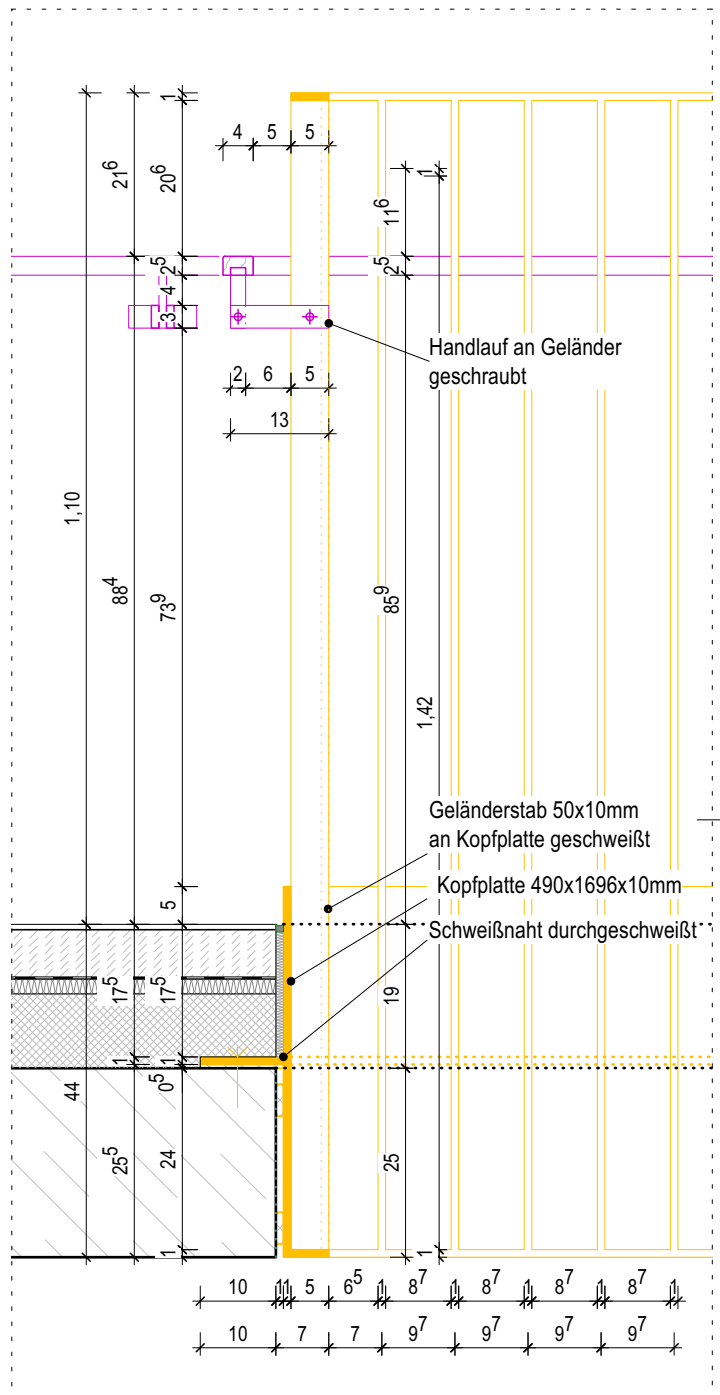


Schnitt D-D

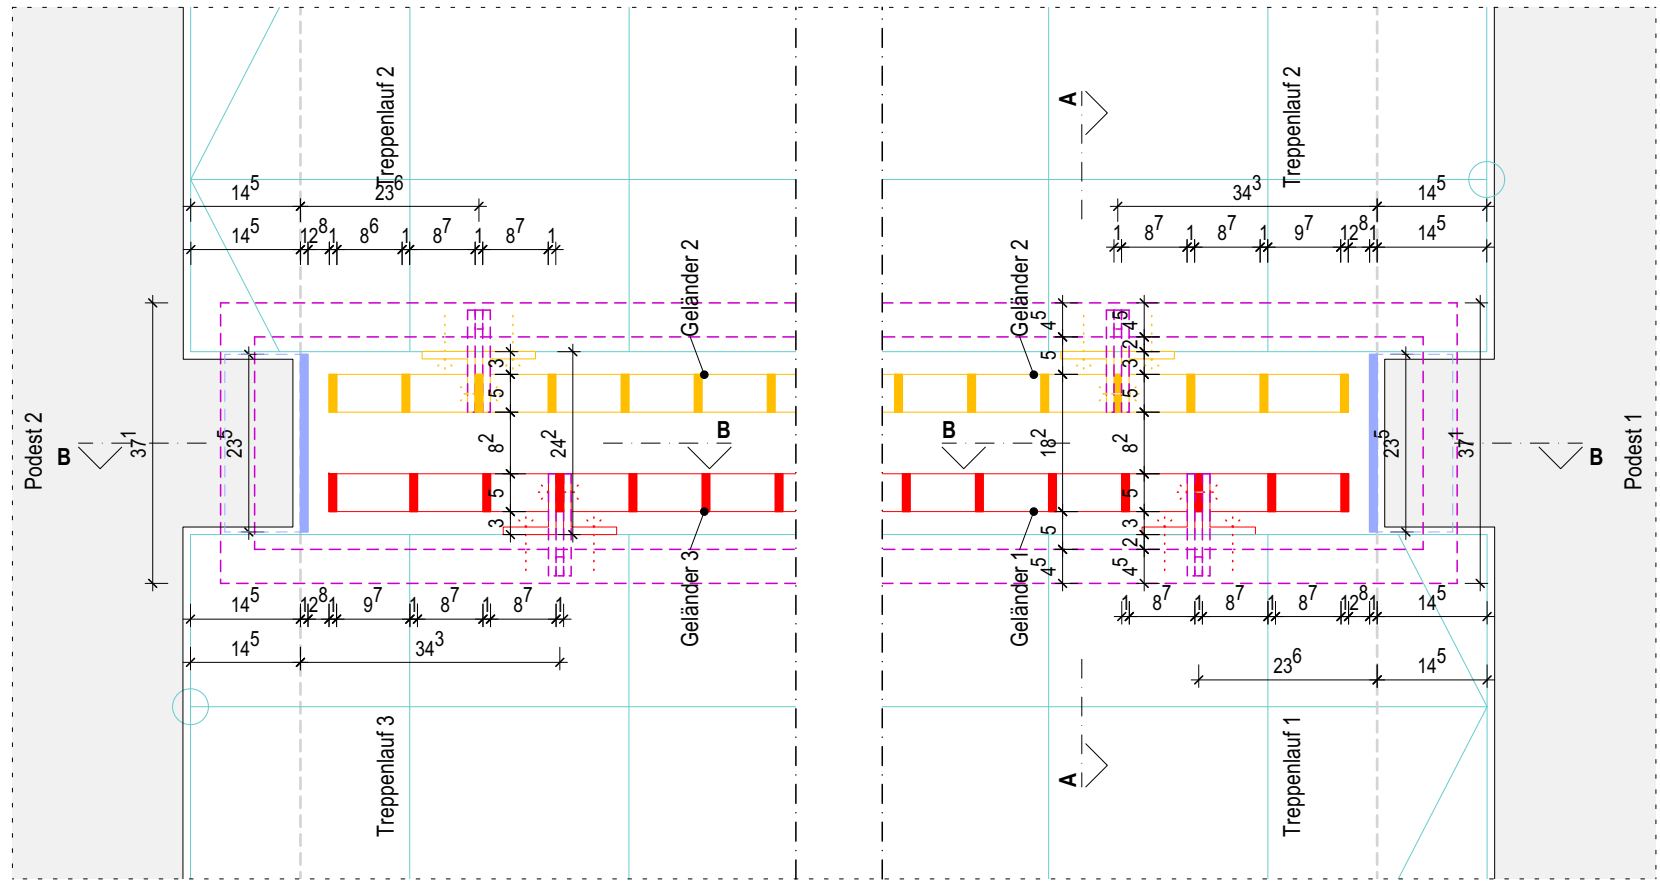


Grundriss EG - Treppenauge

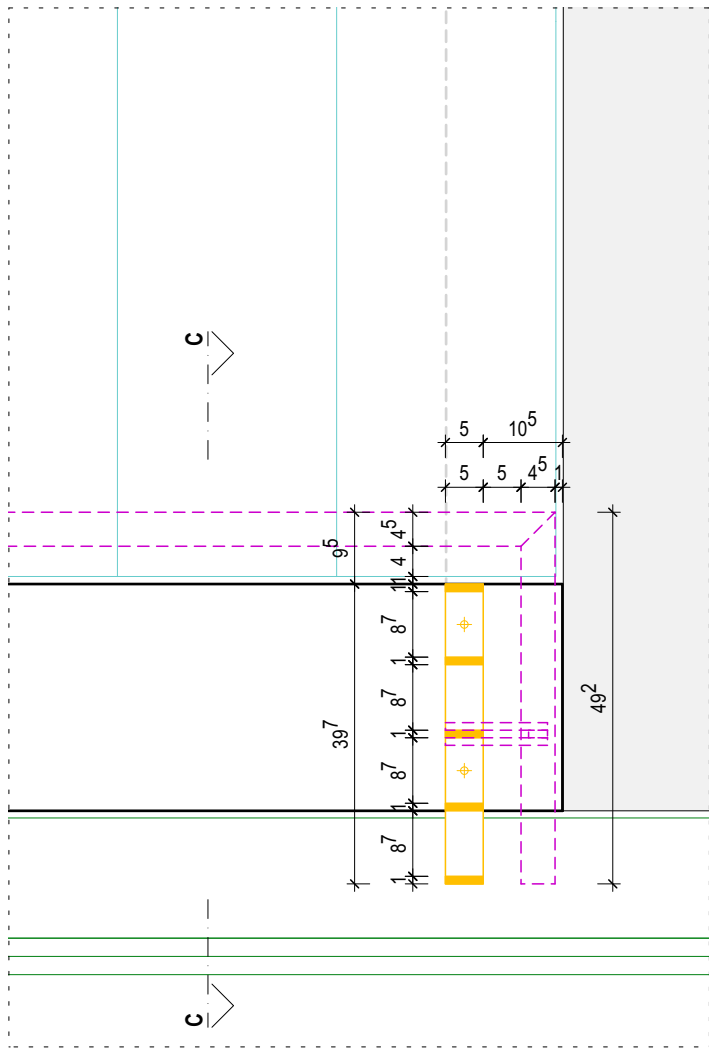

Grundriss EG - Abschluss Fassade

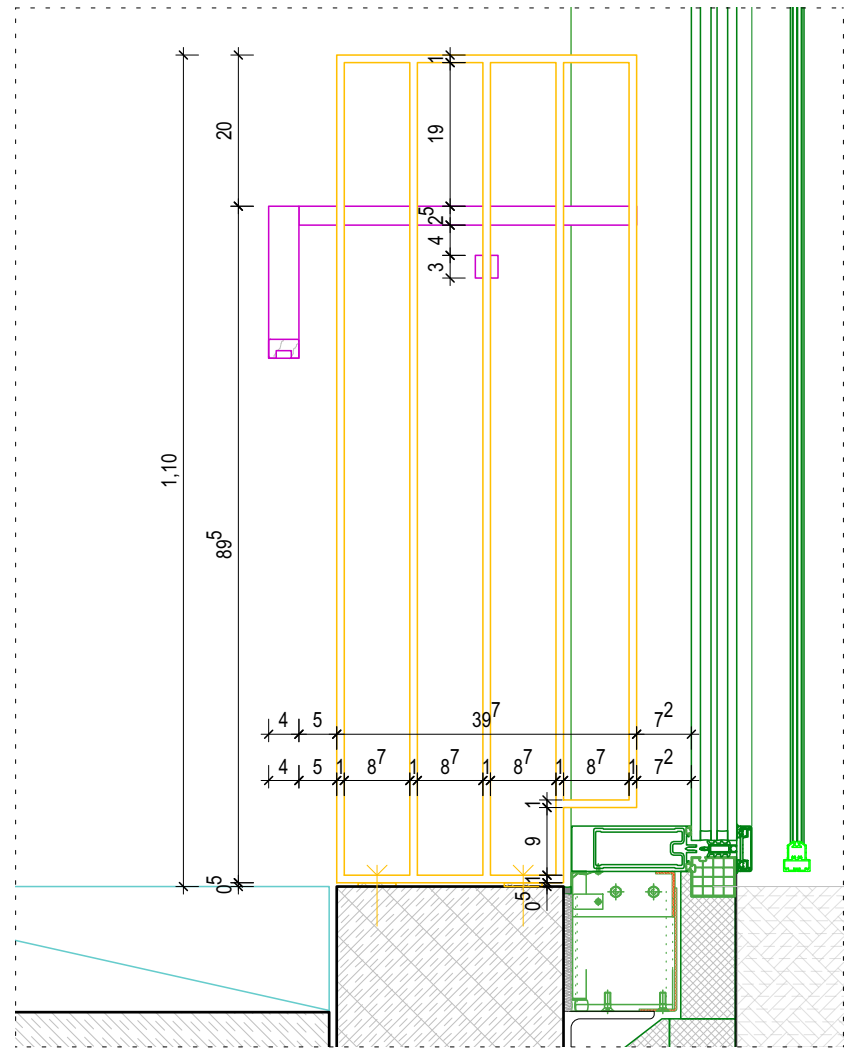

Schnitt C-C

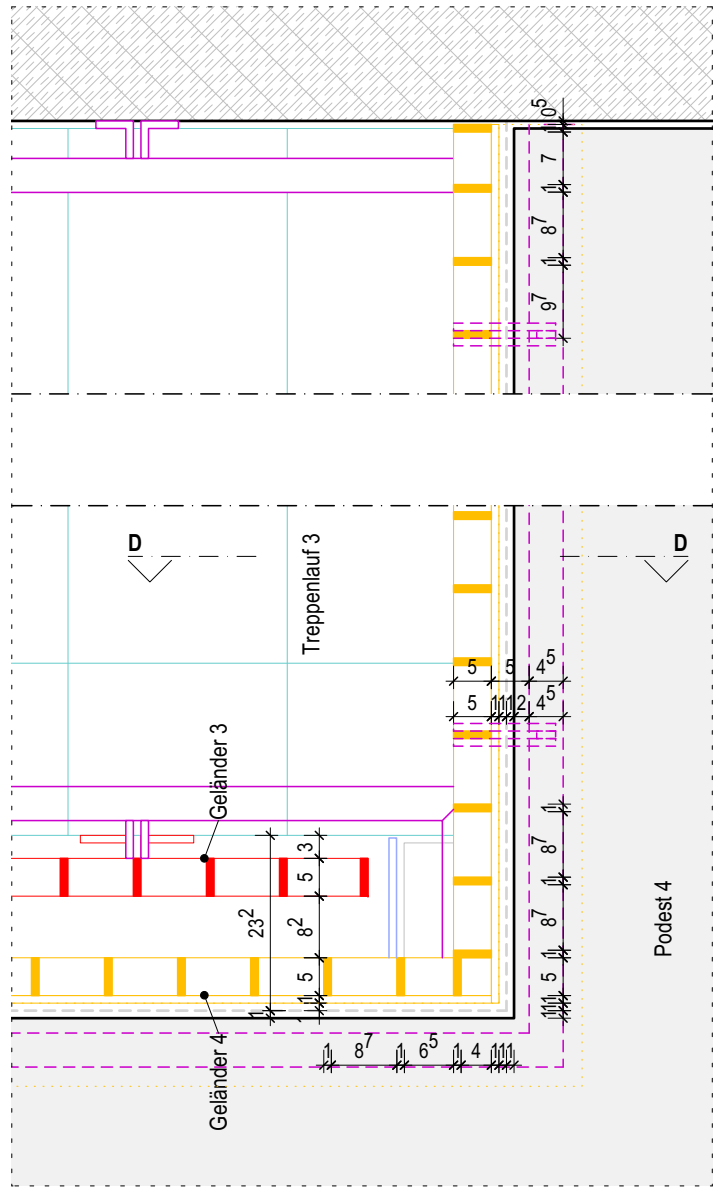

Grundriss OG