




Grundriss UG

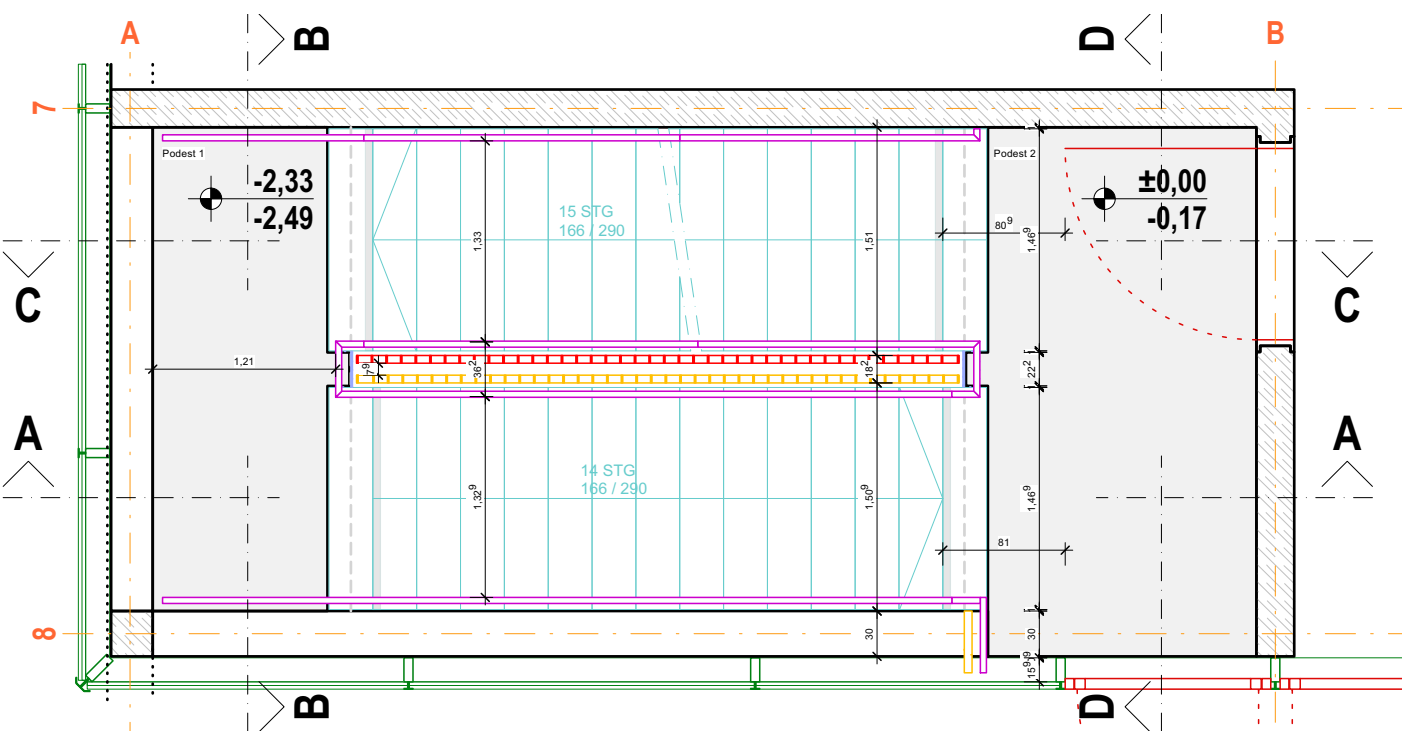


Grundriss EG

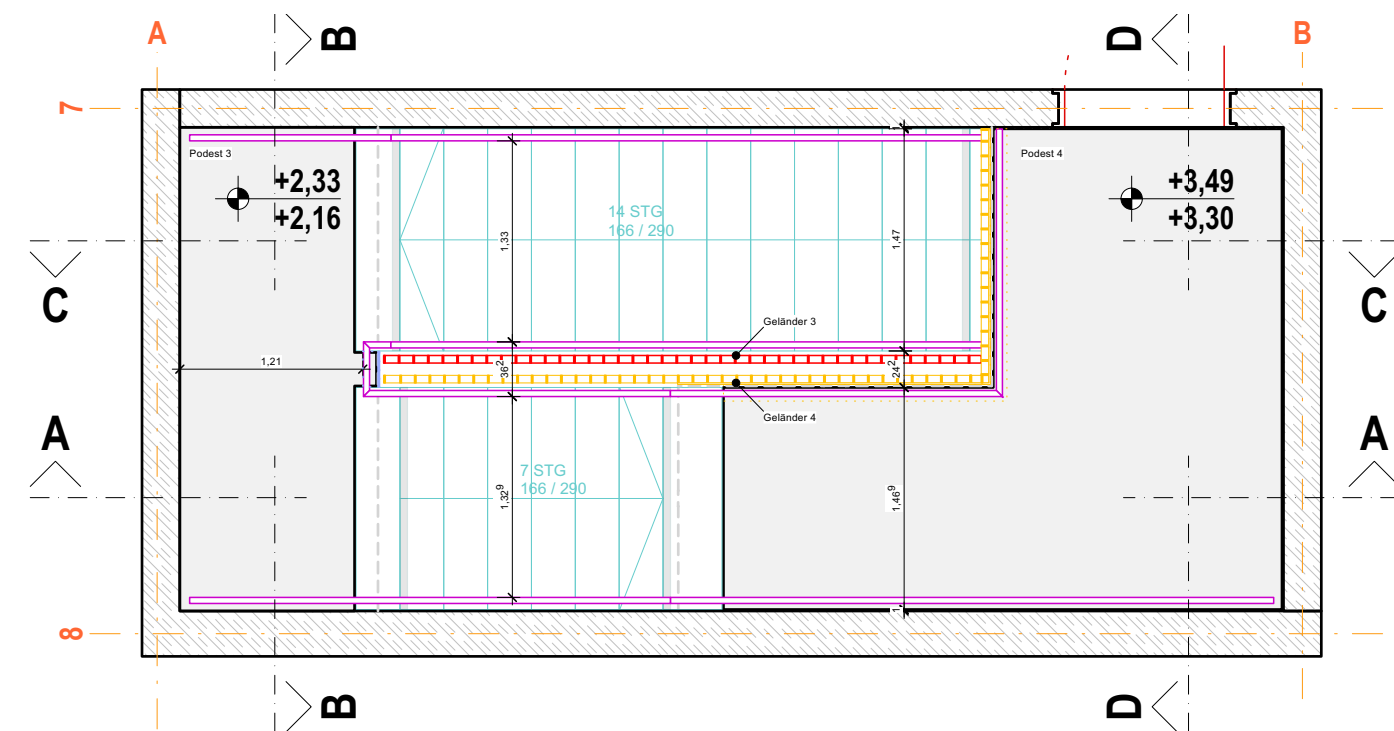


Grundriss OG

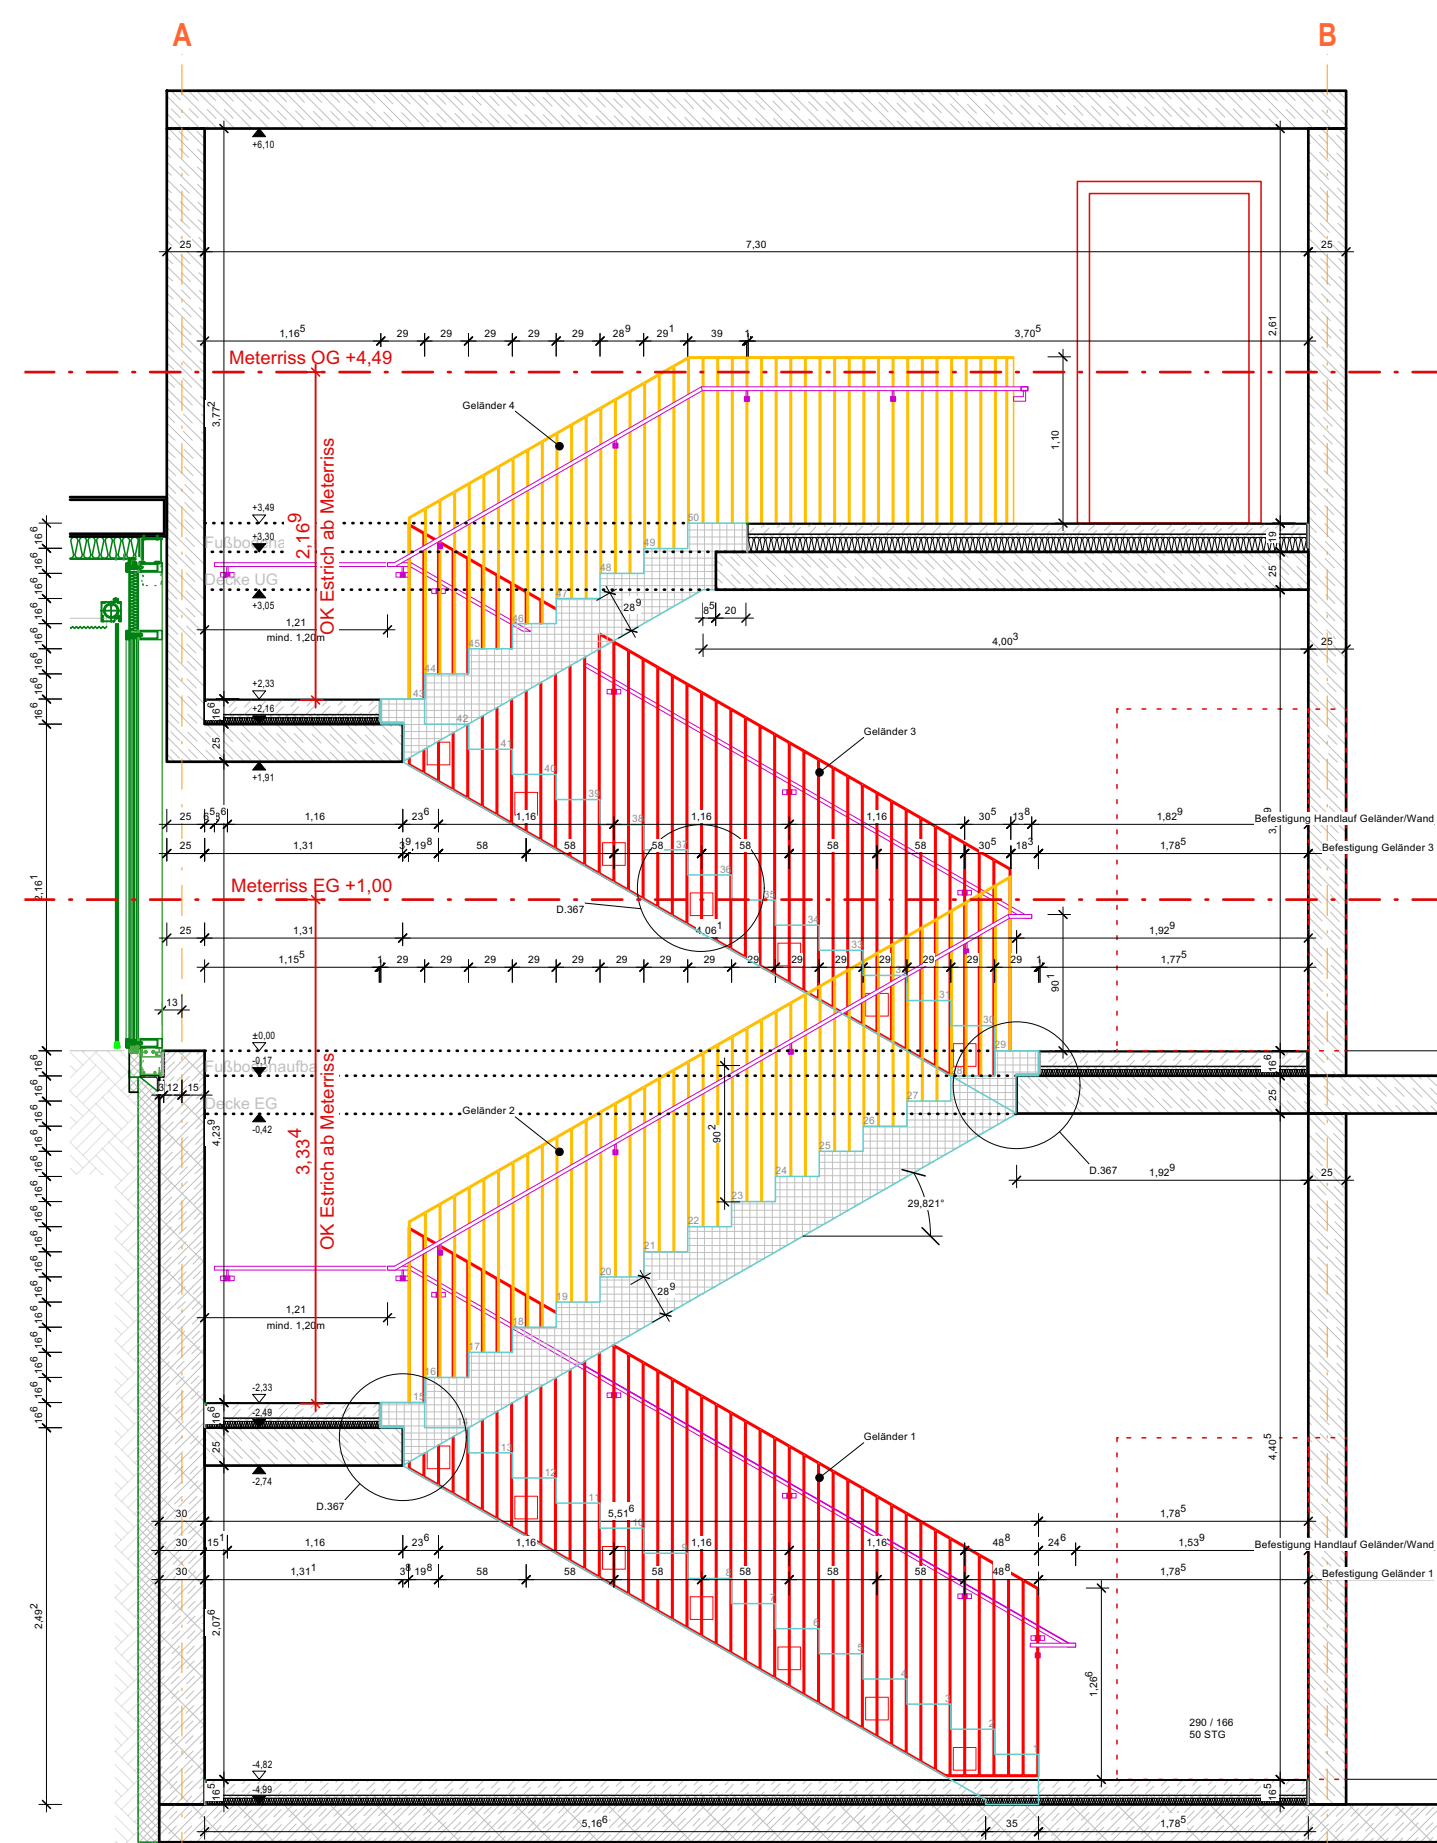


Schnitt A-A

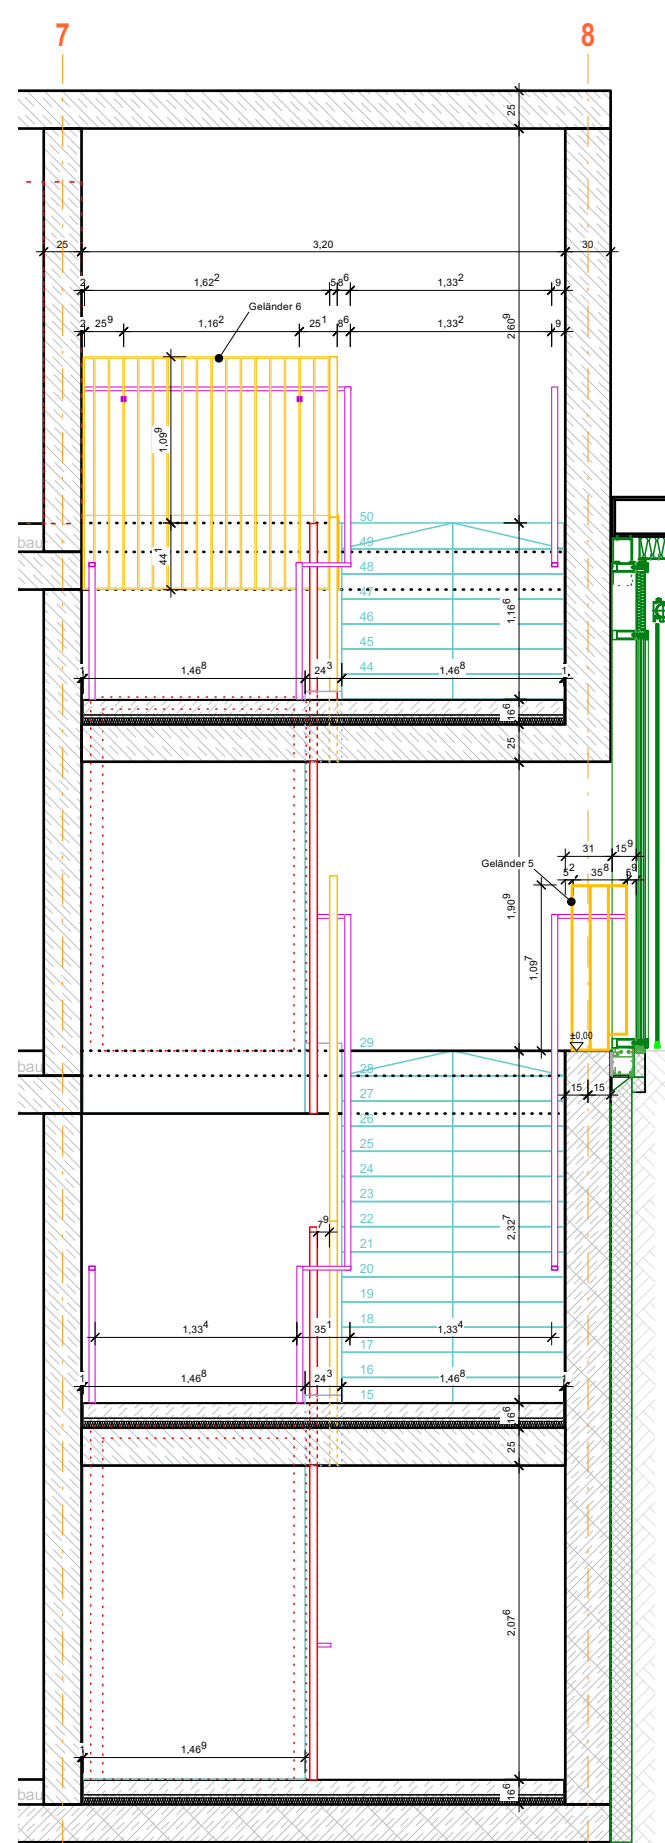

Schnitt B-B

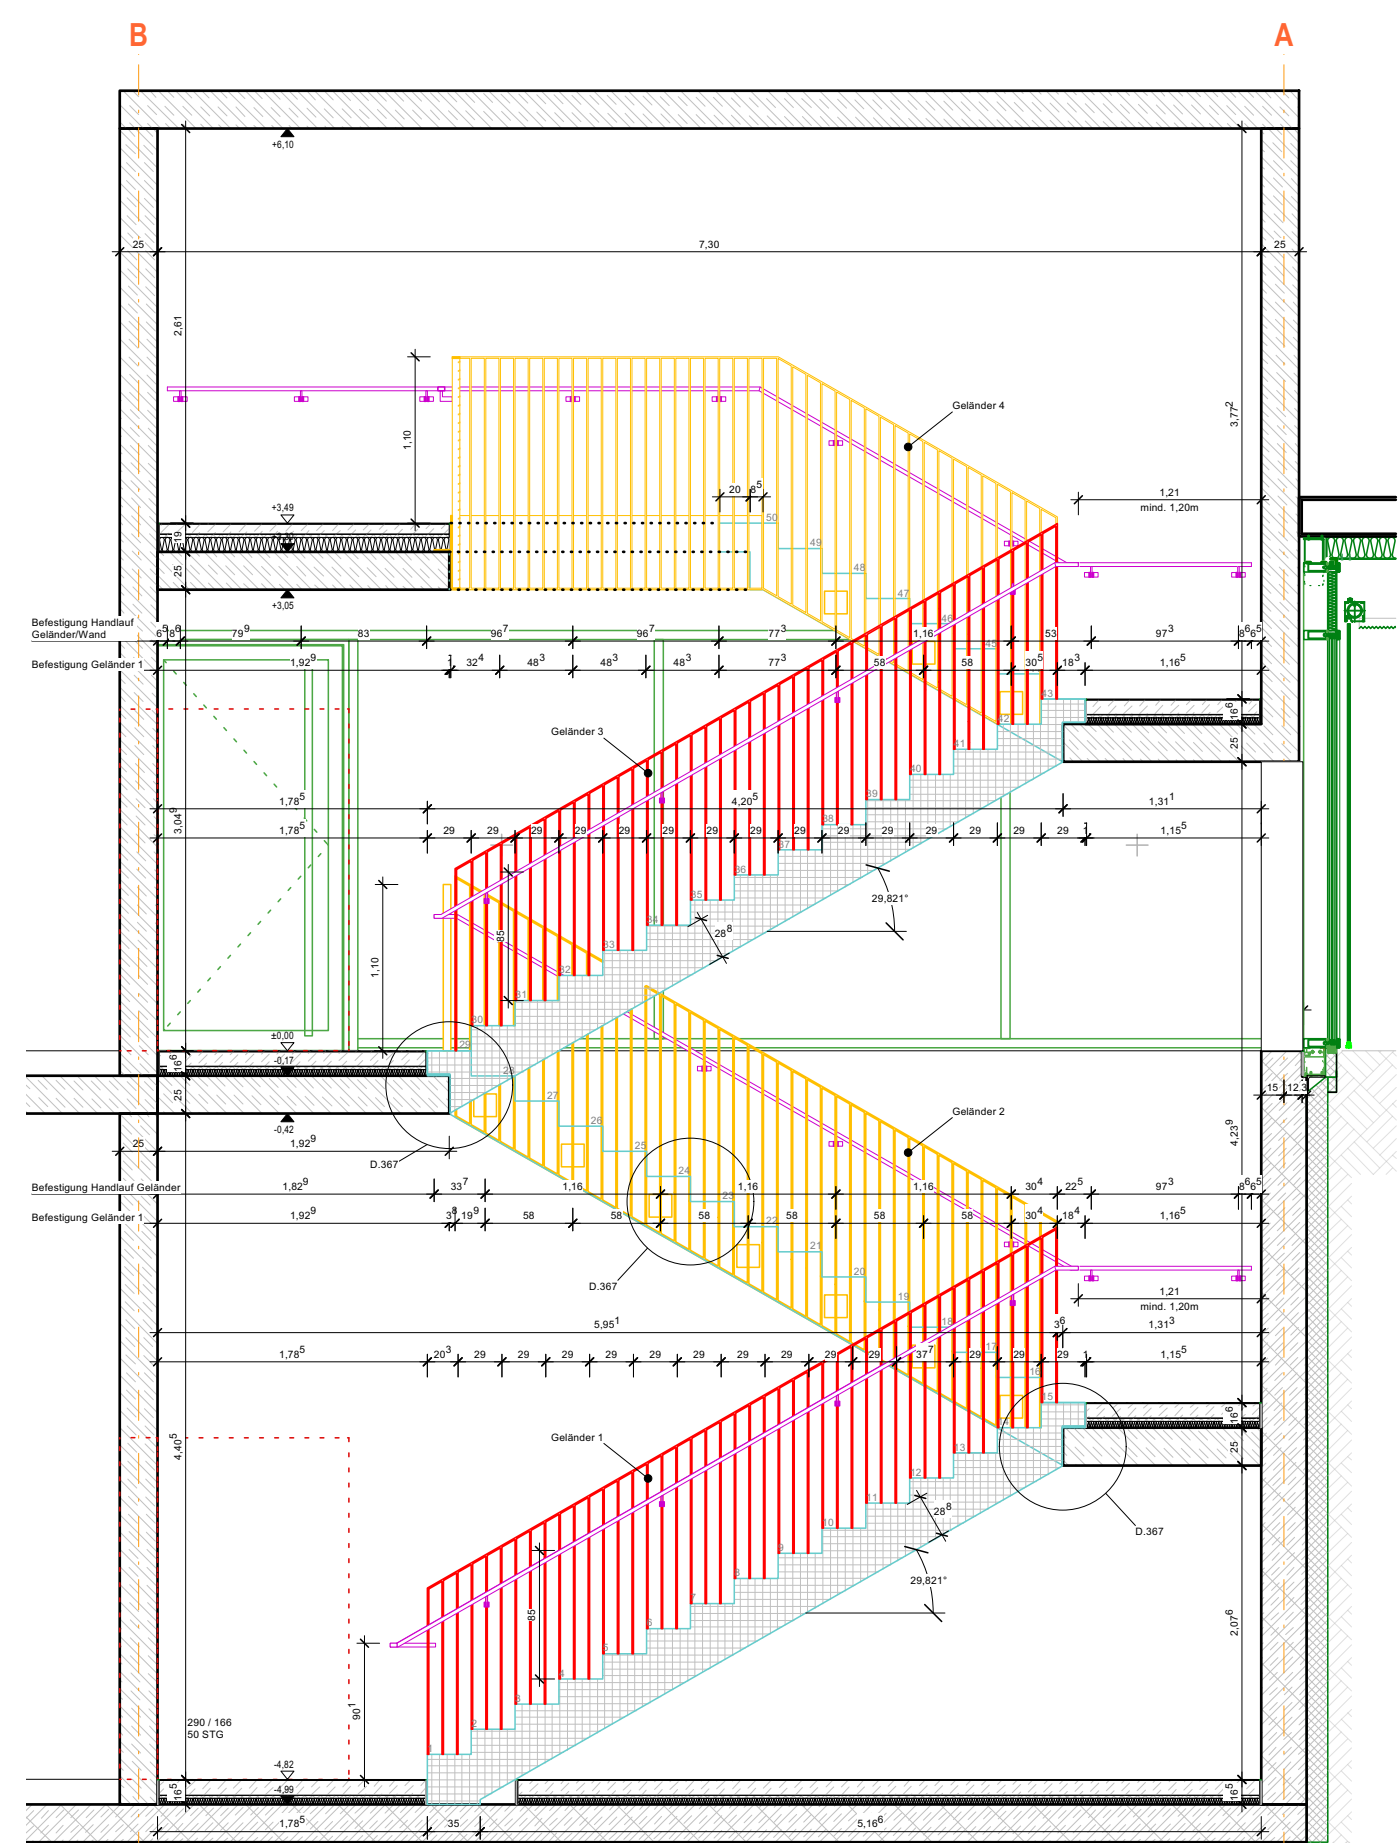

Schnitt C-C

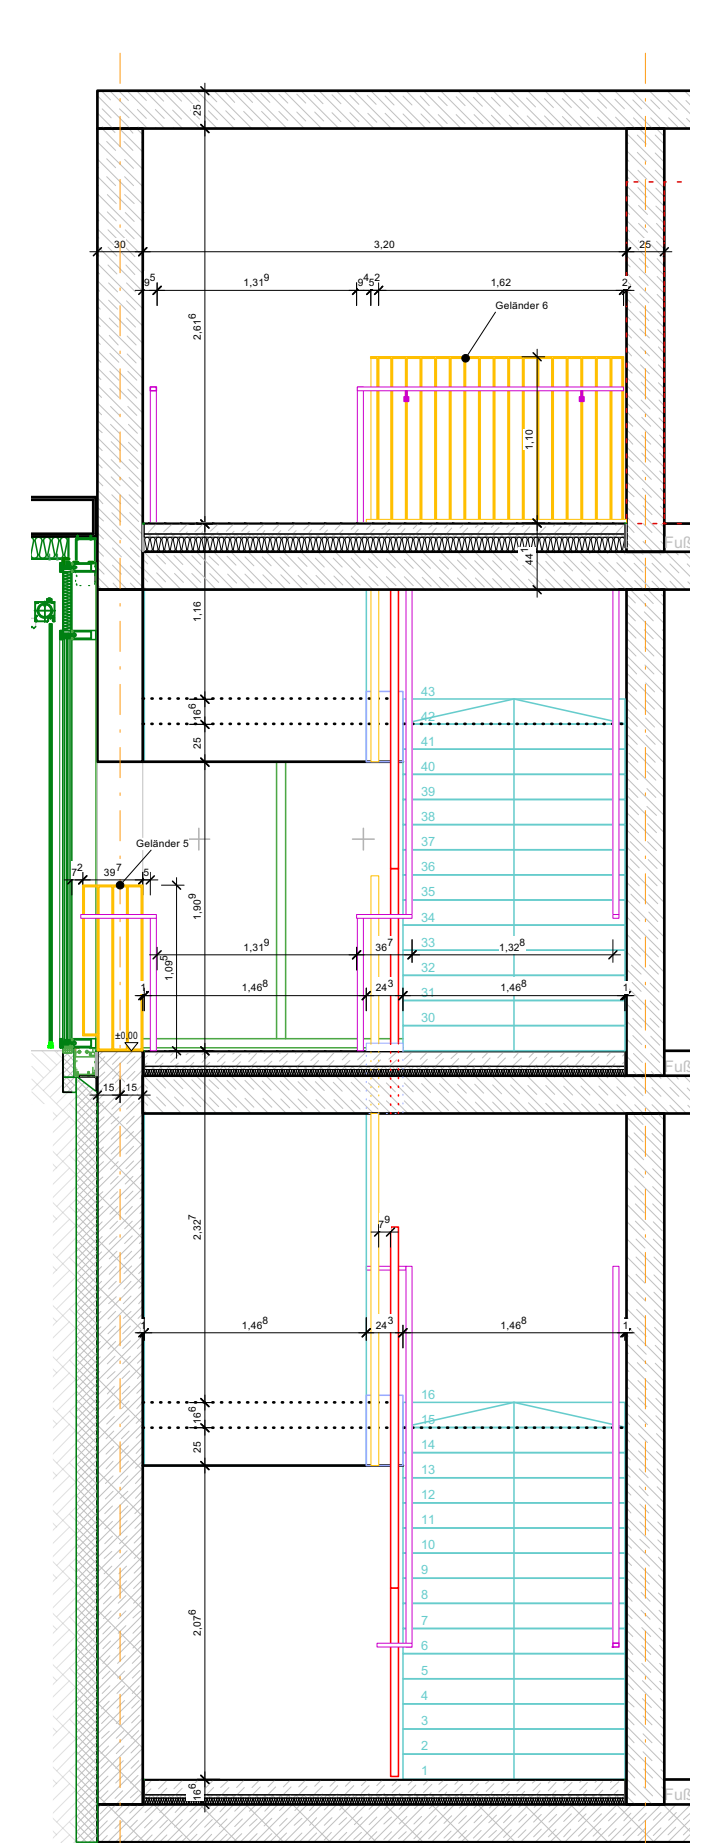

Schnitt D-D