




Schnitt c-c

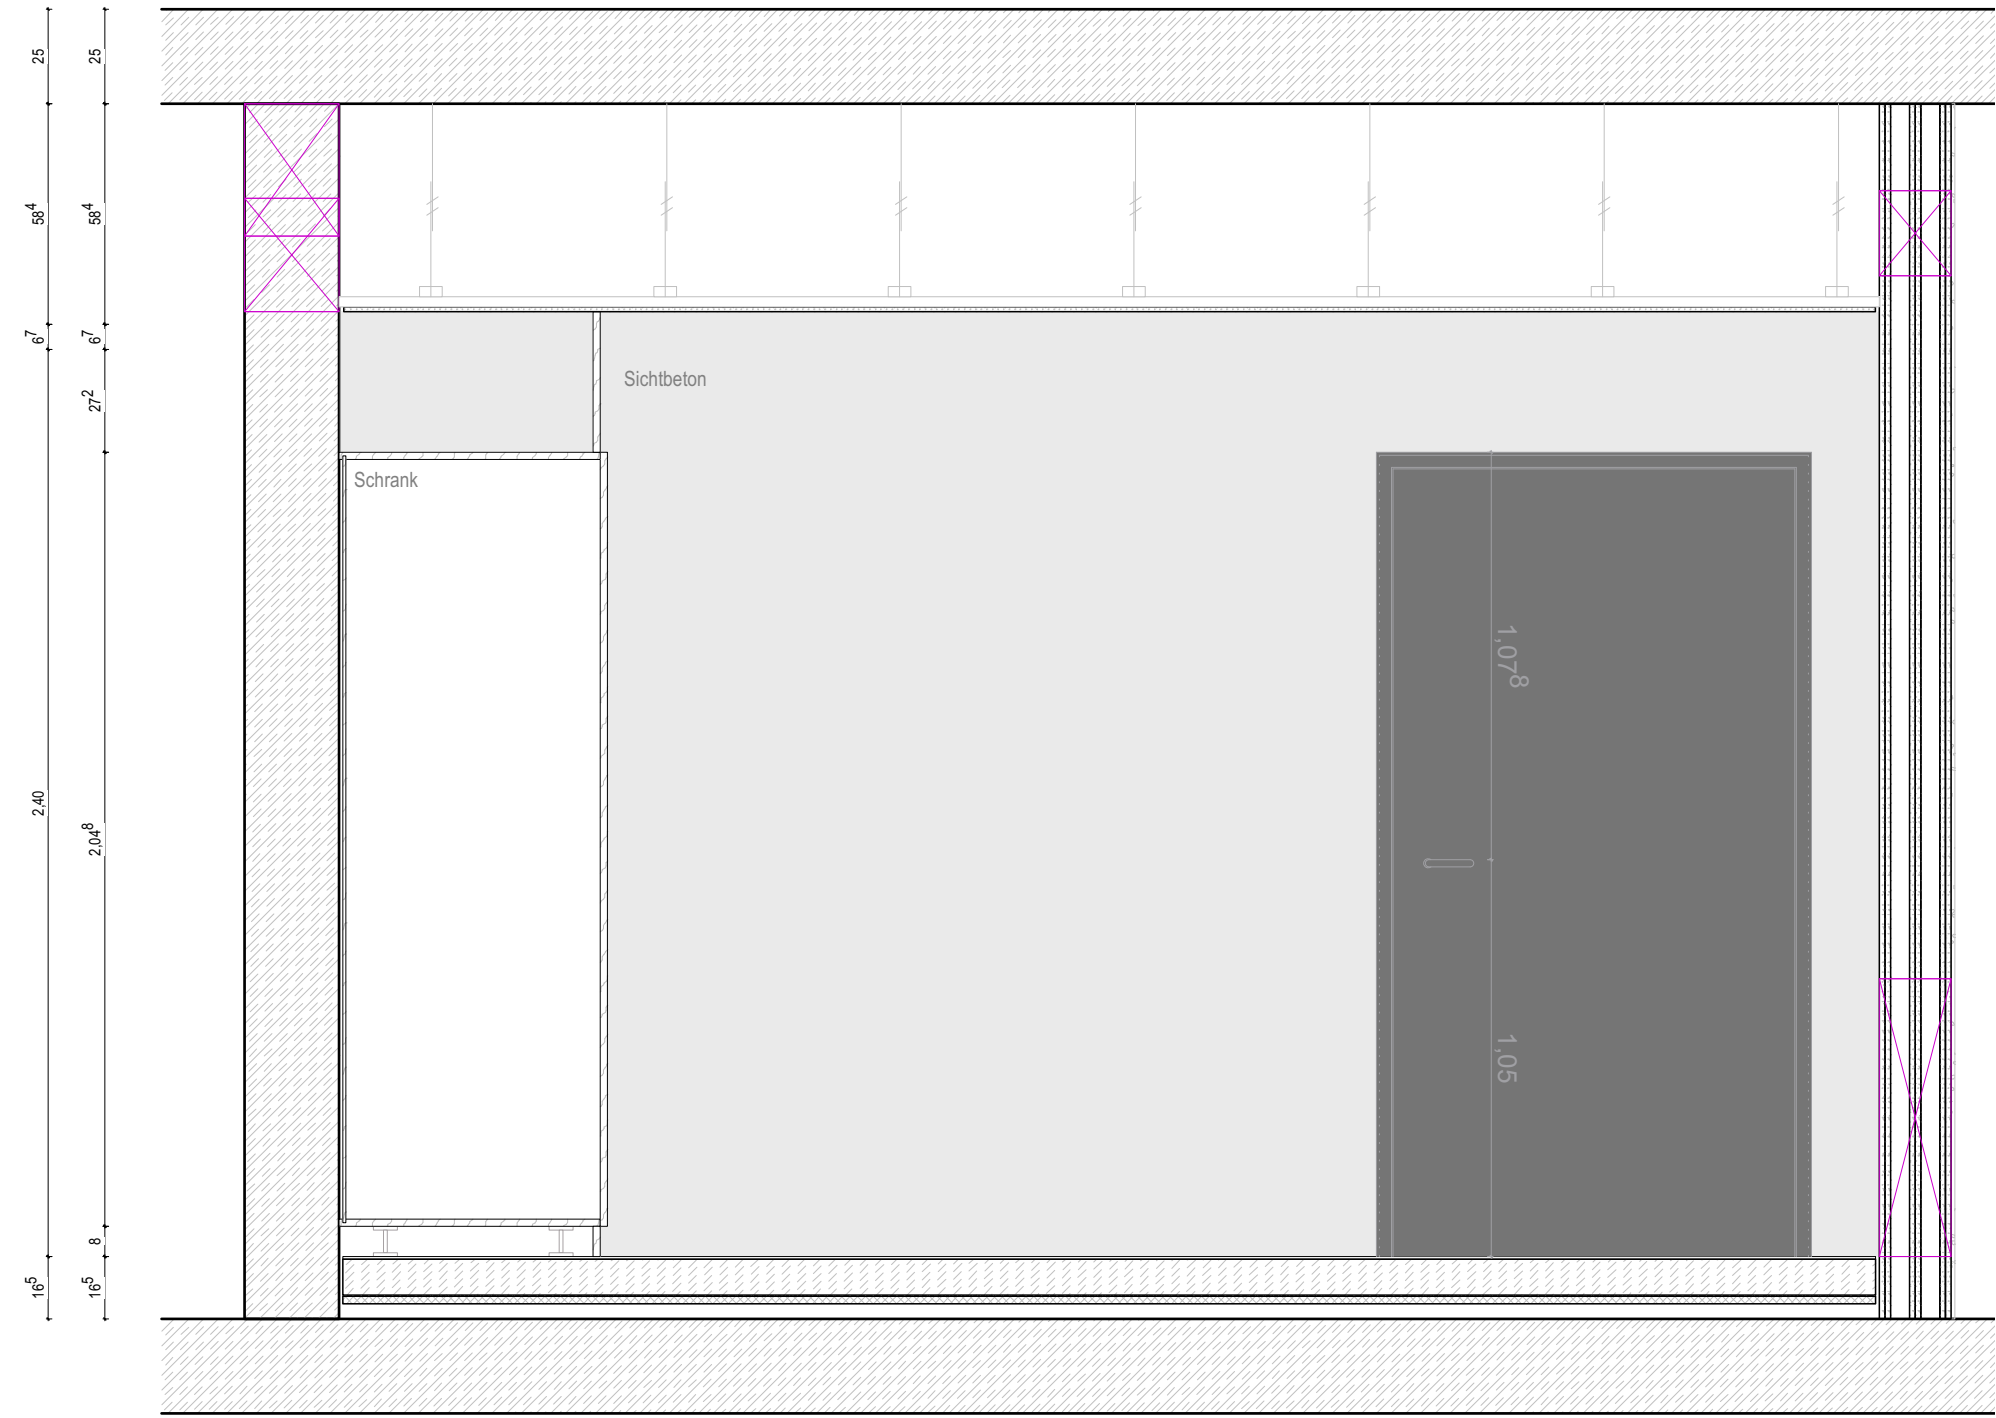


Schnitt b-b

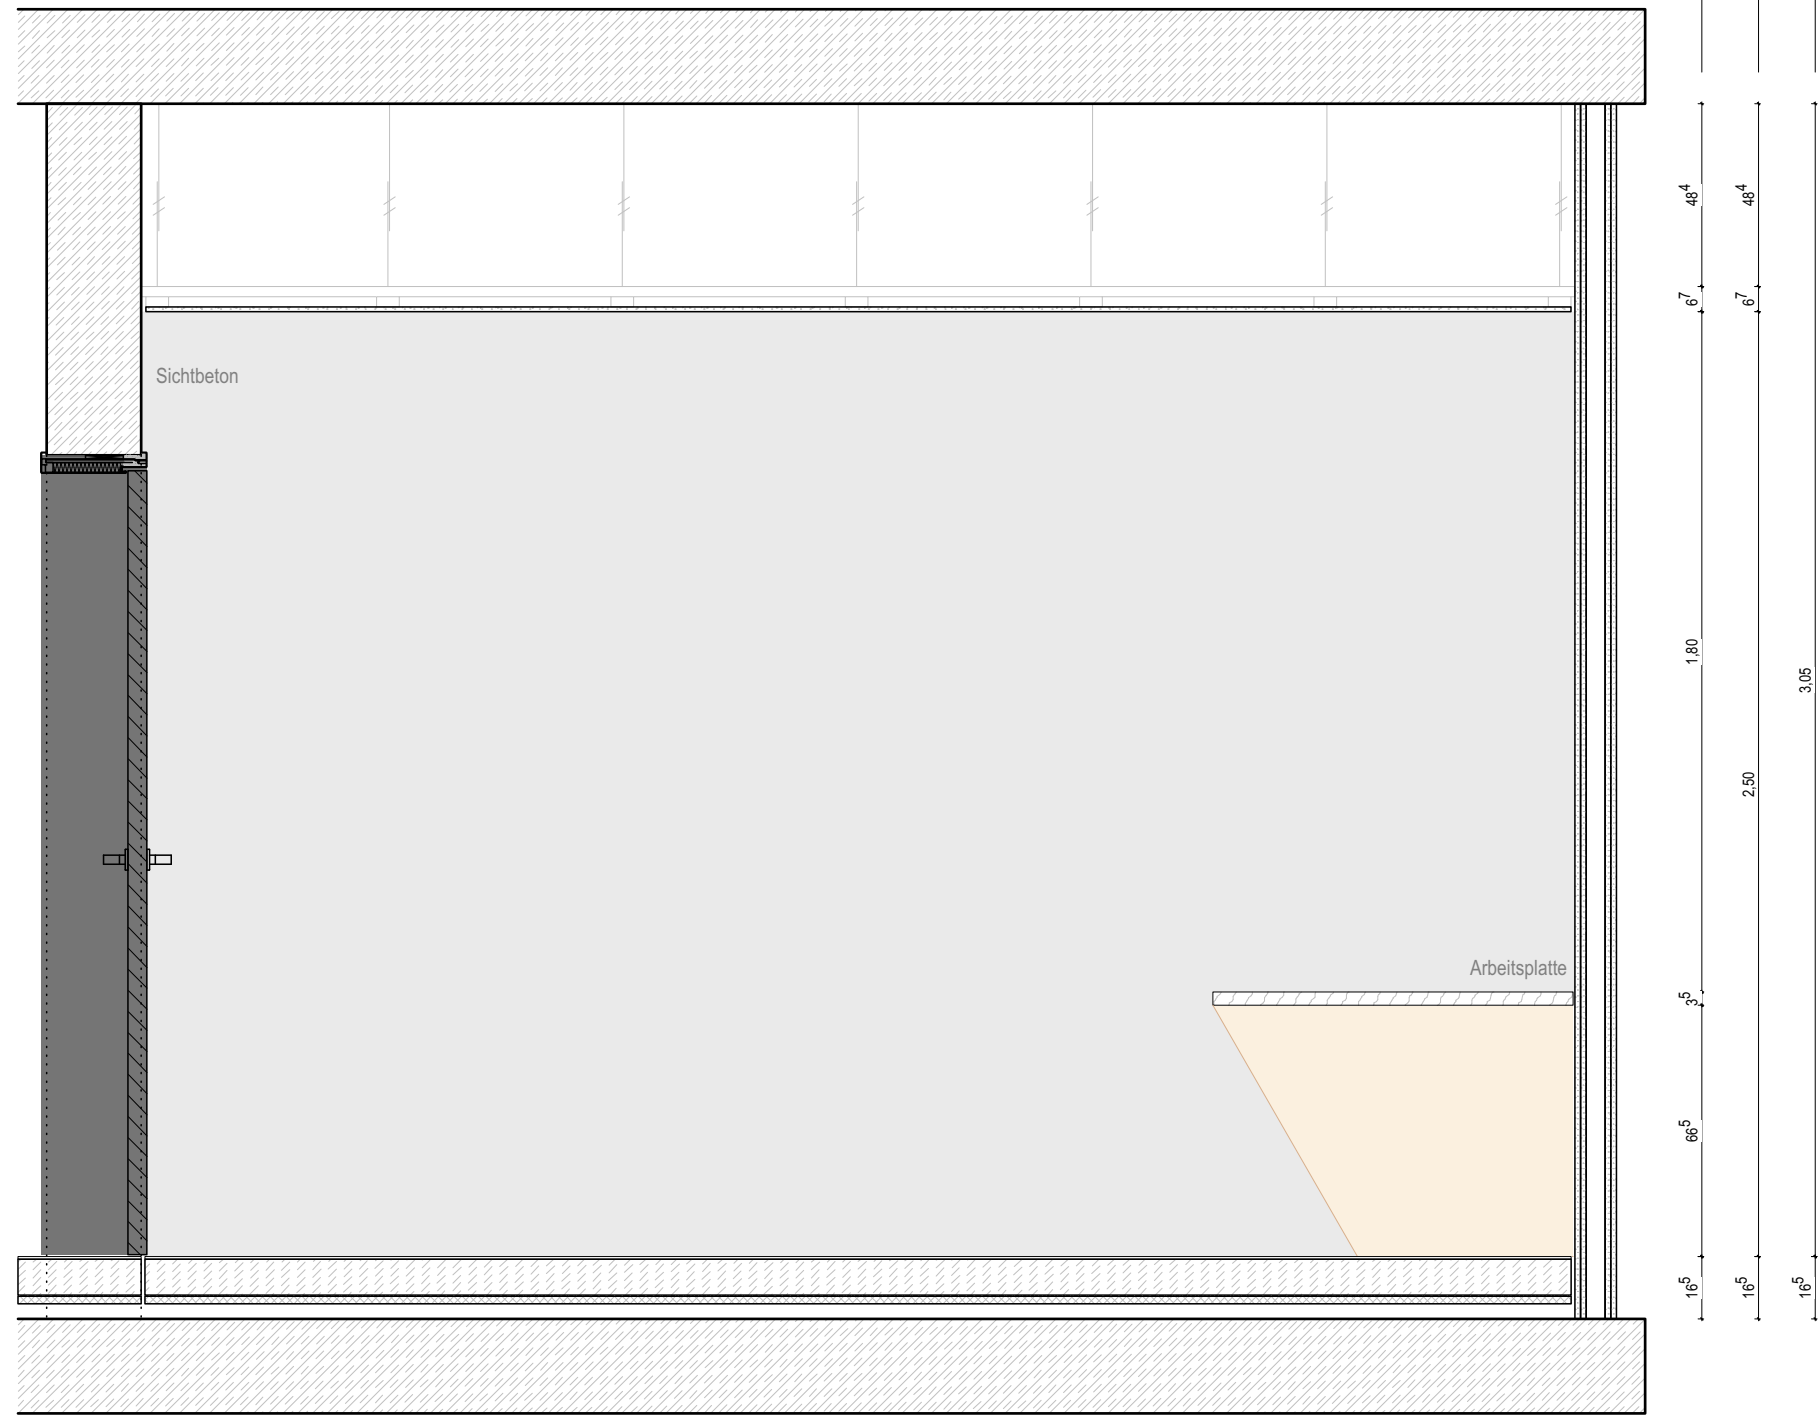

Schnitt d-d

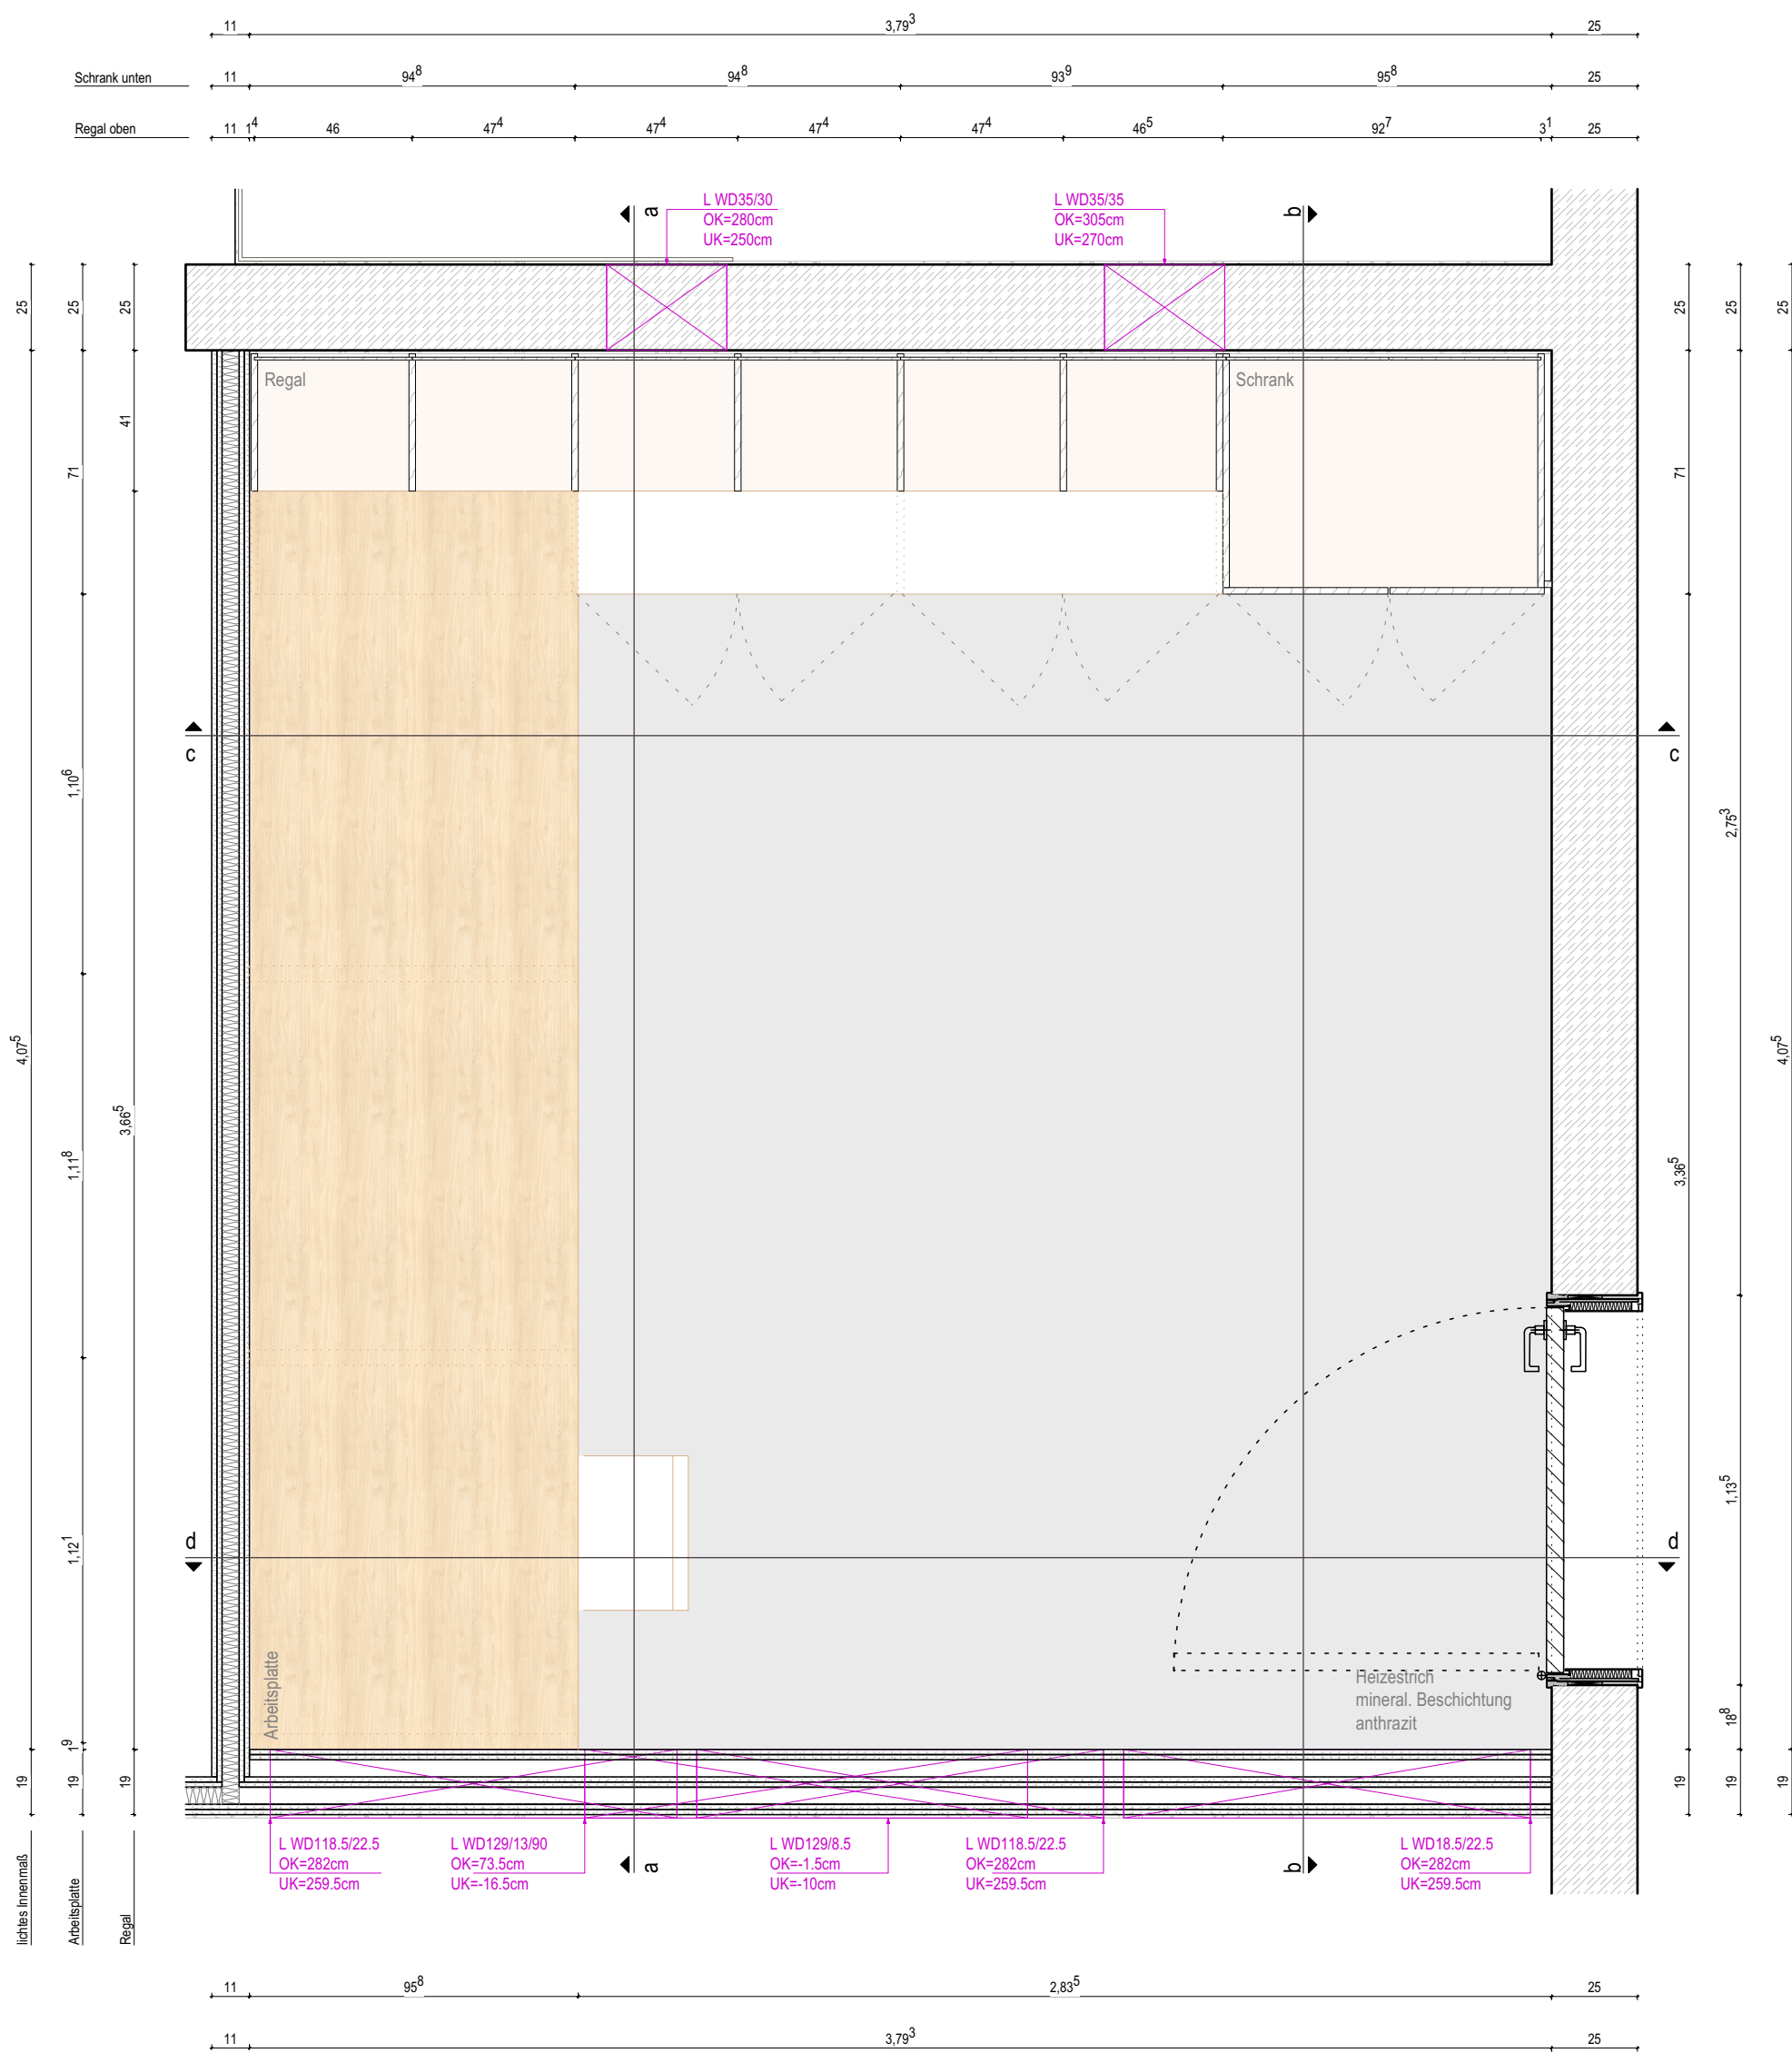

Grundriss

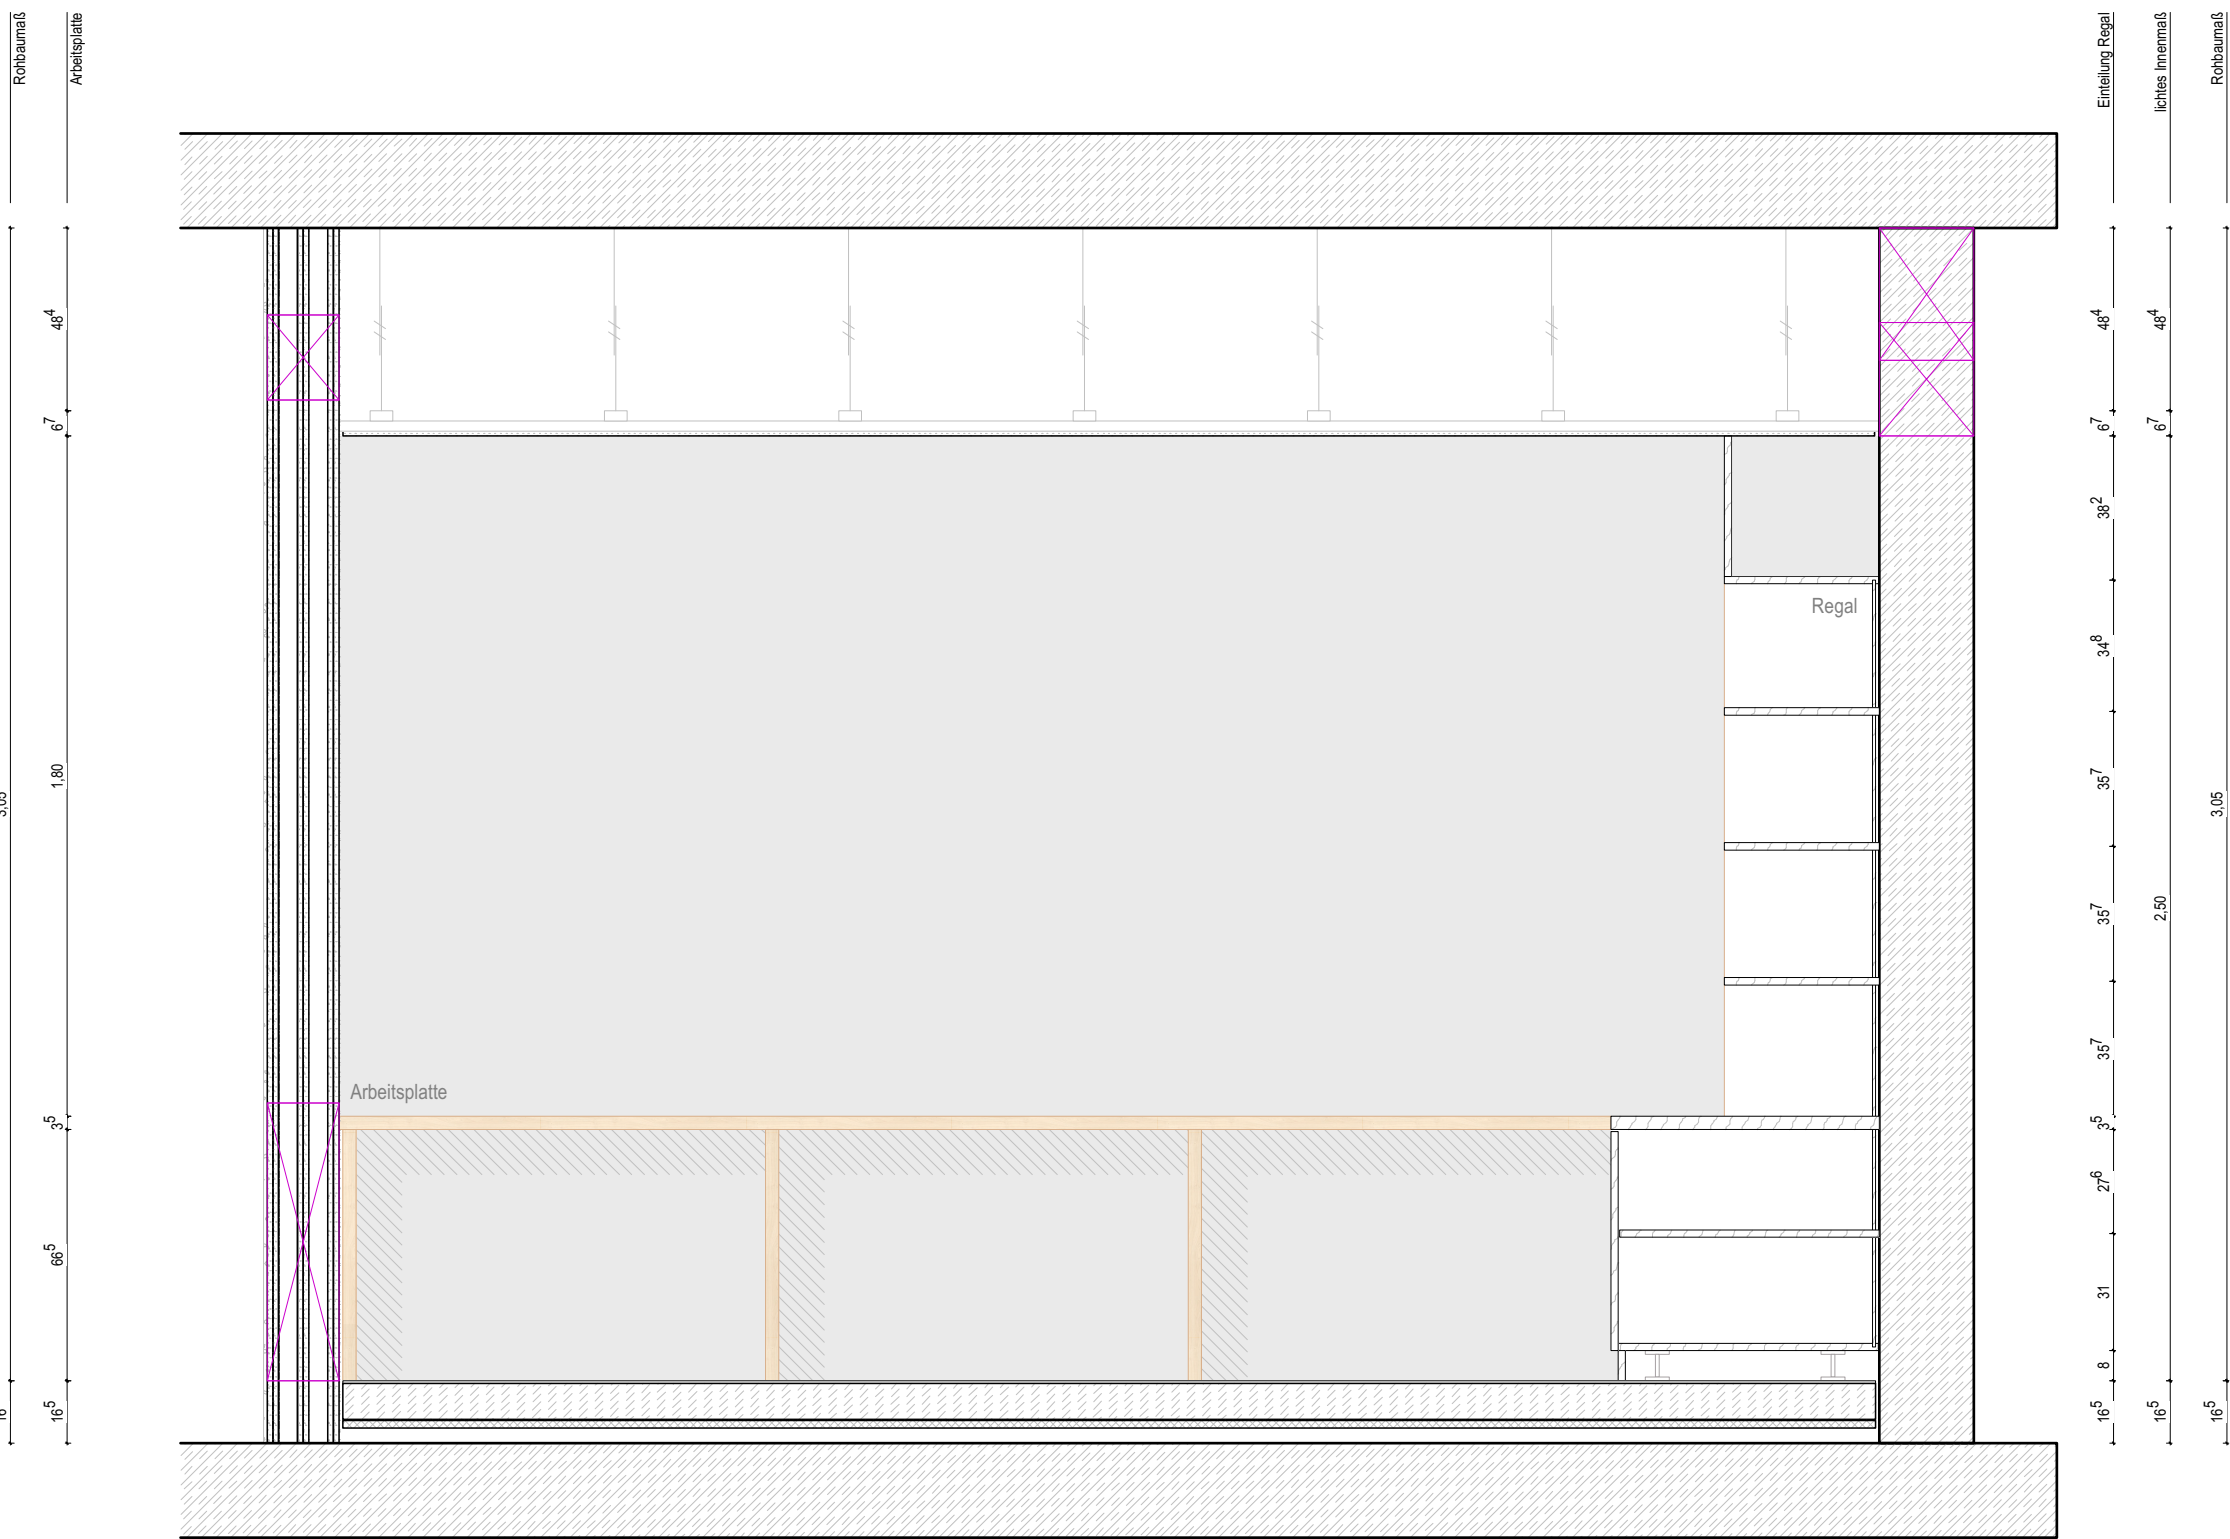

Schnitt a-a