




Schnitt b-b

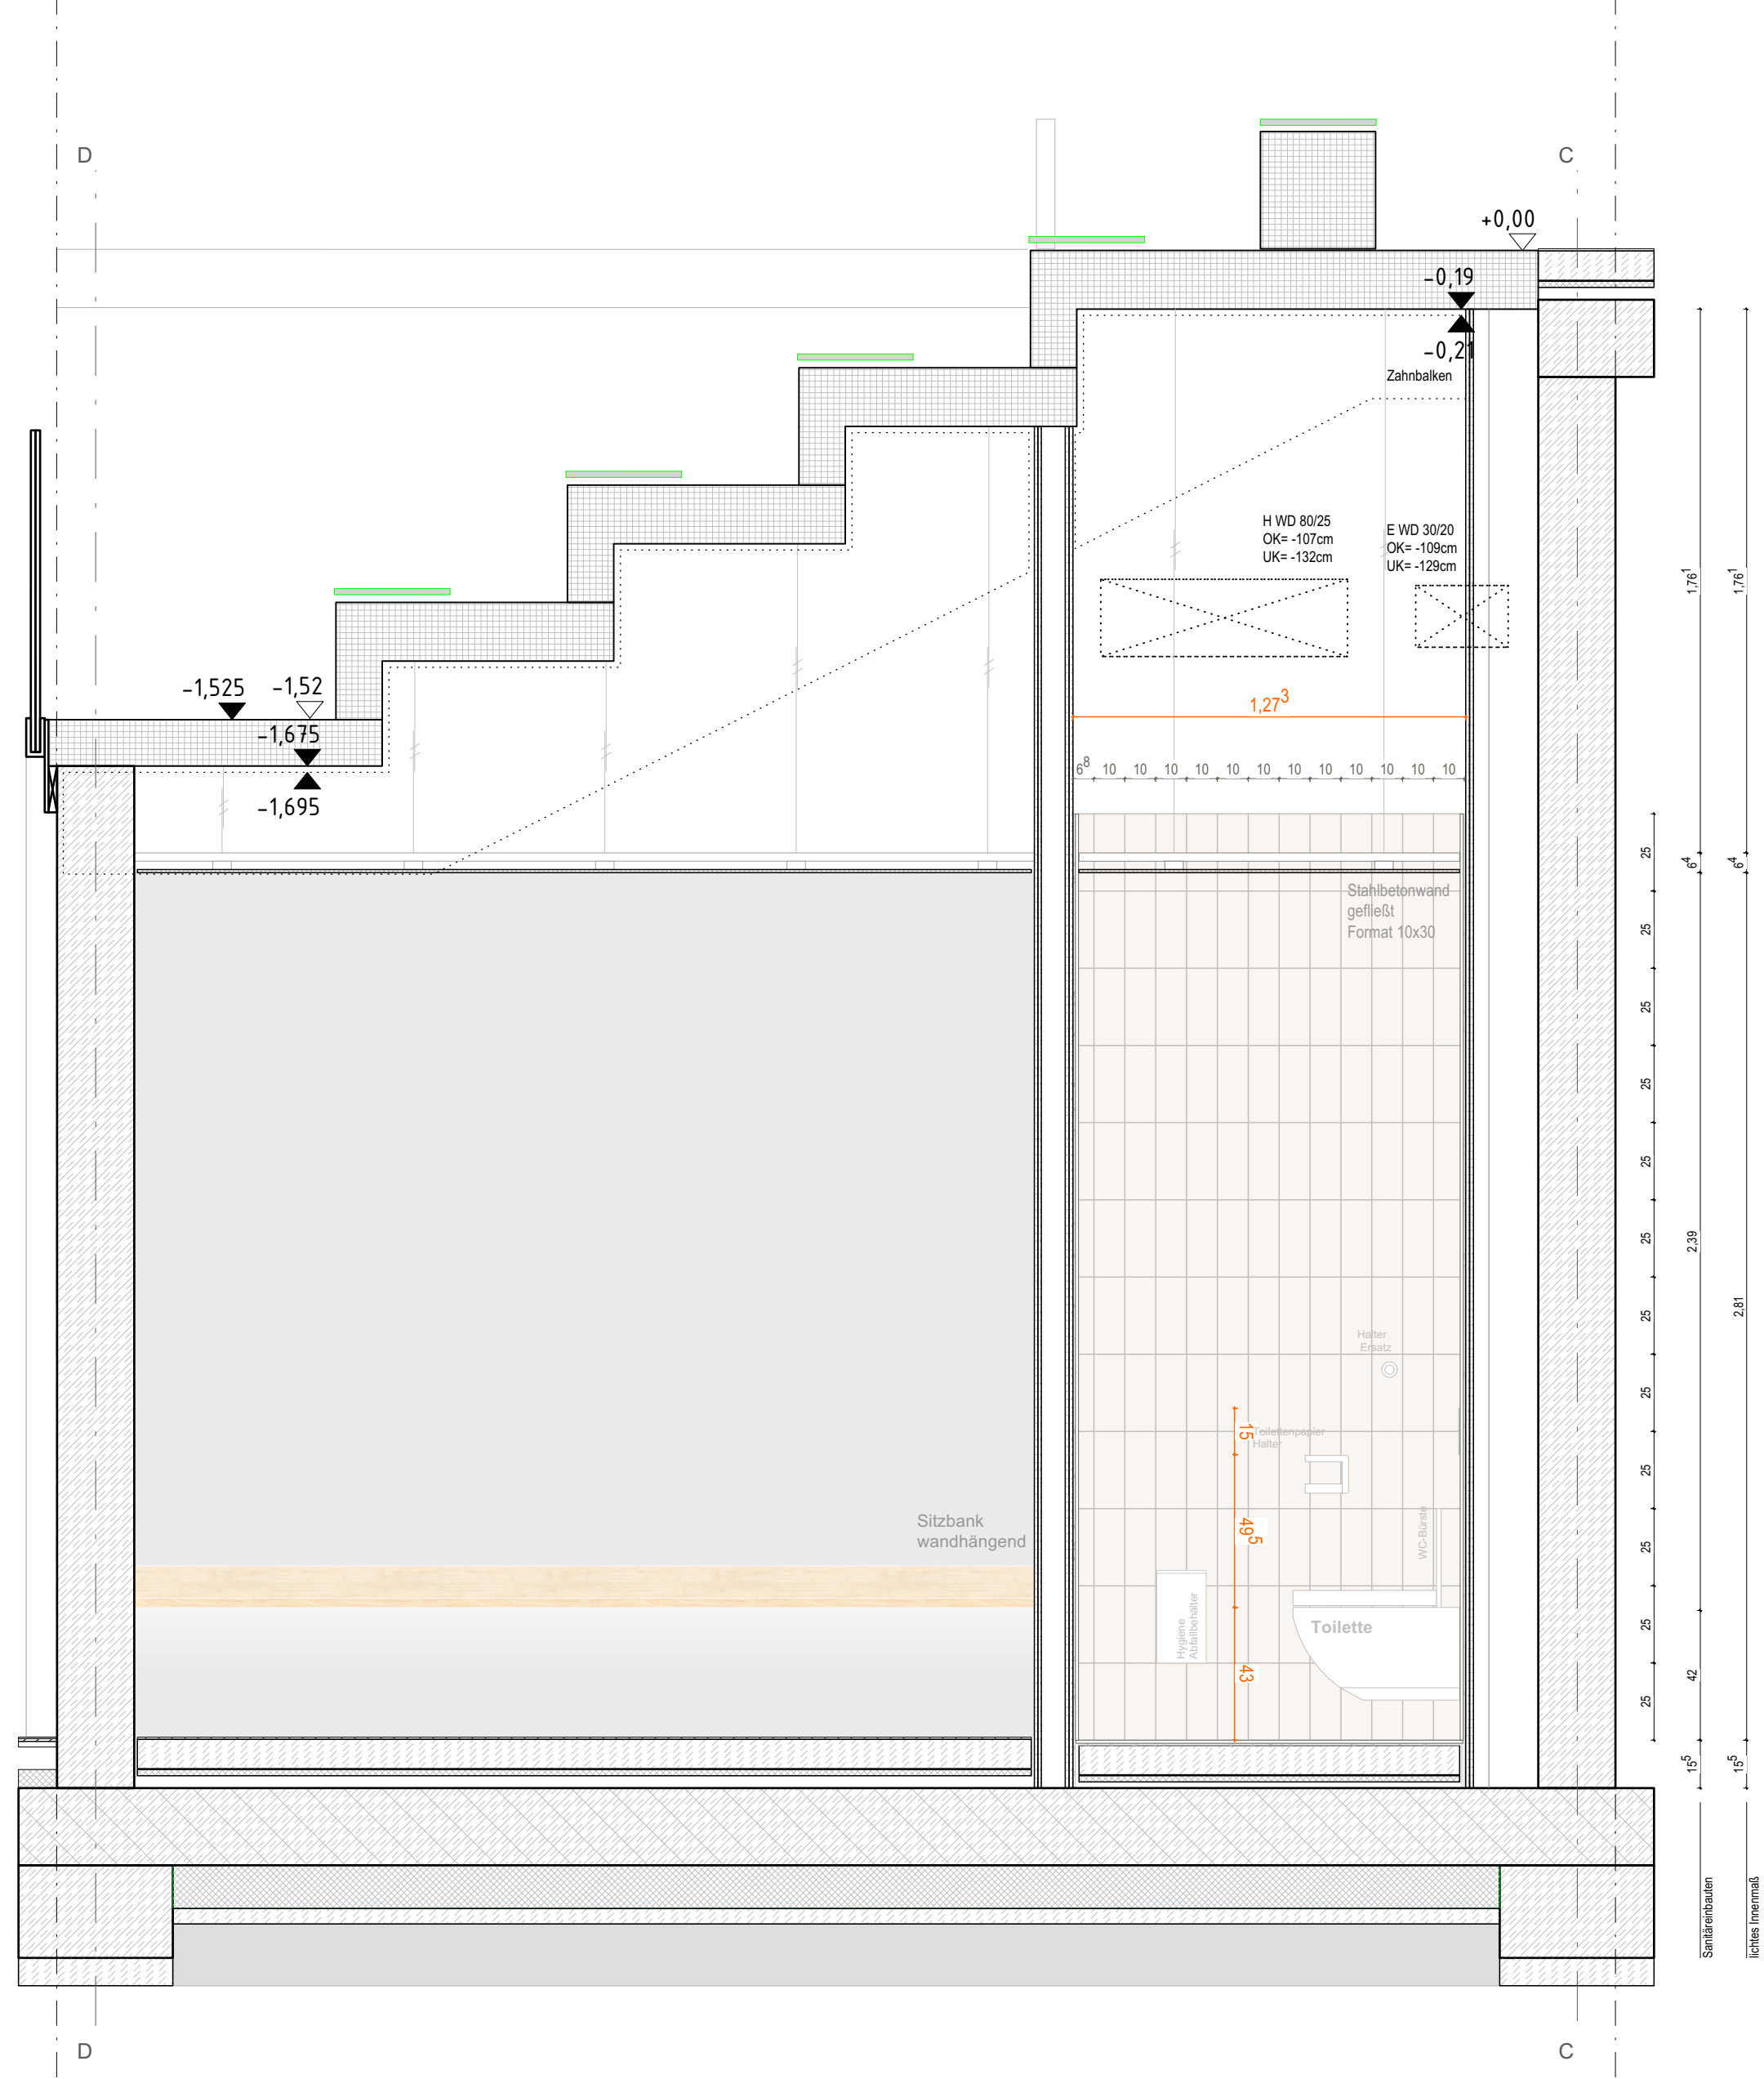


Schnitt a-a

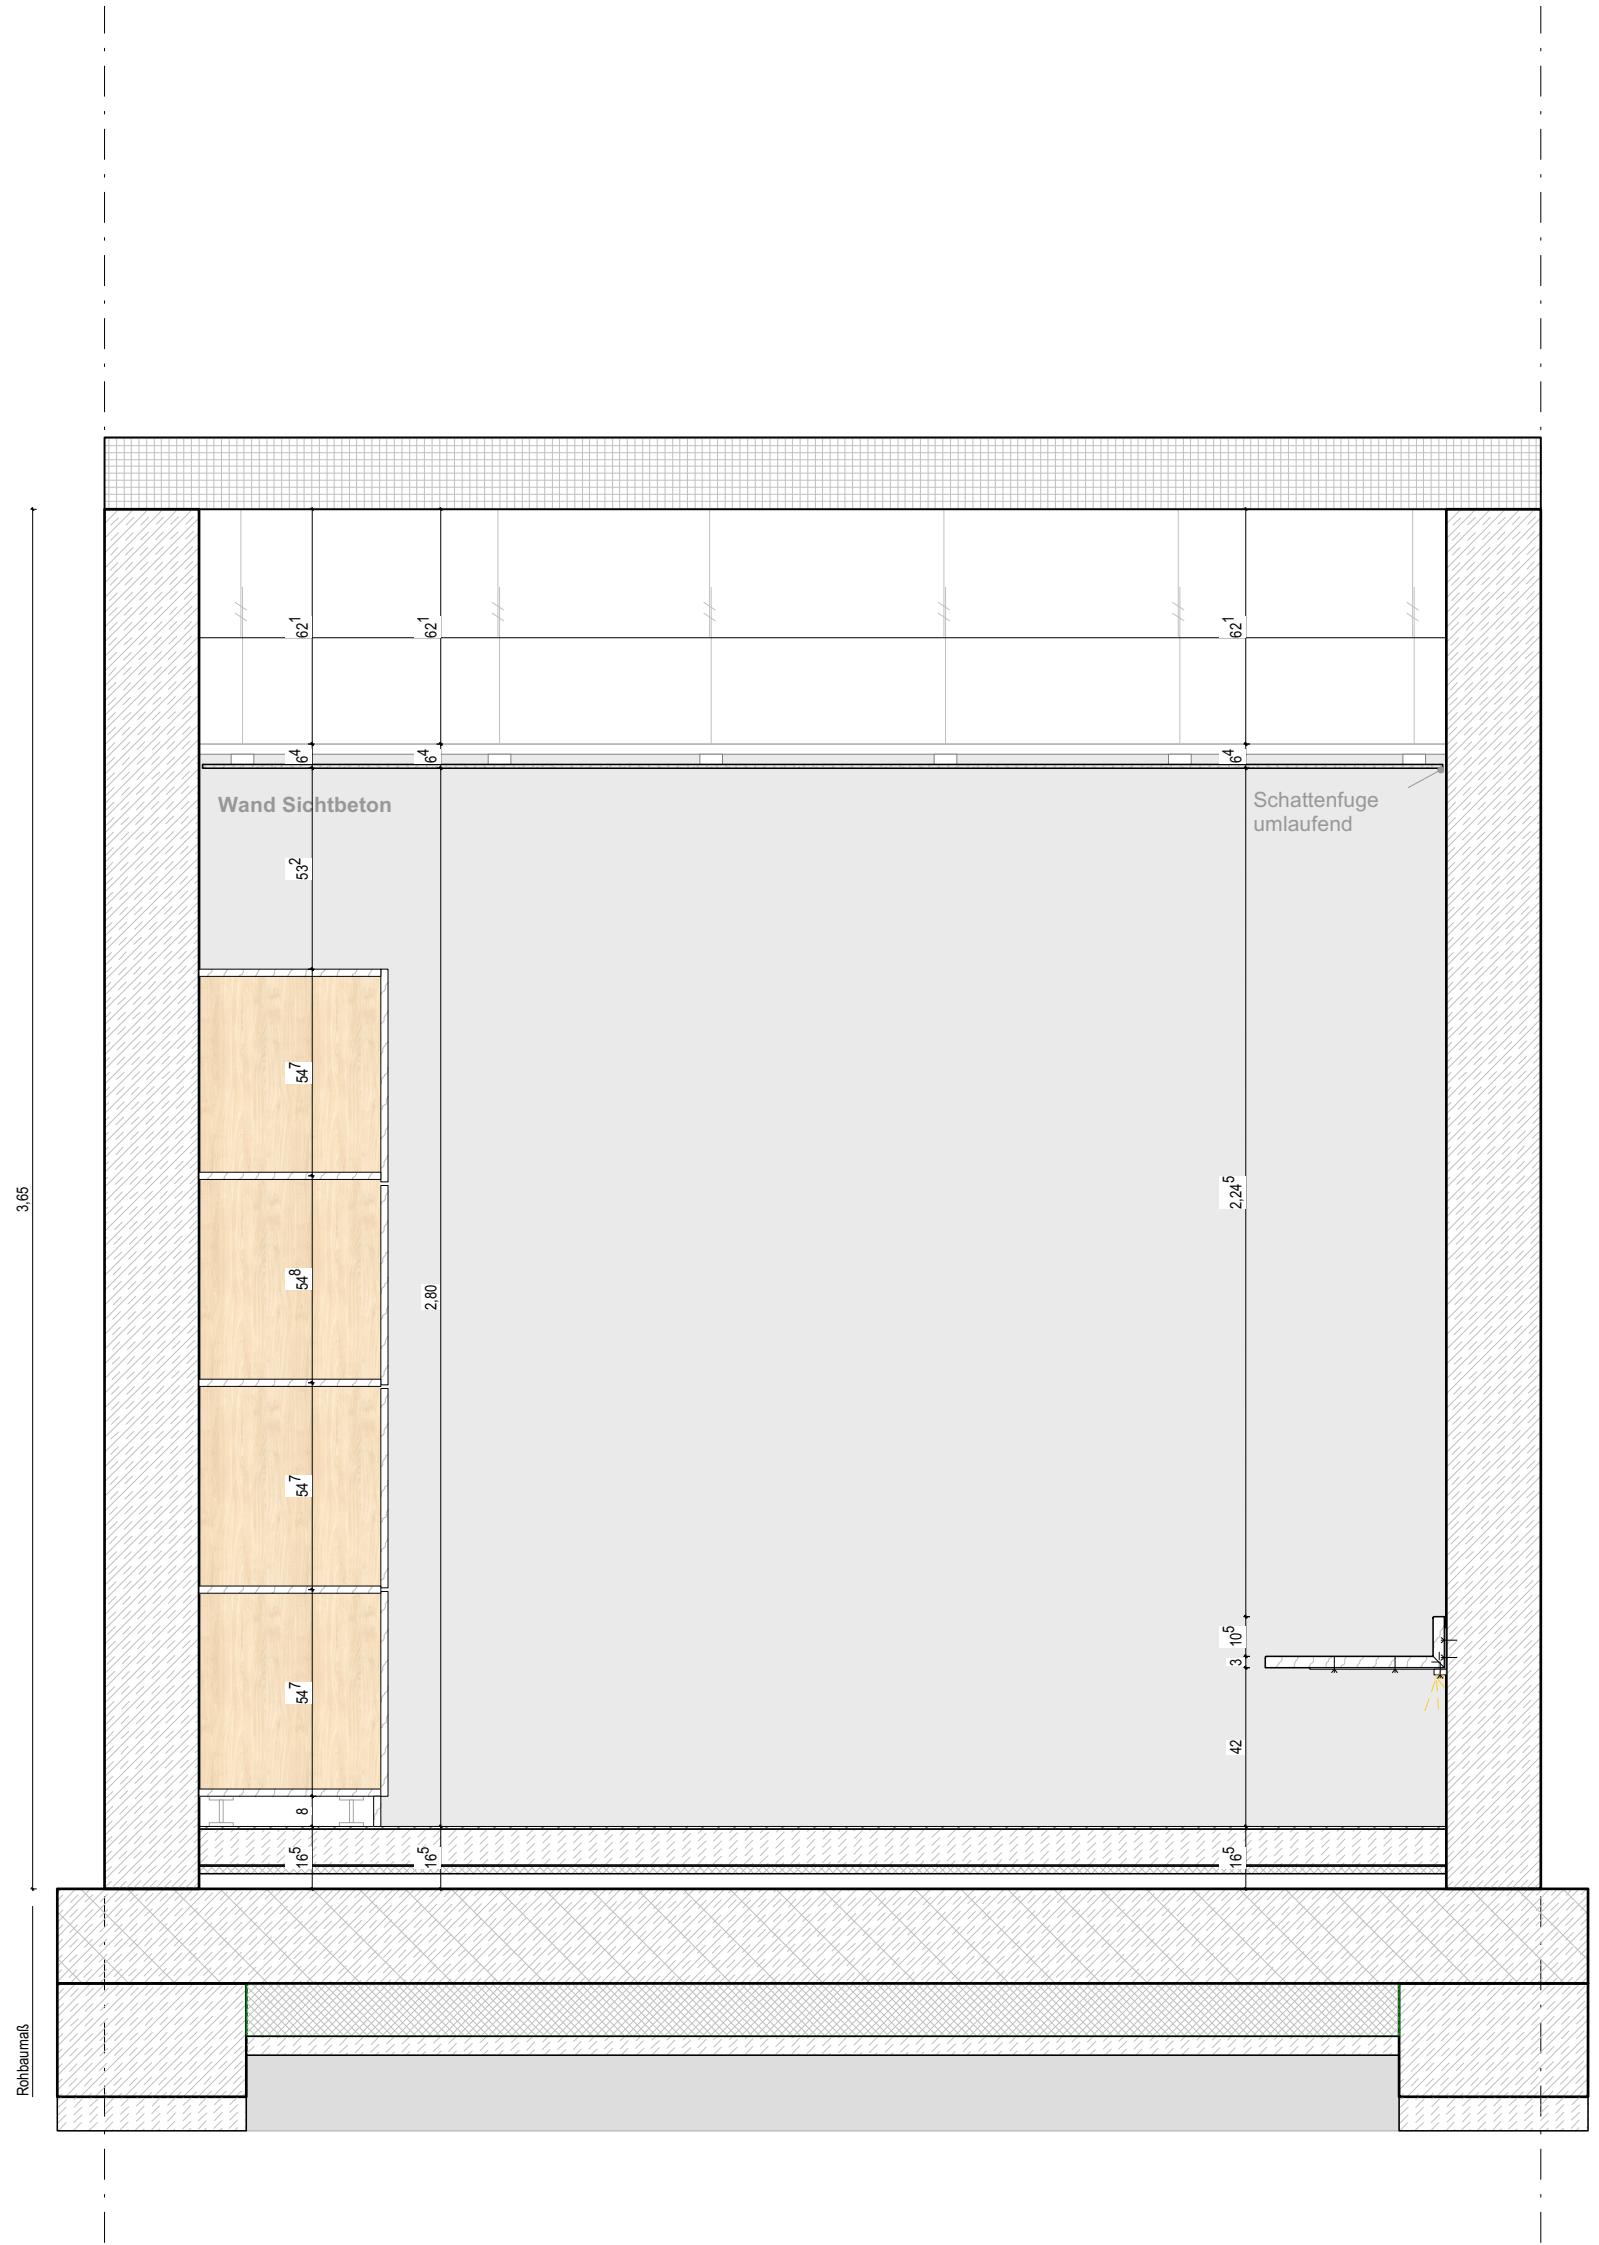


Schnitt c-c

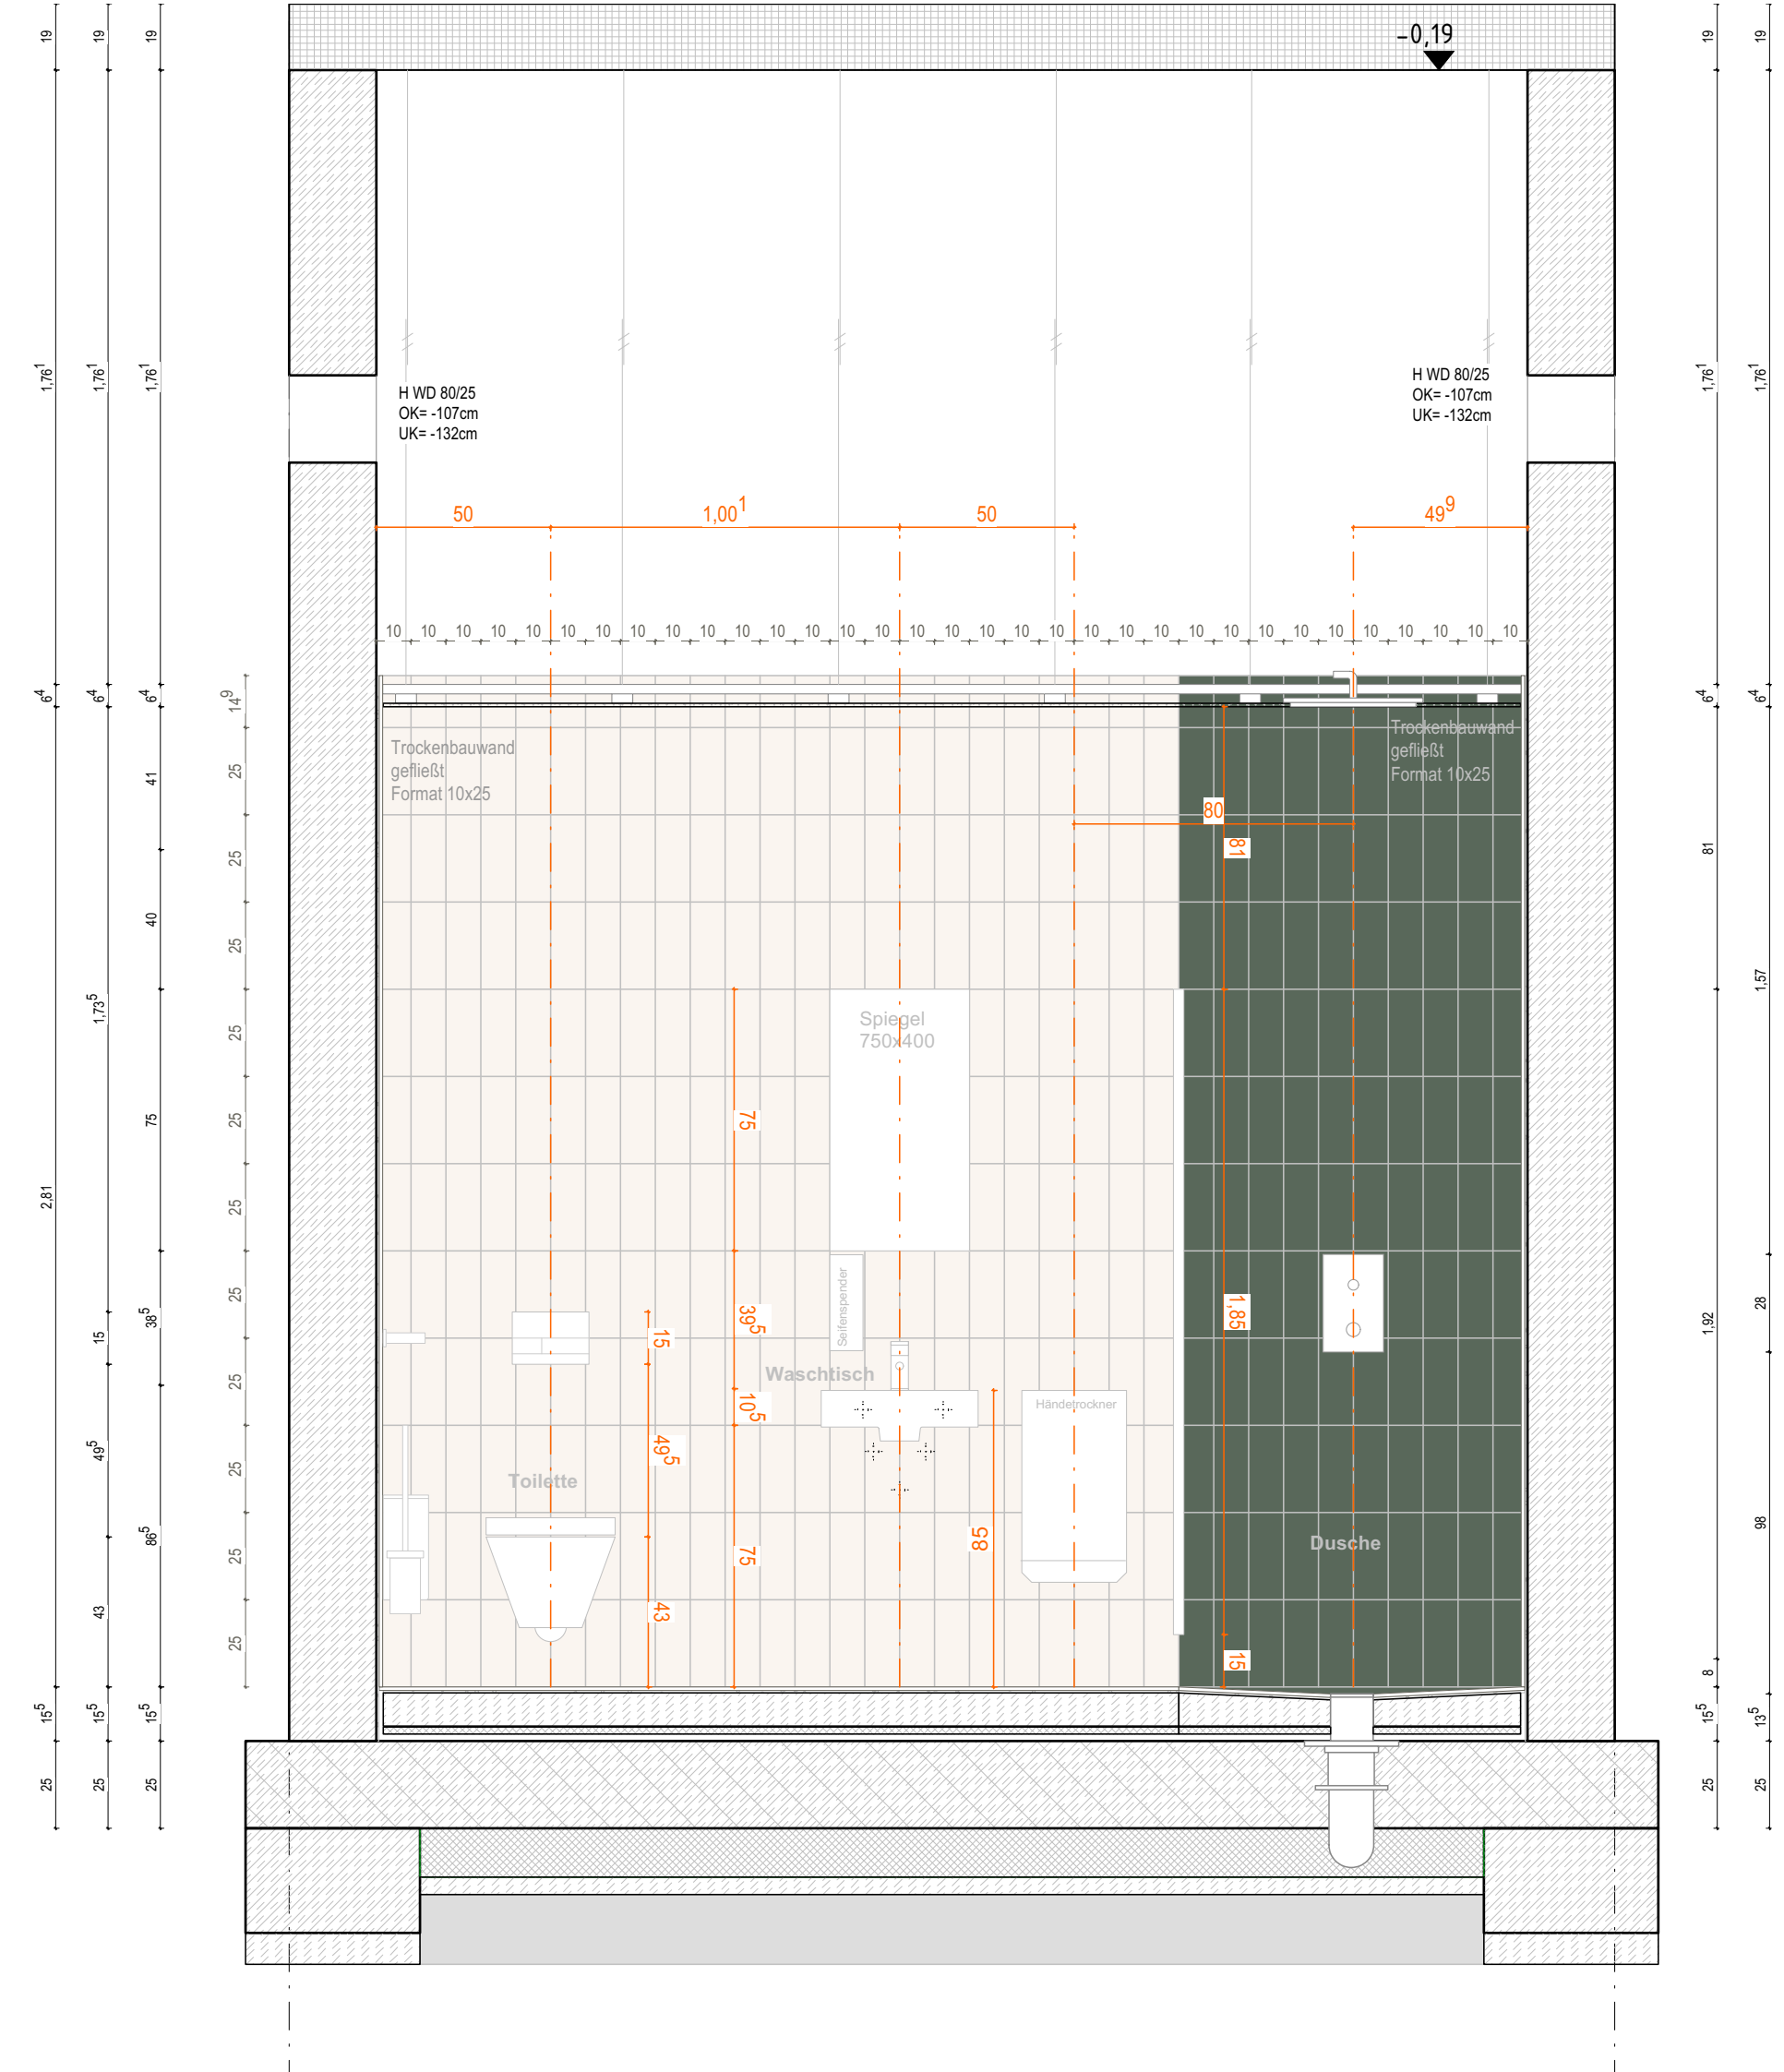

Schnitt d-d

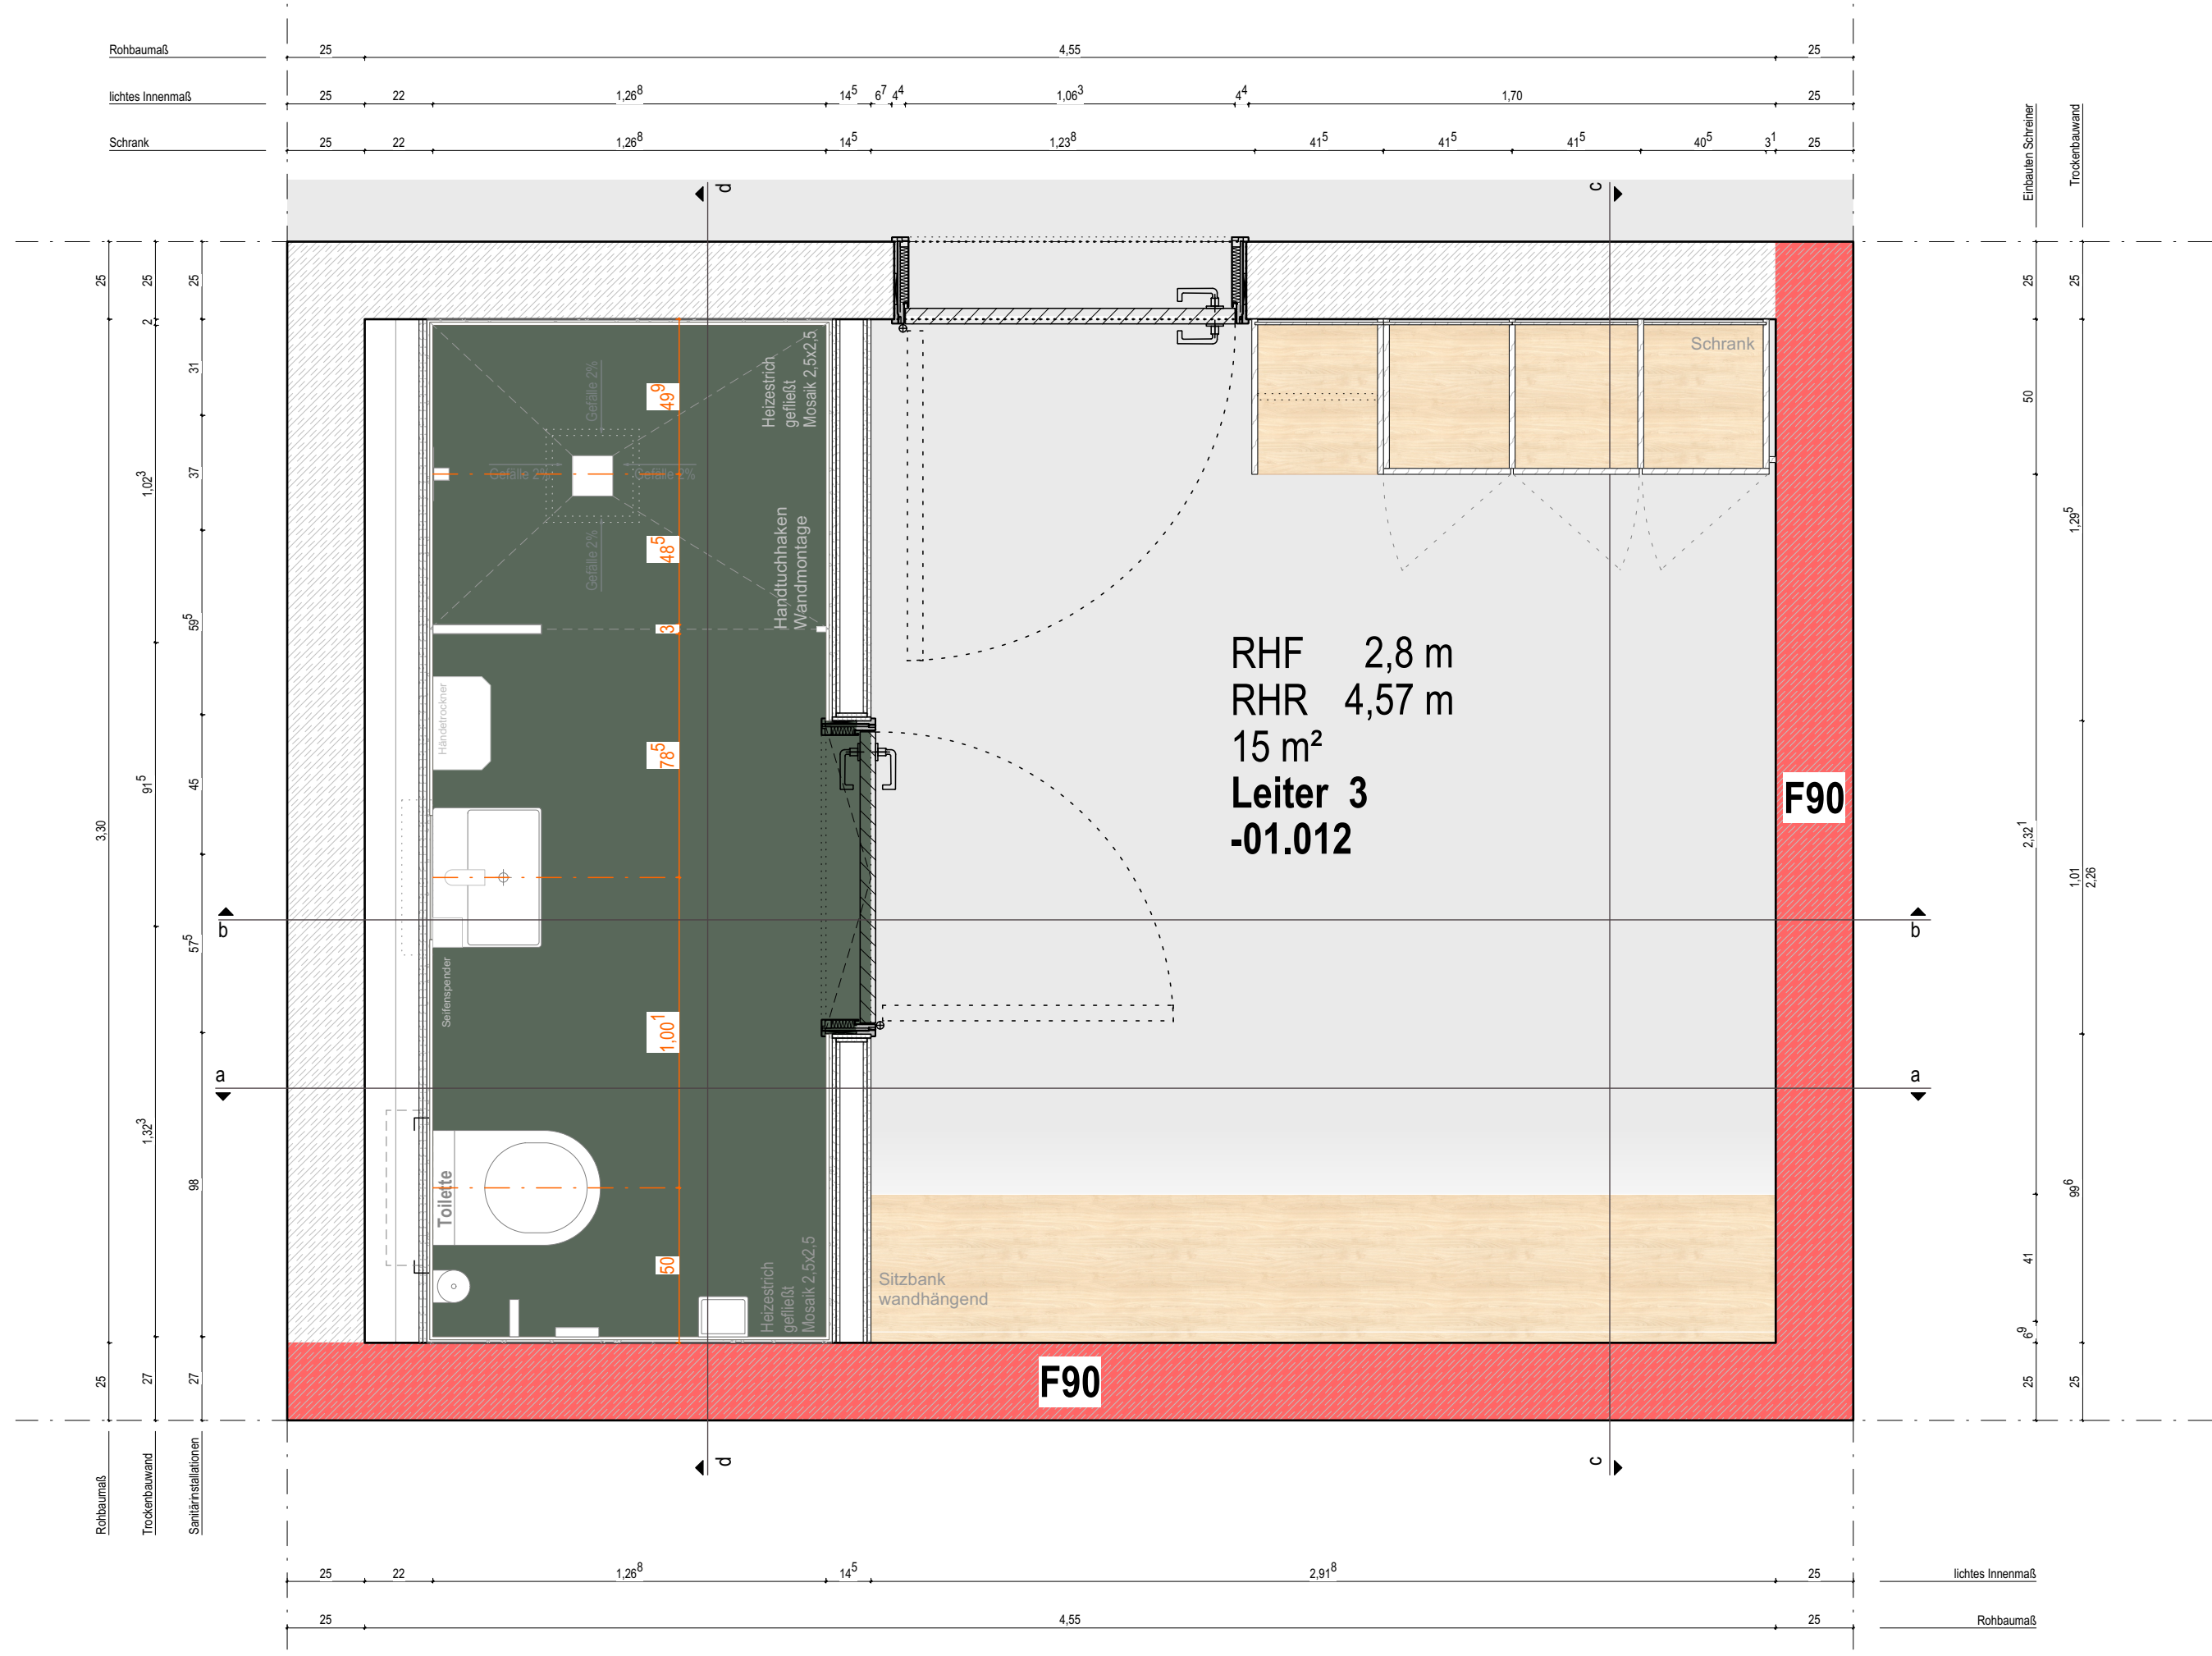

Grundriss

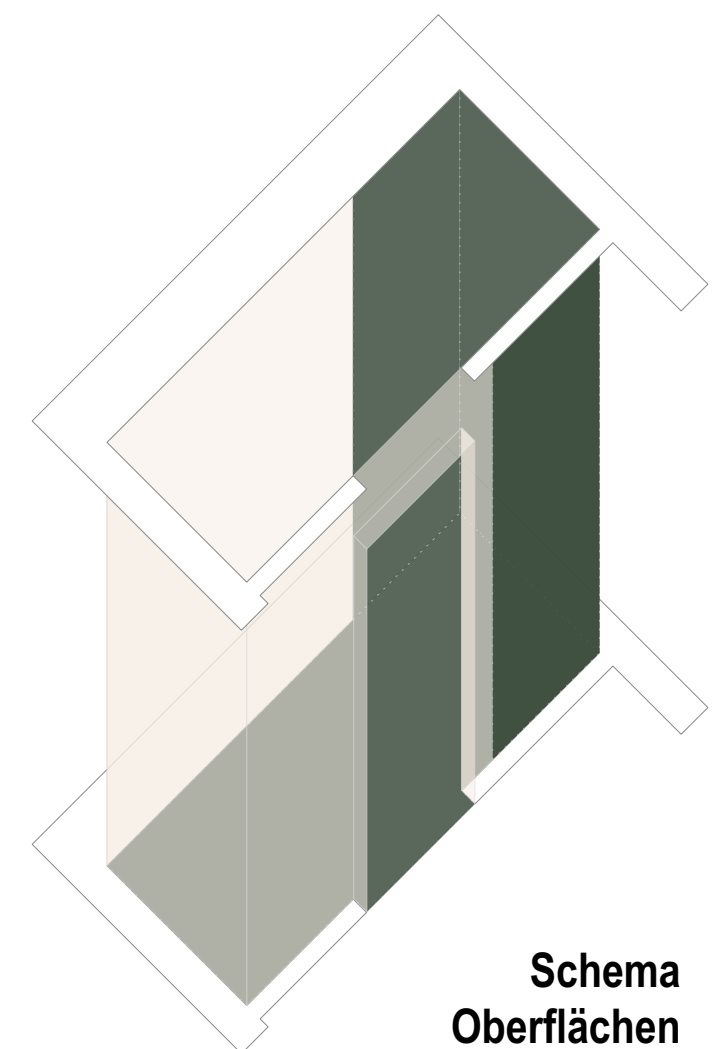

Schema Oberflächen