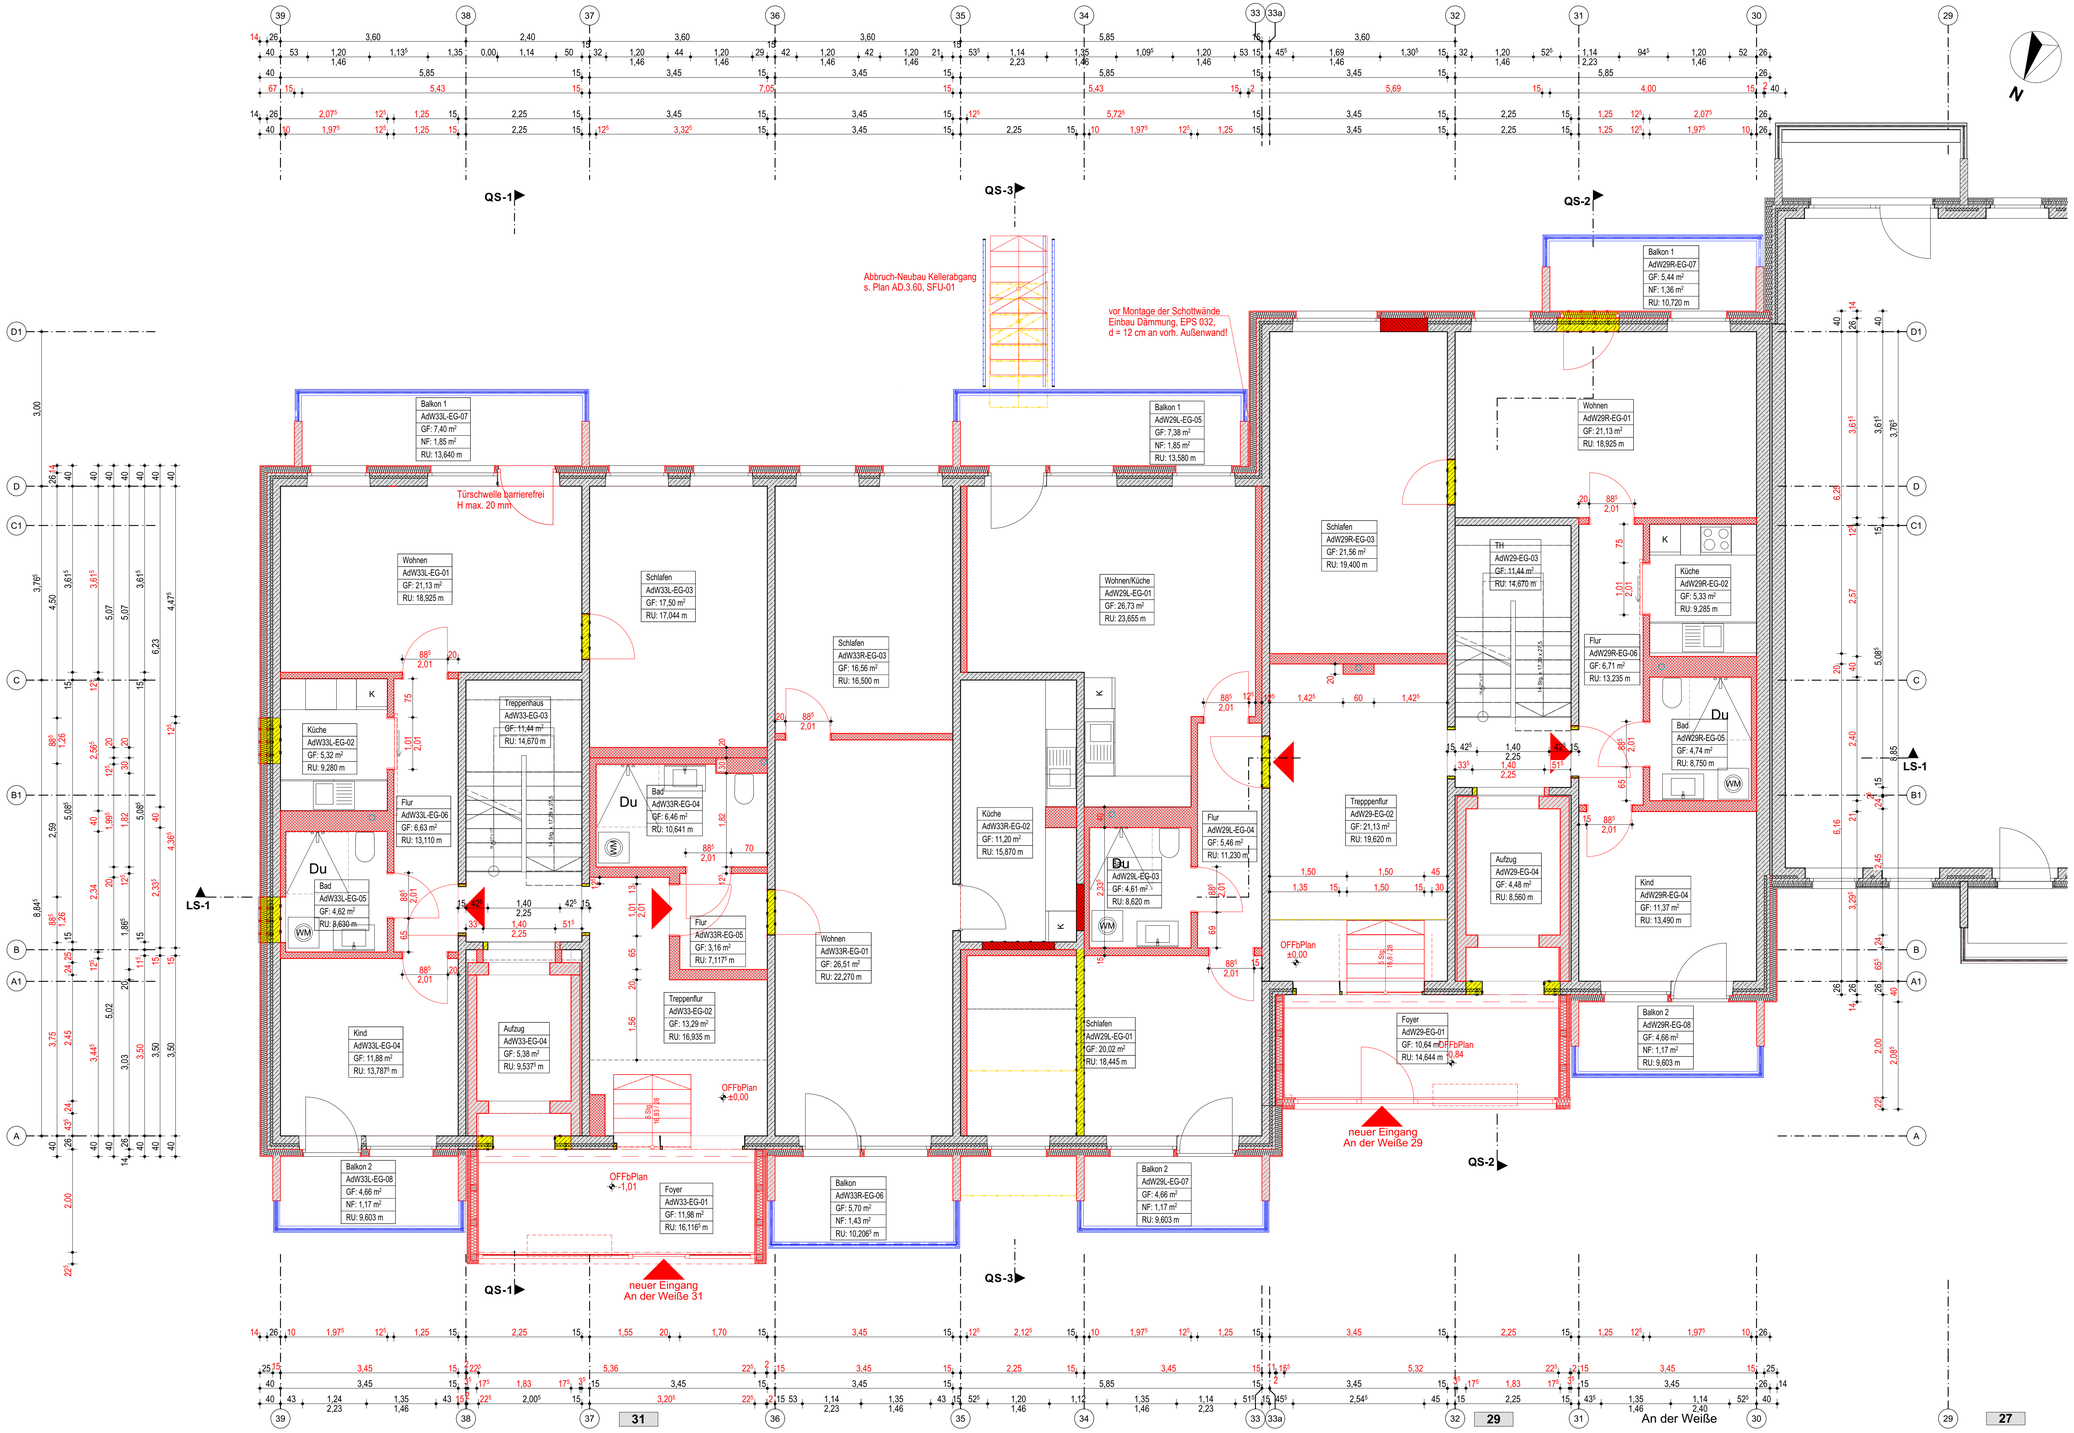

LEGENDE

- vorh. Außenwand mit gepl. WDVS
- Bestand Stahlbeton
- Abbruch
- Planung Stahlbeton
- Planung Mauerwerk
- Planung Trockenbau/Dämmung

Index	Datum	Änderung

Bauherr: Wohnungsbaugesellschaft der Stadt Arnstadt mbH, Vor dem Riedtor 4, 99310 Arnstadt

Bauvorhaben: Instandsetzung und Modernisierung der innerstädtischen Plattenbauten in Arnstadt "An der Weiße 29, 31, 33"

Planinhalt: **4. Bauabschnitt** Grundriss EG Ausbau

Leistungsphase: Ausführungsplanung

Bearbeiter: Cornelia Polland | Datum: 16.09.2024 | Maßstab: 1:50 | Z.Nr.: A.3.00.3

Planverfasser: ARCHITEKTURBÜRO ENDERLEIN & PARTNER mbB ARCHITEKTEN UND INGENIEURE, EICHFELDER WEG 20, 99310 ARNSTADT, Tel. 03628/78271, info@ae-partner.net

VORABZUG