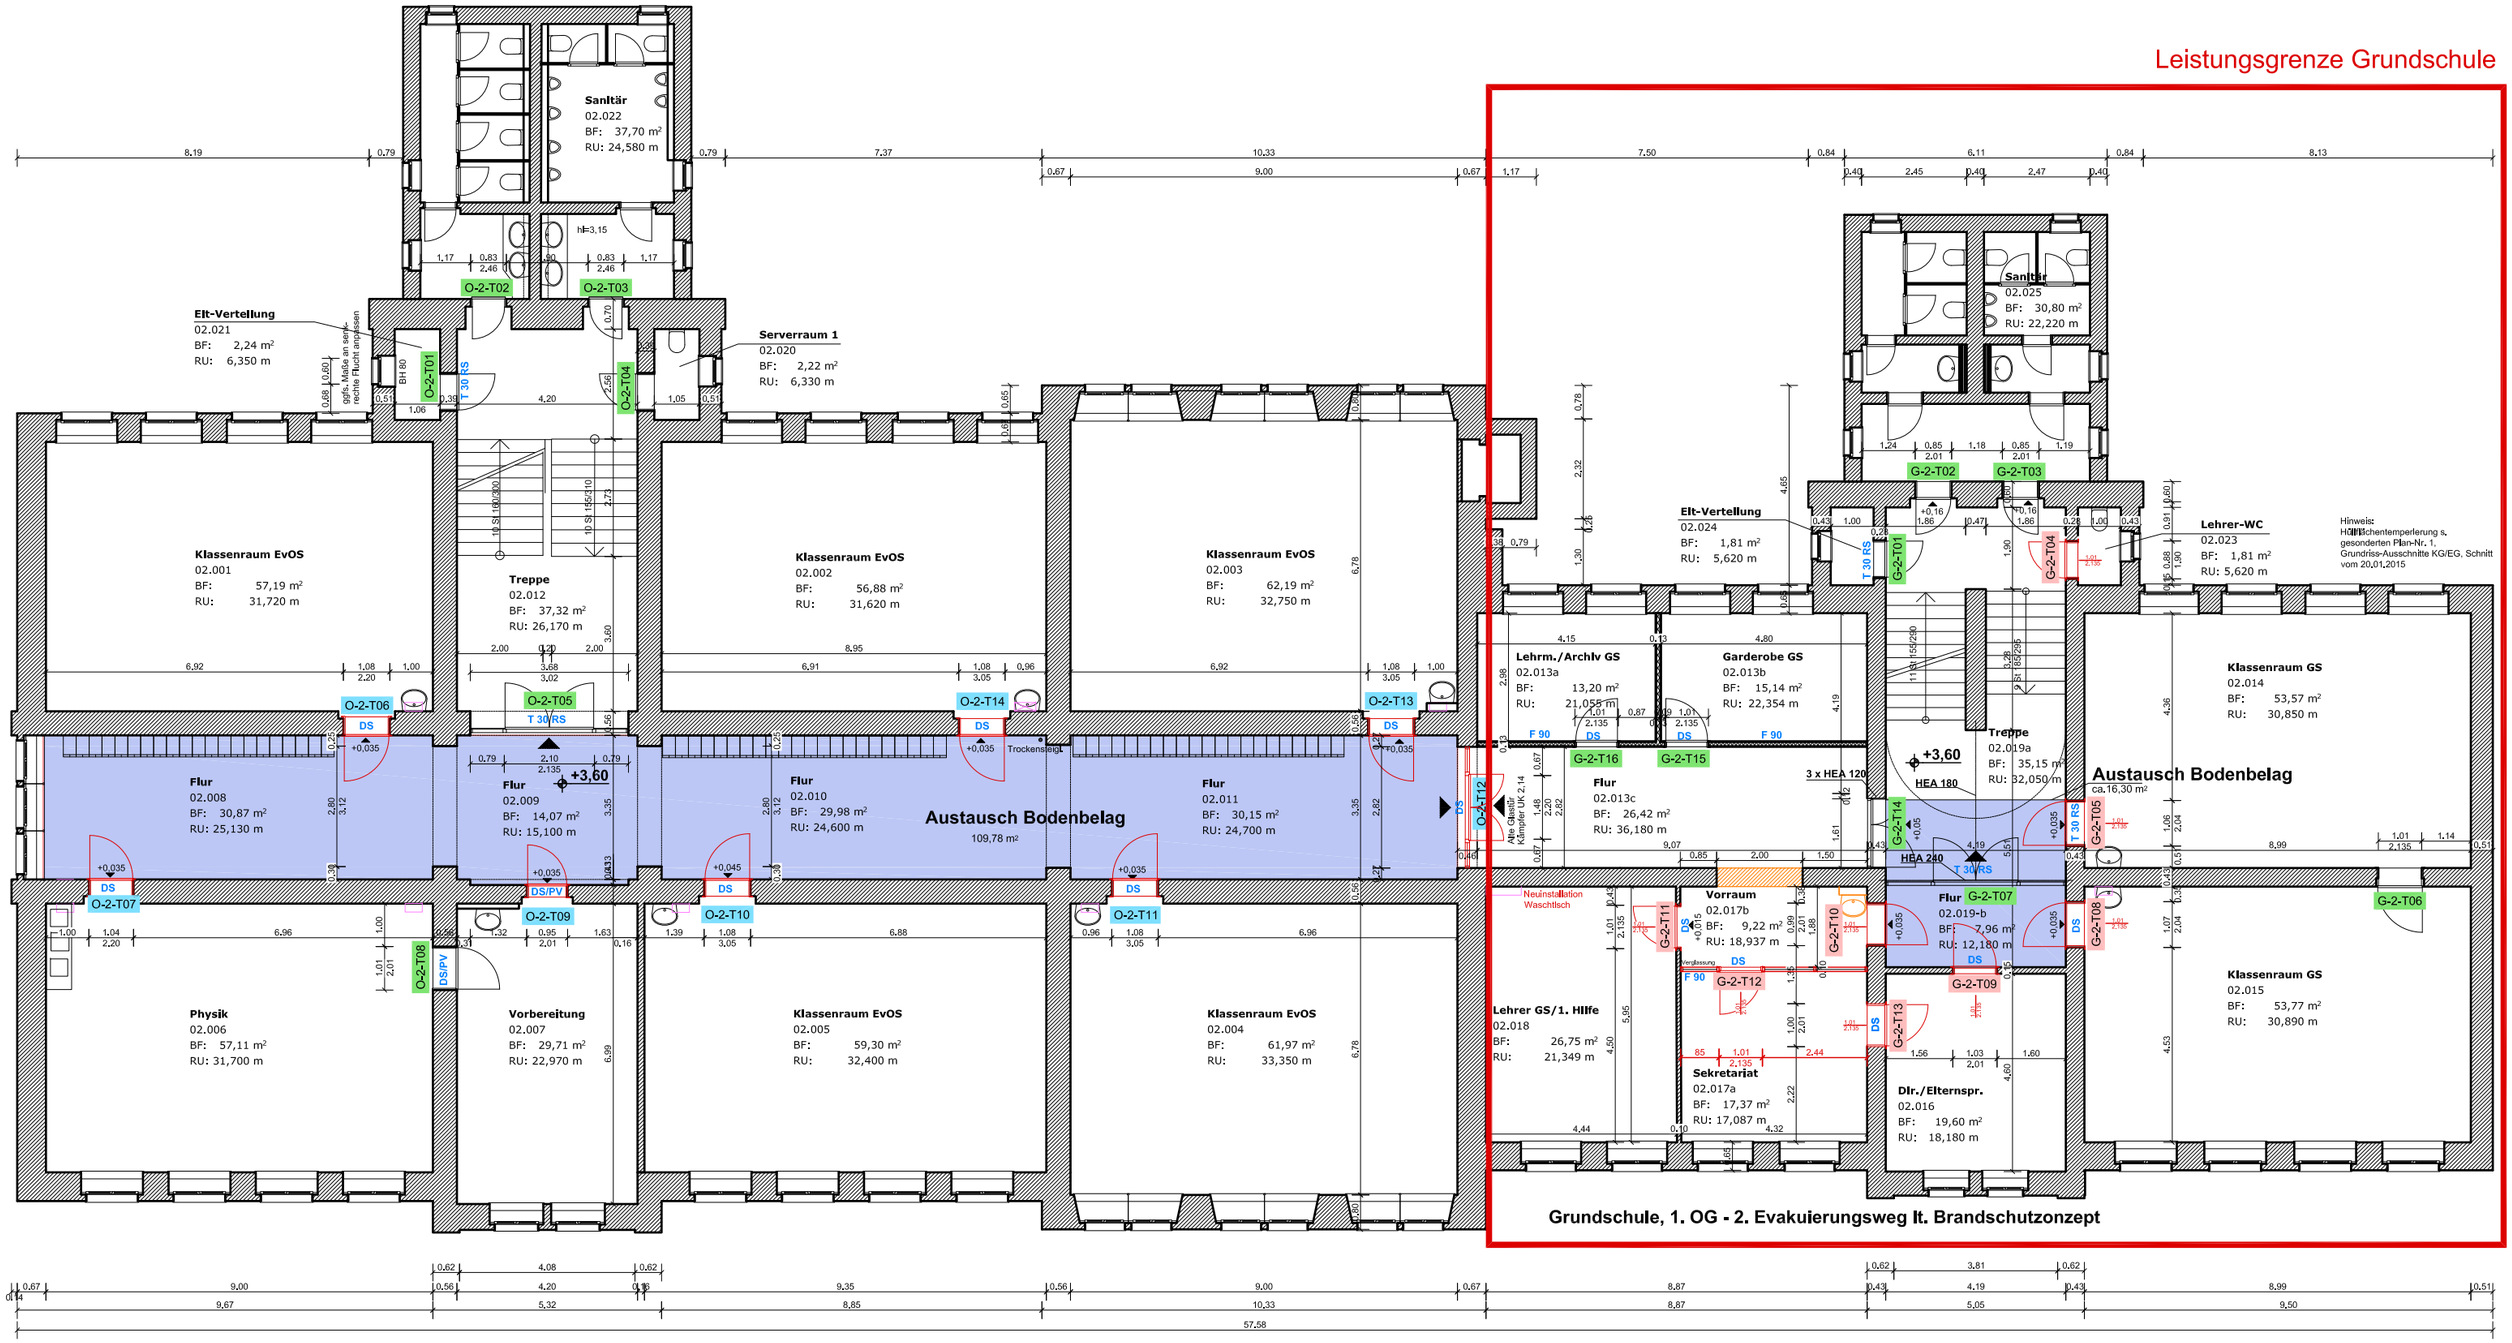

LEGENDE

Türnummer	neue Tür zu bauen	Türnummer	Bestand Tür, schon renoviert	Türnummer	Bestand Tür, alt Tür	Türnummer	Historische Tür aufzuarbeiten
	Abbruch		neue Wand (Verglassung)				

Bauvorhaben: Schule Gersdorf Restabeiten Brandschutz und Sicherheit
Hauptstraße 188, 09355 Gersdorf

Grundriss 1.Obergeschoss Maßstab 1:200
Datum 07.07.2023

BOCHMANN Architekten