


- Legende**
- Sandstein
  - Porphy
  - Fensterfarbe: RAL 9002- grauweiß
  - Bearbeitungsgrenze - bis Dachrand
- [F1.3]** Ersatz Sturz bzw. Brüstungsbau teil  
- Ausbau Sandstein  
- Ersatz durch Porphy  
- Profilierung übernehmen
- Fenster [F1.3] rechts und [F1.7] aufgrund d. fehlenden Profilierungen Ersatz der Gewände umlaufend**
- [F1.5]** 4-seilig  
- Ausbau Sandstein  
- Ersatz durch Porphy  
- Profilierung übernehmen
- [F1.7]** Ersatz Sturz bzw. Brüstungsbau teil  
- Ausbau Sandstein  
- Ersatz durch Porphy  
- Profilierung übernehmen
- [F0.3]** Material nicht feststellbar wenn Sandstein, dann Ausbau wenn Porphy, dann Reinigung
- [F0.4]** Ersatz Brüstungsbau teil  
- Ausbau Porphy  
- Ersatz Porphy (bündiges Element)
- Dachrandgesims: umlaufend Neuaufzug Putz erforderlich

- Sanierungsschritte Parkseite:**
- Gerüststellung und Bauzaunanlage
  - Mörtelanalyse (gipshaltiger Mörtel verwendet?)
  - Bewuchs entfernen
  - schonende Putzabnahme
  - Fremdbauteile an der Fassade entfernen, z.B. Befestigungen von Fallrohren und Blitzschutz
  - Ausbildung Mittelrisalit - Erhalt der großen stuckartig eingebundenen Fenster aus dem 19. Jahrhundert
  - Ergänzung und Sanierung der Porphyrgewände
  - Risse vernadeln, verpressen bei Hohlräumen in 2-schaligem Mauerwerk, Fehlstellen ausfüllen
  - Inselsetzung Dachrandgesims
  - Fassade neu verputzen mit Glattputz (mittelalterlicher Fassadenbereich) bzw. Reibputz (Mittelrisalit), Gewände bleiben "steinsichtig", Blitzschutz, Fallrohre anbauen
- Hinweis: Fenster und Türen bereits 2024 saniert

Fehlstellen im Dachrandgesims



E			
D			
C			
B			
A	xx.xx.xxxx	...	...
Index	Datum	Änderung	Zeichner

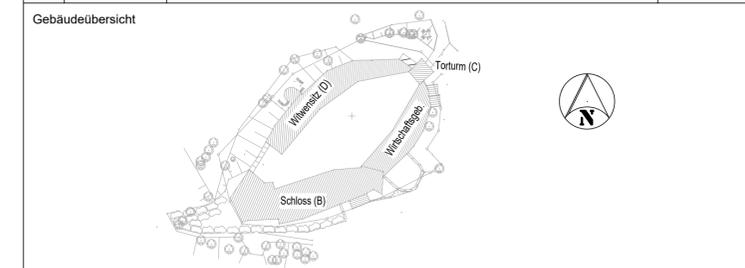

Projekt	Wolkenburg Schloss Witwenpalais Fassade	
Planbezeichnung	Ausführungsplanung Ansicht Nordwest Witwenpalais (Parkseite)	
Bauherr	Stadt Limbach-Oberfrohna Rathausplatz 1 09212 Limbach-Oberfrohna	
Planverfasser	Freigabe Bauherr / Datum ... / ...	
Projektbearbeiter	gesehen: 2. Fachplaner i. A. Dipl. Ing. N. Graupner	Zeichner / Erstelldatum i. A. S. Müller /
CAD ( INTERN )	Projektnummer 02-98-031d	Maßstab 1:100
Plannummer	E --- 5 ARC AN NW- -- 3003 00 FP -	

Vorabzug 30.08.24