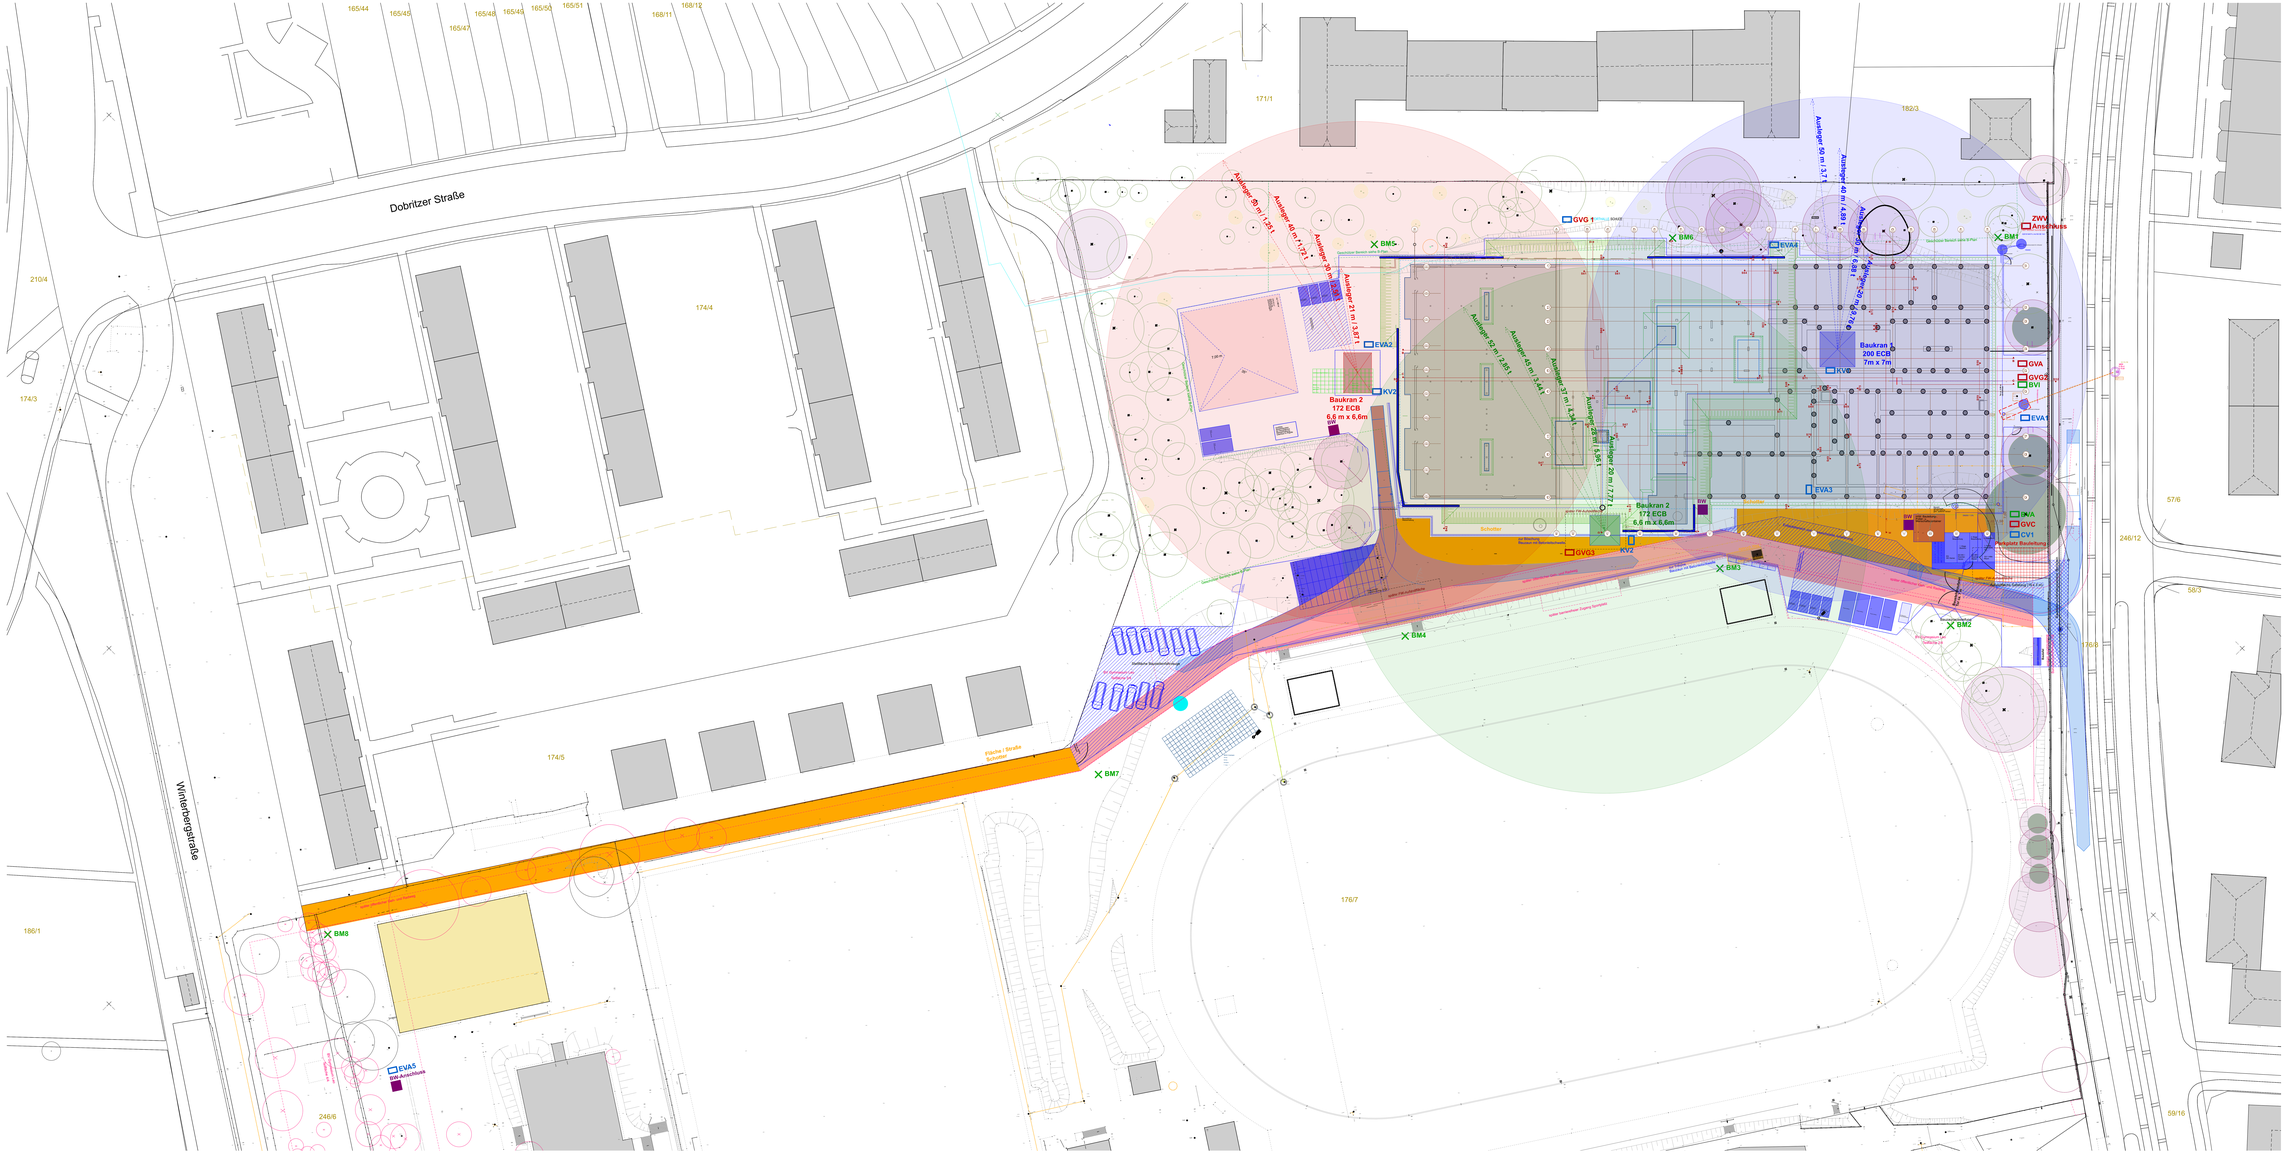
Dobritzer Straße
Winterbergstraße
Baukran 1
200 ECB
7m x 7m
Baukran 2
172 ECB
6,6 m x 6,6m
Baukran 2
172 ECB
6,6 m x 6,6m
Ausleger 50 m / 3,27 t
Ausleger 60 m / 4,89 t
Ausleger 45 m / 1,84 t
Ausleger 46 m / 1,72 t
Ausleger 30 m / 3,87 t
Ausleger 21 m / 3,87 t
Ausleger 45 m / 2,84 t
Ausleger 46 m / 1,44 t
Ausleger 37 m / 1,34 t
Ausleger 28 m / 1,59 t
Ausleger 20 m / 1,72 t
GVG 1
GVG2
GVG3
GVA
BV1
EVA1
EVA2
EVA3
EVA4
EVA5
KV1
KV2
KV3
BM1
BM2
BM3
BM4
BM5
BM6
BM7
BM8
ZWV
Anschluss
DW/A
DW/C
CV1
Baustelle Bauleitung
Schotter
Fläche / Straße
Schotter
Baustellenzufahrt
Baustellenausfahrt
Baustellenzufahrt
Baustellenausfahrt
Baustellenzufahrt
Baustellenausfahrt