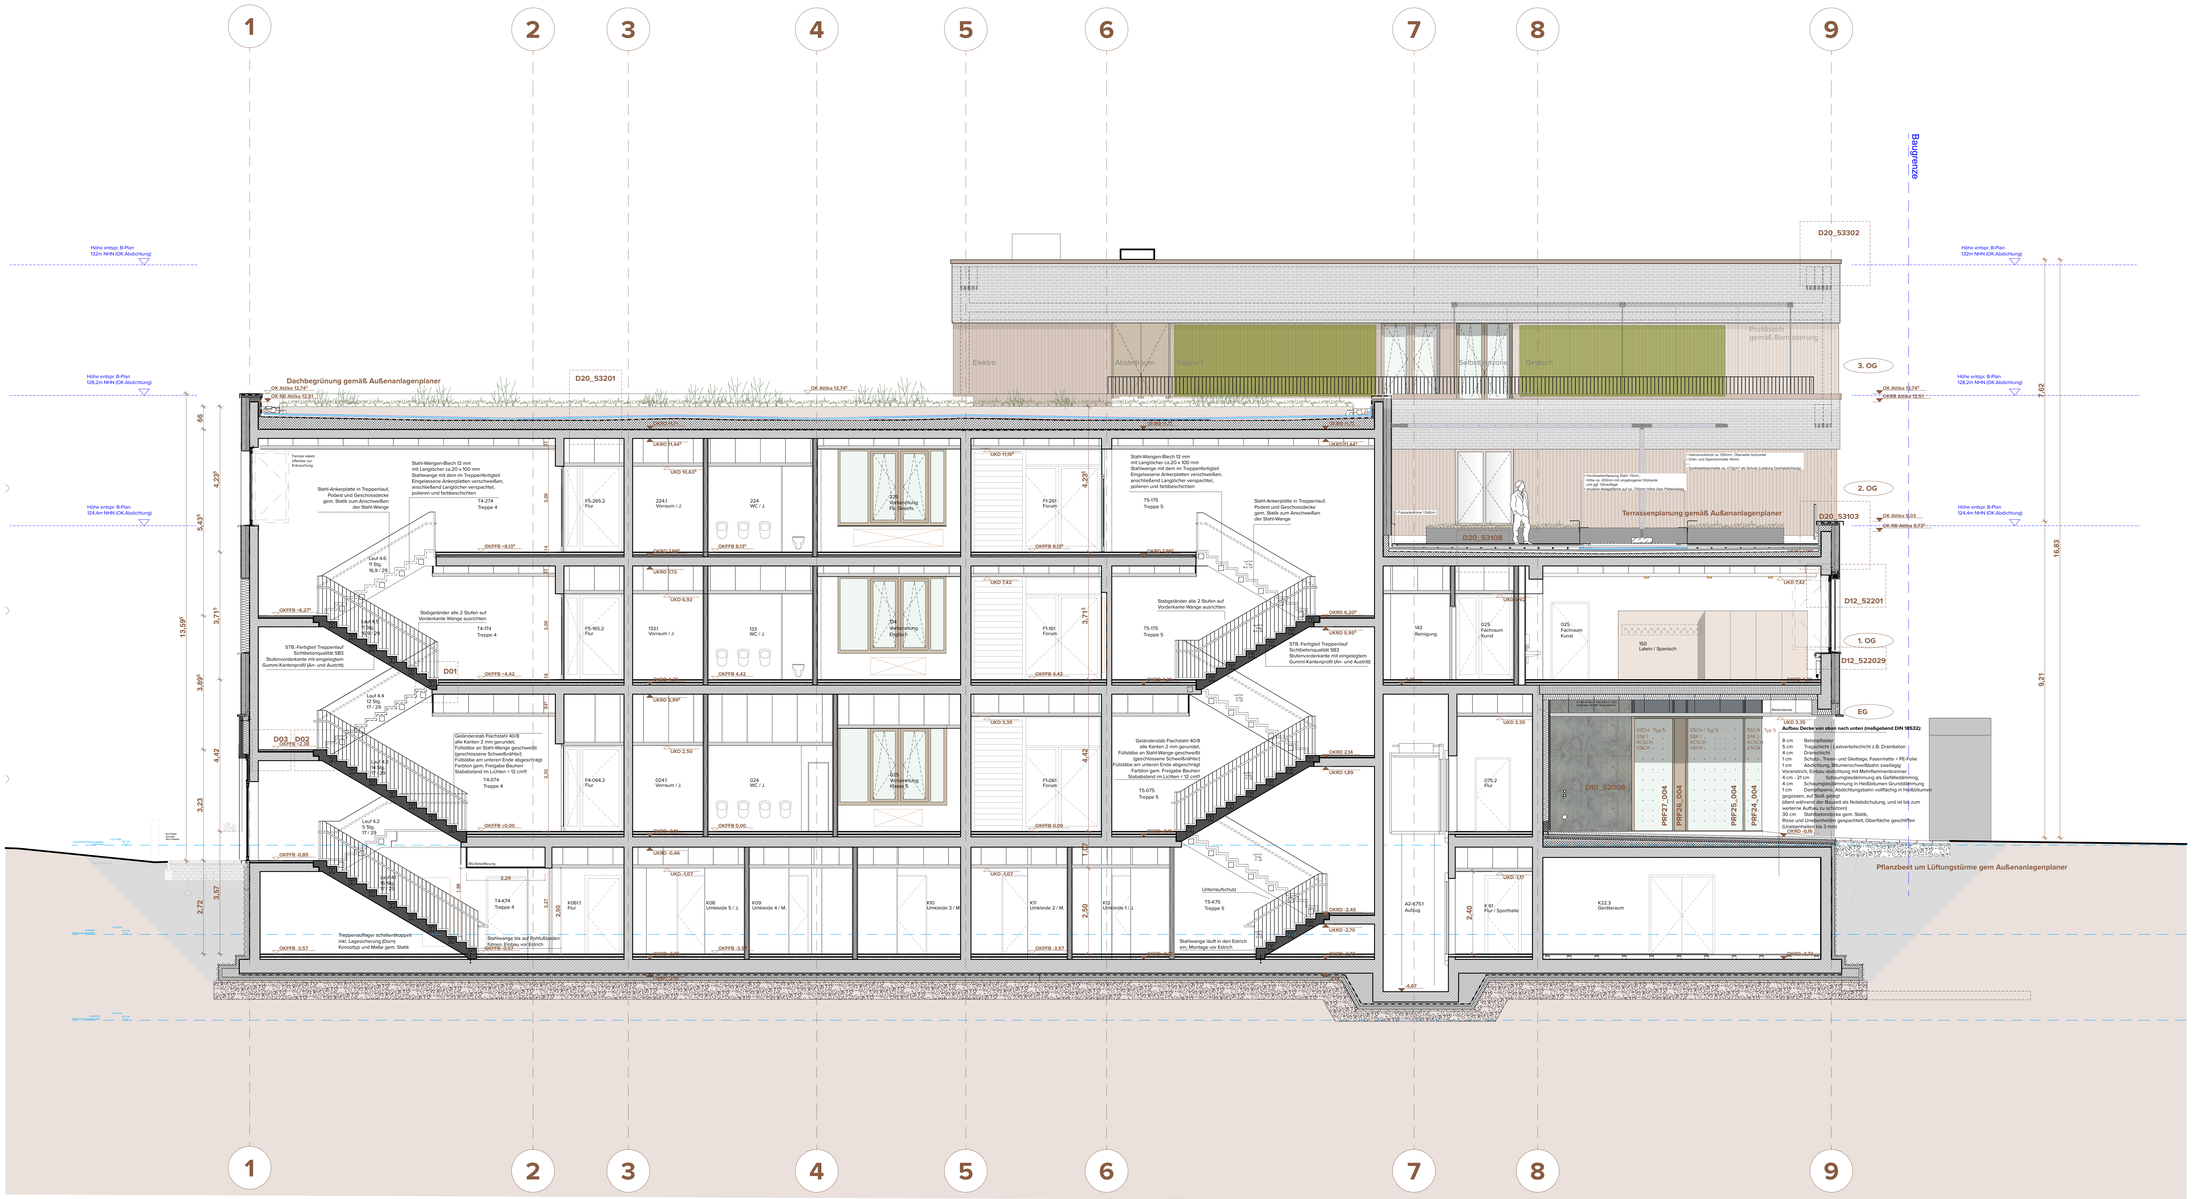

LEGENDE

RH	lichte Raumhöhe ab OKFFB
A	Raumfläche nach DIN277
BRH	Brüstungshöhe (Ausbaumaß ab OKFFB bis OK Fensterbank)
UK	Unterkante
T30	feuerhemmende Tür
T90	feuerbeständige Tür
RS	Rauchschutzabschluss
dt	dichtschließend
ss	selbstschließend
SK2	Schallschutzklasse 2 = 37 dB $R_{W'}$
SK3	Schallschutzklasse 3 = 42 dB $R_{W'}$
1.25 / 3.65	Bemaßung
FFB -3,57	Oberkante Fertigfußboden
RFB -3,73	Oberkante Rohfußboden
100 T1	Fußbodenaufbau Typ (siehe Schnitte)
	Unterzüge (UZ breite / höhe)
	Oberfläche: Sichtbeton SB3 / in Anlehnung an SB3 (HFT)
	Ortbeton / Gründach extensiv
	WU-Beton / Gründach intensiv
	Spannbeton Decke / Kiesstreifen
	Mauerwerk / Trockenbau
	Deckenkonstruktion über Geschoss

Brandschutz (siehe Brandschutzkonzept)

F90 - Anforderungen

Durchbrüche

- Deckendurchbruch (geschalt rechteckigtisch)
- Deckendurchbruch (geschalt rund)
- Wanddurchbruch (geschalt rund oder rechteckig)
- Wanddurchbruch Kernbohrung (Durchbruch rund ≤ 200 mm)
- Dachaussparung (DA xx/xx)

Bezeichnung der Durchbrüche

E-DD 40 / 20

- Maße quadratischer Durchbruch in cm oder, Ø = Durchmesser runder Durchbruch in cm
- DD = Deckendurchbruch, FB = Fußbodendurchbruch, WD = Wanddurchbruch, RH = runder Wanddurchbruch, KBZ = Kernbohrzone
- E = Elektro, H = Heizung, L = Lüftung, S = Sanitär

Bezeichnung der Lage bei Wanddurchbrüchen

UK = 333 OKRF = Unterkant 333 cm ab Oberkante Rohfußboden

UK = Unterkante, OK = Oberkante, RA = Rohrachse, üFFB = über Fertigfußboden, UKRD = Unterkante Rohdecke

Alle Angaben zu Kernbohrzonen sind den Schalplänen zu entnehmen! In den Plänen nicht enthaltene Kernbohrzonen außerhalb der in Schalplänen gekennzeichneter Kernbohrzonen sind grundsätzlich vom Objektstatiker freigeben zu lassen!

Alle Höhenangaben beziehen sich auf die Höhe des Fertigfußbodens (FFB)! Sämtliche Maße sind vom AN eigenverantwortlich zu prüfen. Unstimmigkeiten sind sofort der Bauüberwachung mitzuteilen und abzuklären. Zu beachten sind die Ausführungsunterlagen der Statik.

Höhenbezug: OK EG +/-0,00 (115,50 m ü. NHN)

Index	Änderung	Datum	Gez.
0	Freigabe Schnitte	03.07.24	sf

Zeichnungscode: Schnitt D-D_ SDD_2004

Bauherr

STESAD GmbH
WIR ENTWICKELN DRESDEN
Königsbrücker Straße17 | 01099 Dresden
Tel. +49 351 49473-0 | E-Mail info@stesad.de

Dresden. Planen. Bauen.

Übersichtsplan

Projekt: 4898 - "Gymnasium LEO" Linkselbisch Ost
Bodenbacher Str., 01277 Dresden

Neubau / Entwicklung Schulstandort

Architekten

Datum | Unterschrift

Fachplaner

Tel.:
Fax:
E-Mail:

Datum | Unterschrift

Standortverwalter und Projektauftraggeber
Landeshauptstadt Dresden
Amt für Schulen

Planungsphase: Ausführungsplanung

Ausführungsfirma Revision/ Montageplanung:

Beilage zum LV, kein Ausführungsplan

Inhaltliche Koordinierung ist erfolgt mit:

Fachplaner	Fachplaner	Fachplaner	Fachplaner

Darstellung: Schnitt D-D

DWG- Dateiname	4898_001_S_A_SDD_2004.dwg
PDF- Dateiname	4898_001_S_A_SDD_2004.pdf
Maßstab 1:50	Erstelldatum 18.07.24
Gez. sf	Projekt Nr. HU4030271
Bl.- Größe 1500 x 840	Bl.- Nr. A_05DD_2004