

- Bestandswand dämmen (Dämmplatten)
- Tragschale mauern

- Bruchsteine von oben aus der Bestandswand heben, bis eine ausreichend große Öffnung entstanden ist

- ebene Brüstungsfläche herstellen
- druckfeste Dämmung aufbringen
- Laibungsdämmung auf Betonfertigteil aufbringen
- Betonfertigteil einsetzen



- Markise an Fertigteilsturz befestigen
- druckfeste Dämmung aufbringen
- entstandene Lücken mit Bruchsteinen auffüllen

- Verlithplatten anbringen

- Fenster einsetzen
- Fensterbänke einsetzen

### Prinzip Fenstereinbau o.M.

### Prinzip Fensteranschluss M.1:50

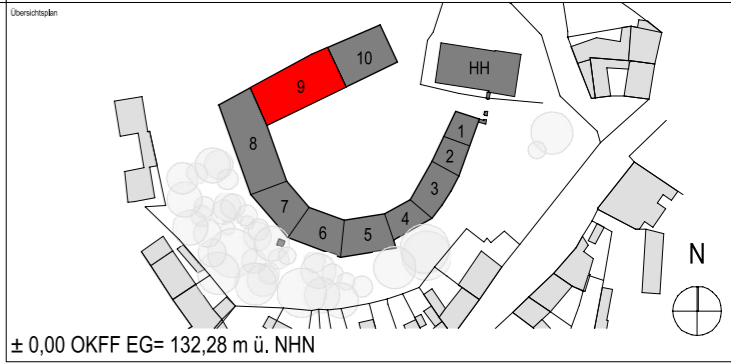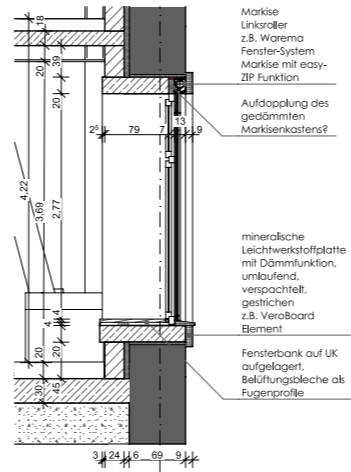

Alle Maßangaben auf den Plänen sind vor Beginn der jeweiligen Arbeiten am Bau zu überprüfen. Bei Nichtübereinstimmung mit den tatsächlichen Gegebenheiten ist die Bauleitung unverzüglich zu informieren. Dies gilt auch bei Widersprüchen in den Planungsunterlagen und/oder erkennbaren Planungsfehlern. Planungsänderungen bleiben vorbehalten. Für den Einbau von Bauteilen gelten, neben den allgemein anerkannten Regeln der Technik, die Einbau- und Montagevorschriften des Herstellers. Diese Planungsunterlagen gelten nur in Verbindung mit den Ausführungszeichnungen der Fachplaner.

Index	Ausg. Datum	ÄnderungsID	Änderung	Bearbeiter
<b>VORABZUG</b>				
1-IA	In Bearbeitung	5,001	Entstauung Ausführungsgliederung	King Yvonne

Freigebe Fachplaner		Freigebe Entwurfsverfasser		Freigebe Bauherr		Registrierungs-Nr. AG
Datum	Unterschrift	Datum	Unterschrift	Datum	Unterschrift	
Zur Ausführung dürfen nur vollständig freigegebene Pläne verwendet werden!						

Bauehr (AG) <b>Stadt Taucha</b> Schloßstraße 13 04425 Taucha		Auftrag-Nr. AG Auftrag-Nr. Entwurfsverfasser	
Vorhaben <b>Schloss Taucha, Umbau und Sanierung Haus 9 zur Bibliothek</b> Hauptzweck 1 04425 Taucha		Auftrag-Nr. Fachplaner Ersteller AL	
Planbezeichnung <b>04.01 Fenster</b> <b>Detail Prinzip Fenstereinbau</b>		Bearbeiter AL Projektleiter <b>M. Chwalek</b>	
Entwurfsverfasser		Fachplaner Architekt HOAI/Leistungsabstufungsphase <b>Architektur LPH 5</b> Erstellungsdatum 10.09.2024 Maßstab 1:50 Blättergröße 780x297 Einheiten m/cm	
Plan-Nr. ARC_5_BBT_DT_01_01_		Index 1-IA	

# Nur zur Kalkulation

Mit diesem Dokument sind alle stichtischen Pläne, Zeichnungen etc. die für dieses Vorhaben erstellt wurden, als Vorabzug gekennzeichnet. Die Weitergabe dieses Dokuments an Dritte ist ohne schriftliche Genehmigung des Auftraggebers nicht zulässig. Änderungen sind nur über den Auftraggeber möglich.