


Legende

- Baustrom
- Bauwasser
- Bauzaun
- Abstellfläche
- Container
- Bearbeitungsbereich

Tordurchfahrt



Innenhof

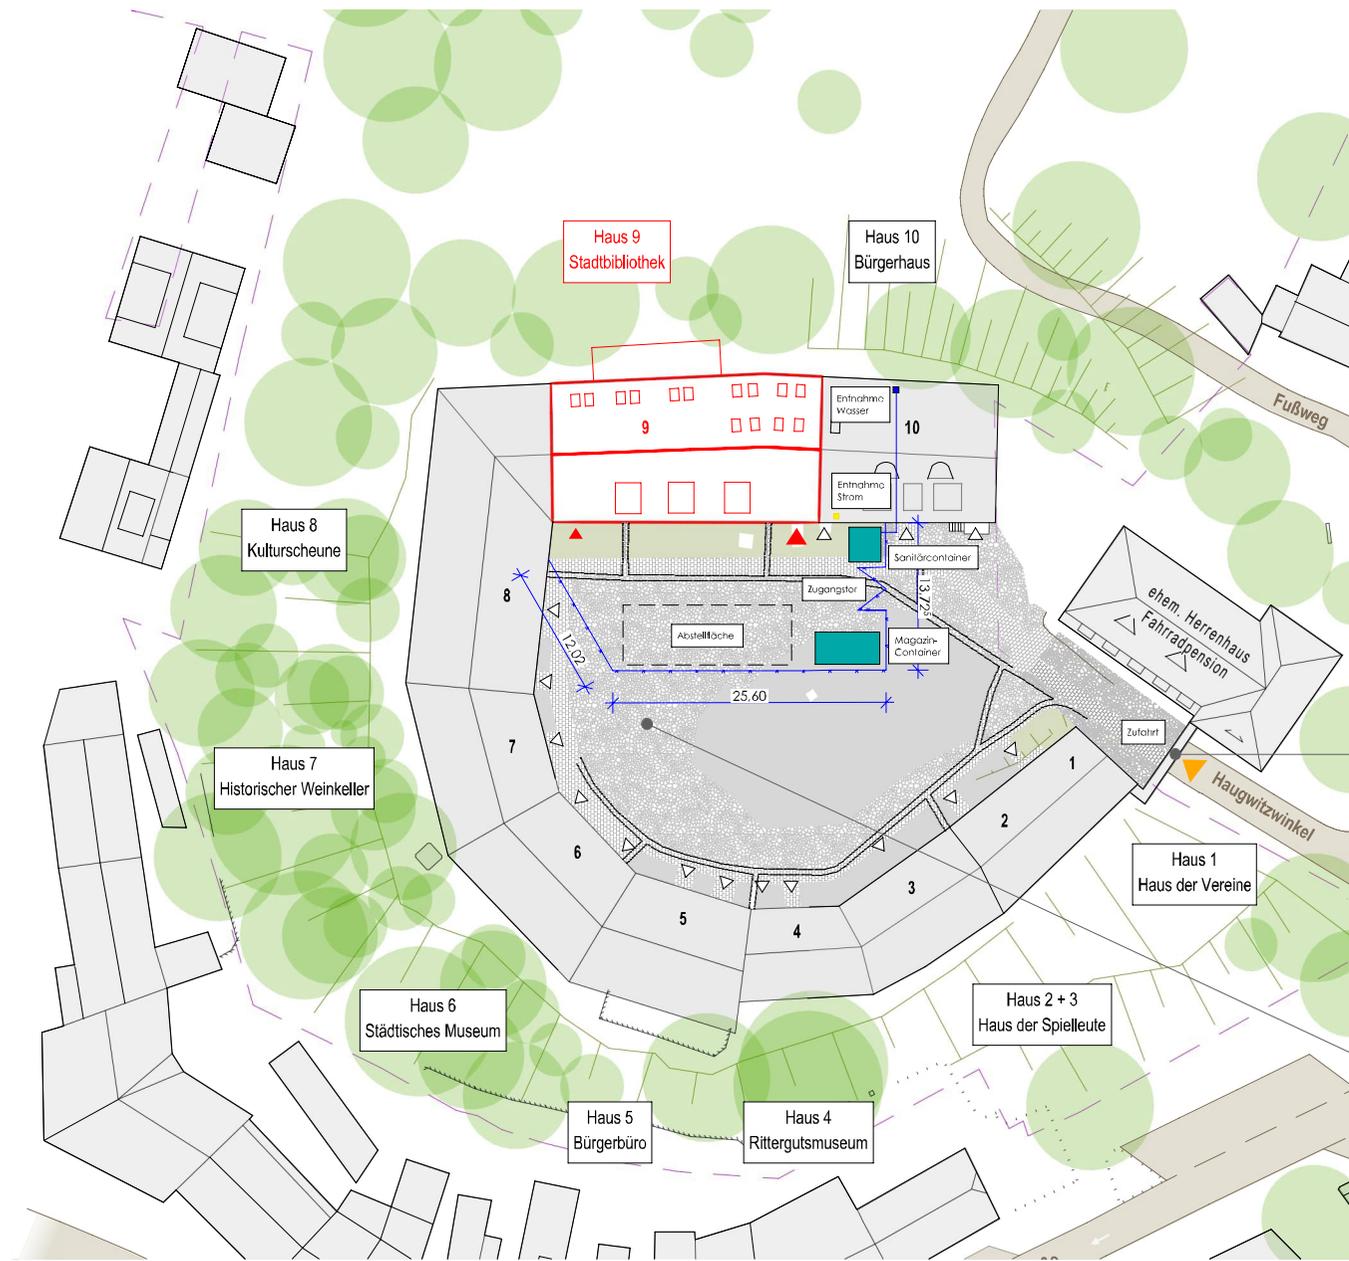

Nur Zur Kalkulation

Wir weisen darauf hin, dass sämtliche Pläne, Zeichnungen etc. die für dieses Bauvorhaben von uns gefertigt wurden, geistiges Eigentum der S&P S&P Planungsgesellschaft für Bauwesen mbH sind und ohne schriftliche Genehmigung nicht für einen anderen als den in diesem Vertrag vereinbarten Zweck genutzt werden dürfen. Die Verwendung dieser Unterlagen für ein anderes Bauvorhaben bedarf ebenfalls einer schriftlichen Genehmigung.

Alle Maßangaben auf den Plänen sind vor Beginn der jeweiligen Arbeiten am Bau zu überprüfen.
 Bei Nichtübereinstimmung mit den tatsächlichen Gegebenheiten ist die Bauleitung unverzüglich zu informieren.
 Dies gilt auch bei Widersprüchen in den Planungsunterlagen und/oder erkennbaren Planungsfehlern.

Planungsänderungen bleiben vorbehalten.

Für den Einbau von Bauteilen gelten neben den fachlich allgemein anerkannten Regeln der Technik die Einbau- und Montagevorschriften des Herstellers.

Diese Planungsunterlagen gelten nur in Verbindung mit den Ausführungszeichnungen zur Gebäudeplanung und den Fachplanungen.

Stadt Taucha
 Schloßstraße 13
 04425 Taucha



Vorhaben: Schloss Taucha, Umbau und Sanierung Haus 9 zur Bibliothek
 Haugwitzwinkel 1, 04425 Taucha

Planbezeichnung: 00 Baustelleneinrichtung
 Übersichtsplan

Auftrag-Nr./S&P: L231001
 Plan-Nr.: BSE_5_SBT_DT_XX_00
 Bearbeiter: AL

HOAI-Leistungsphase: Architektur
 Lph. 5
 Blattformat: A3
 Einheiten: m/cm
 Erstellung: 28.10.2024
 Maßstab: 1:500
 Indexdatum: Index