

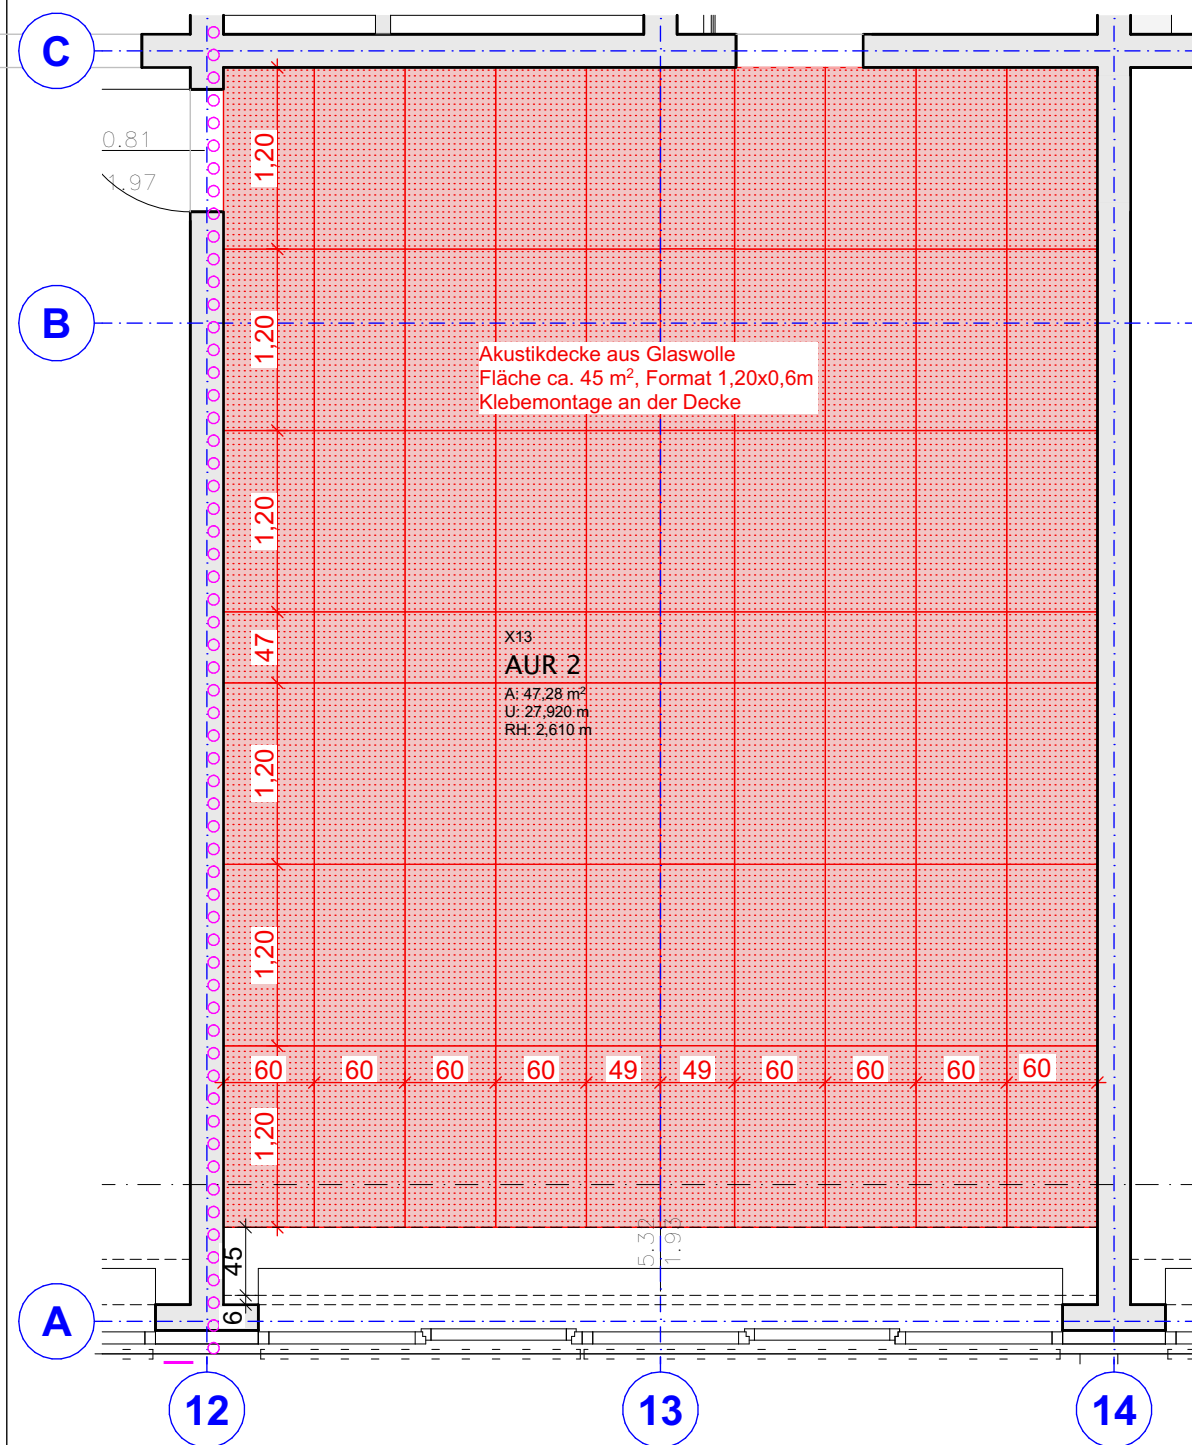


Schnitt M 1:20

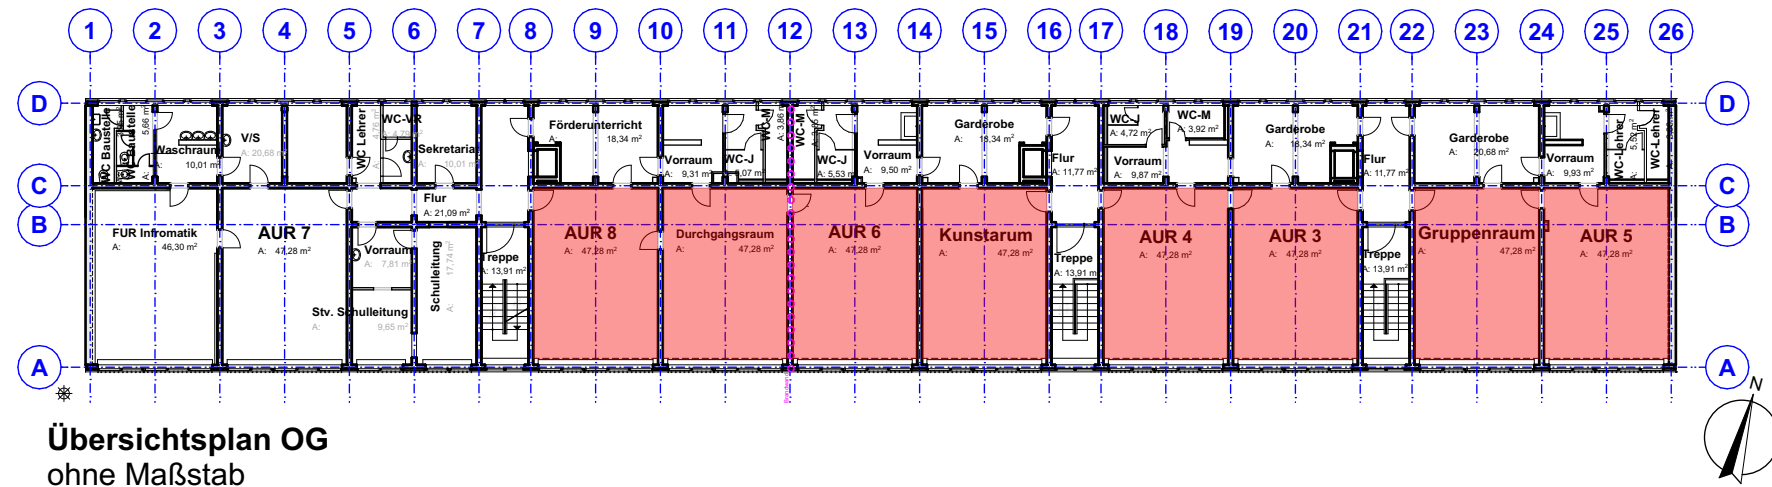

Deckenspiegel M 1:50

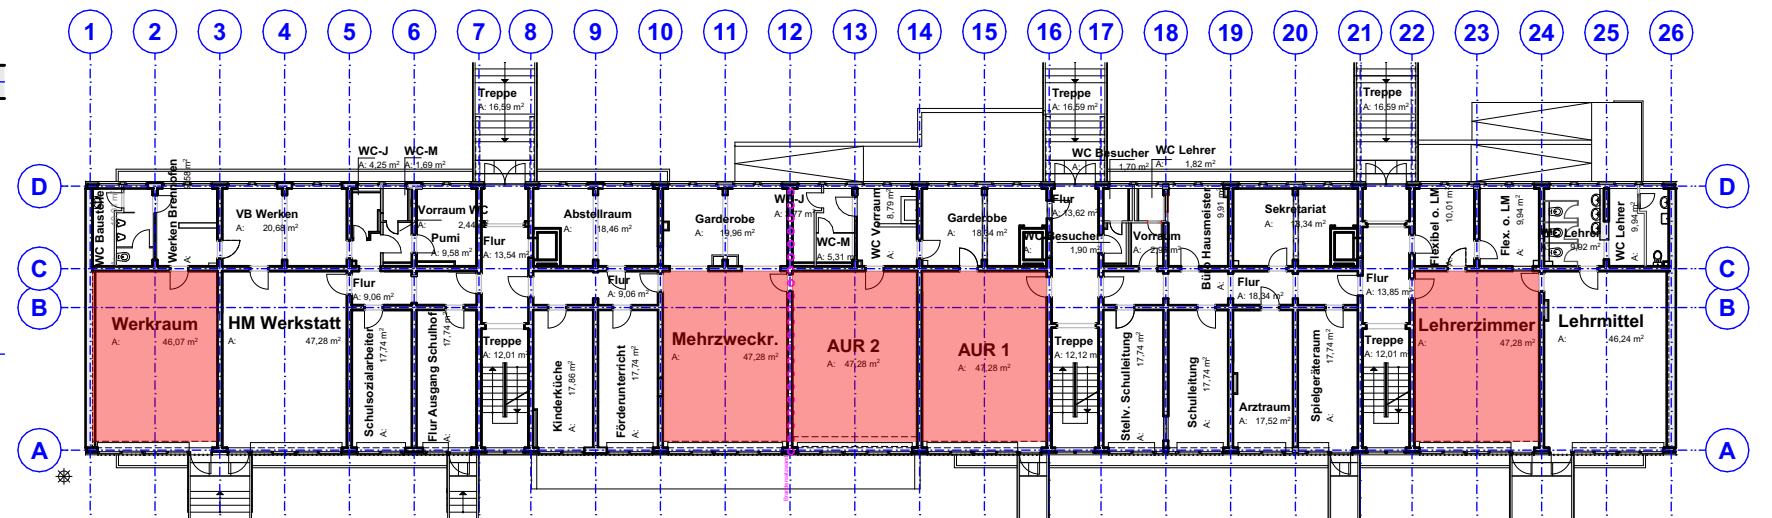

Auftraggeber Stadt Leipzig Amt für Gebäudemanagement Pragerstraße 126-128 04317 Leipzig Tel.: #Auftraggeber:in Telefon Fax.: #Auftraggeber:in Fax		Fachplaner	
Architekt		Übersicht	
STADT LEIPZIG - Amt für Gebäudemanagement -		Objekt Interim GS Miltitz Instandsetzung einer Typenschule zur temporären Unterbringung der GS Miltitz Binzer Straße 14 04207 Leipzig LIGIS-ID: 002751g001	
Planbezeichnung Deckenspiegel EG und OG		Leistungsphase: Ausführungsplanung	
Datum: 16.09.2024		Format: A3	
gezeichnet:		Blattnr.: DSEG OG	
		Maßstab: 1:50, 1:20	