
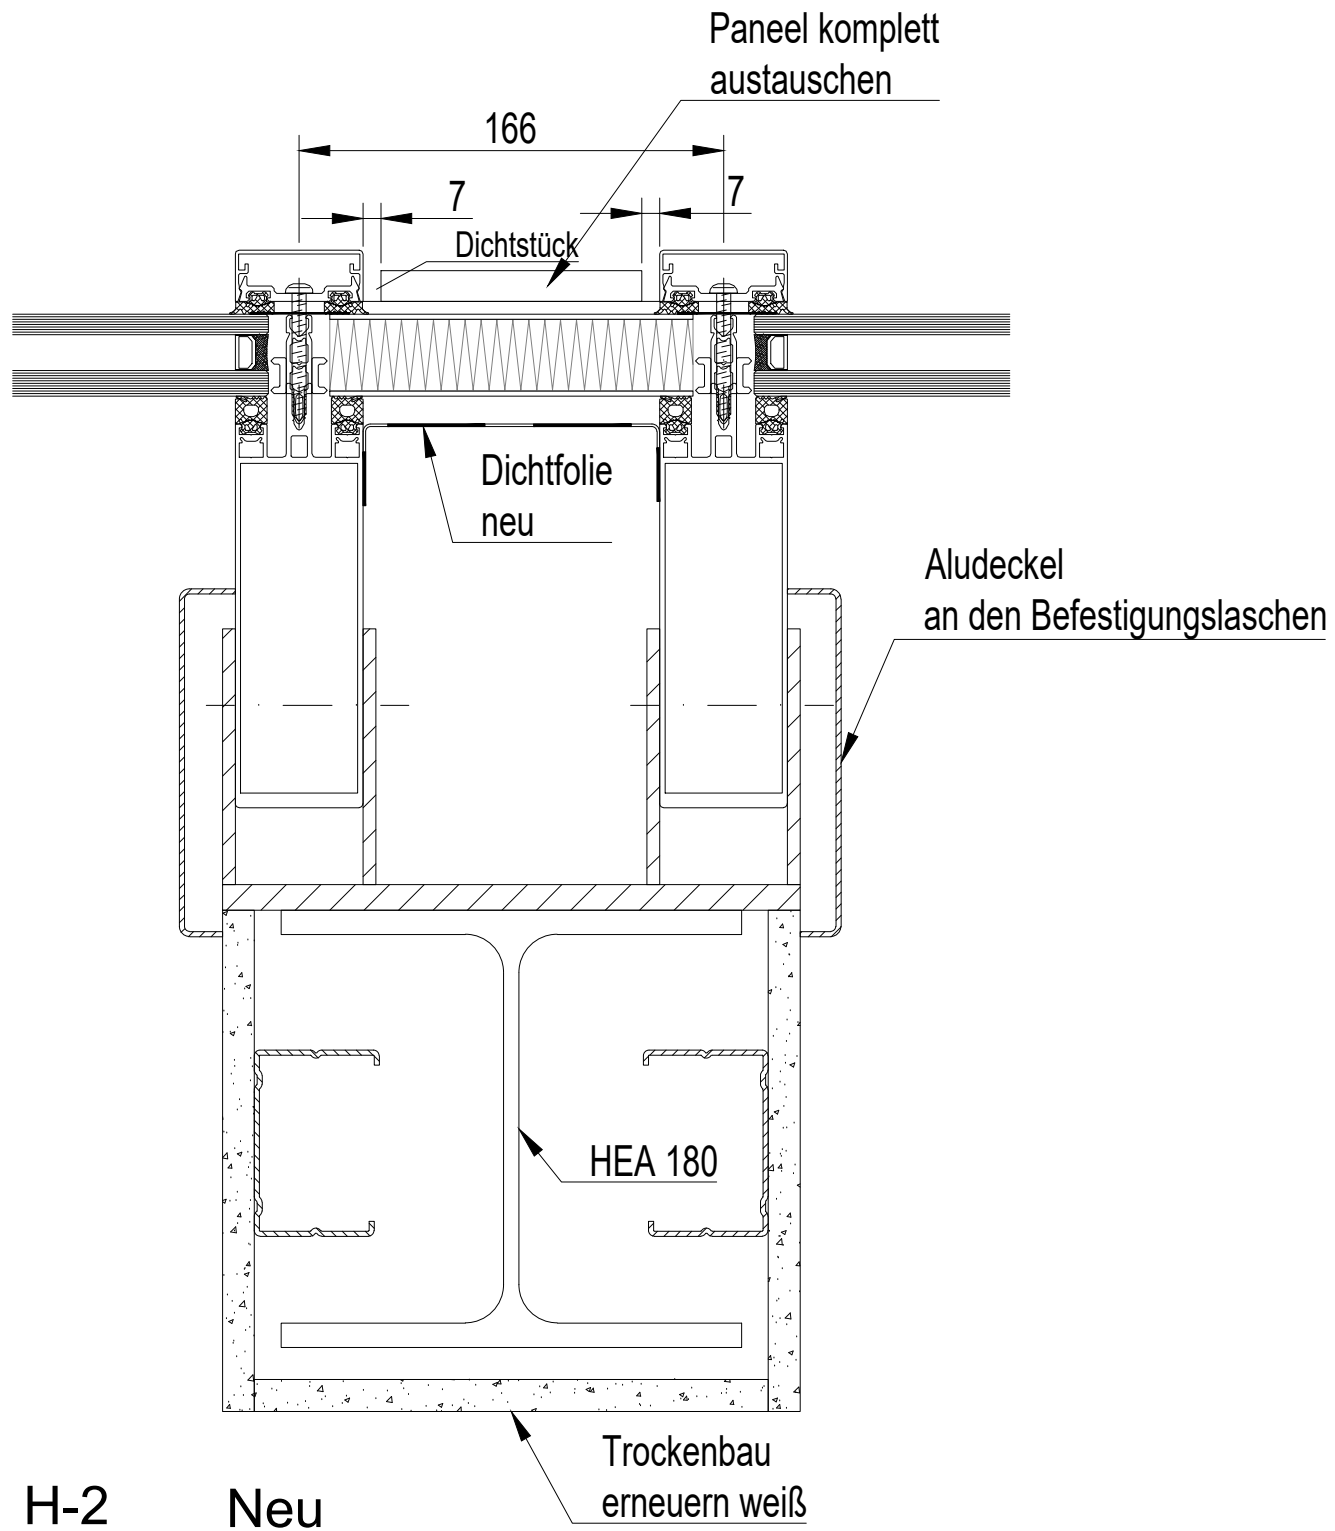


Die Weitergabe sowie Vervielfältigung dieses Dokuments, Verwertung und Mitteilung seines Inhalts sind verboten, soweit nicht ausdrücklich gestattet. Zuwiderhandlungen verpflichten zu Schadenersatz. Alle Rechte für den Fall der Patent-, Gebrauchsmuster- oder Geschmacksmusterertragung vorbehalten.

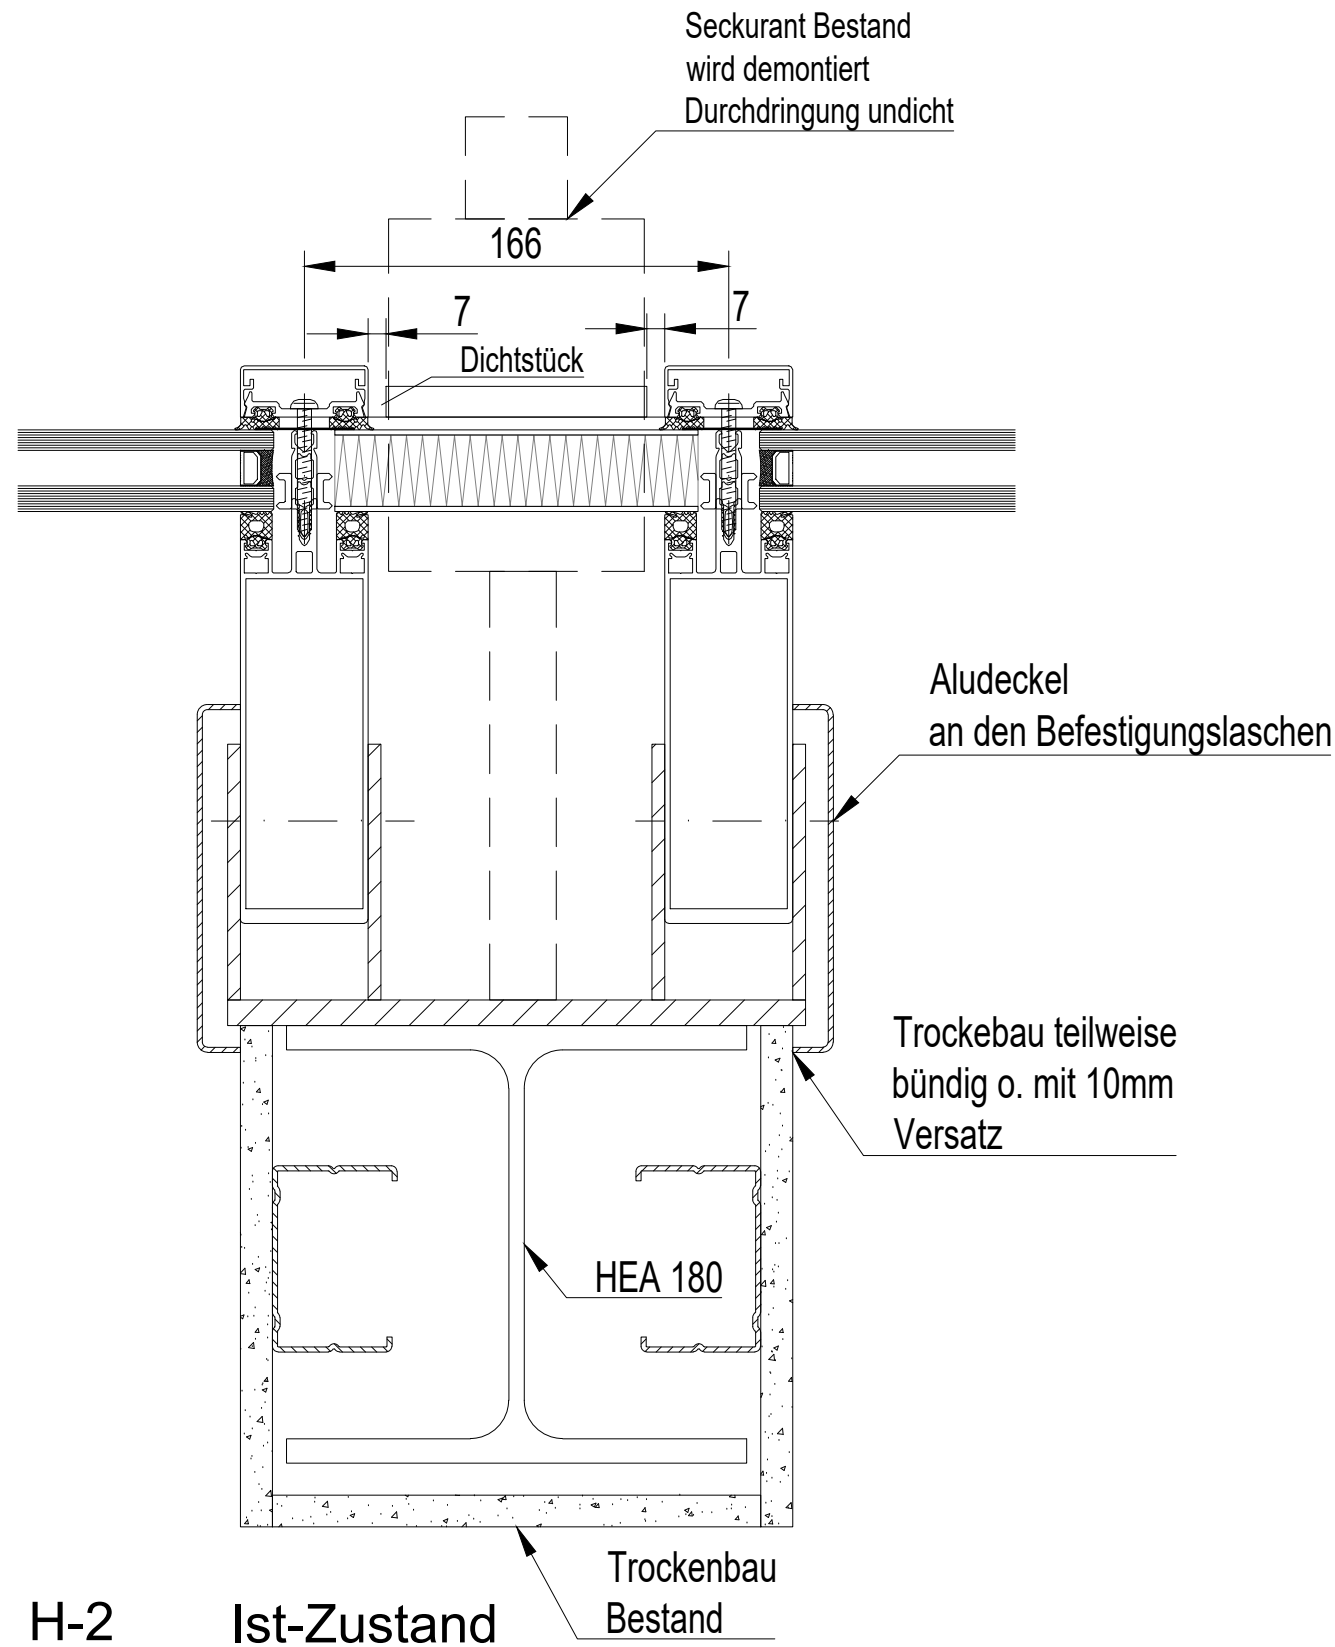

alle Maße sind vor Ort zu prüfen

Index	Datum	Art der Änderung	Name
Bauherr und/oder Architekt: Stadt Markkleeberg Rathausplatz 1 04416 Markkleeberg			
Zeichnungsinhalt: Details Glasdach			
Bauvorhaben: Gymnasium "Rudolf-Hildebrand-Schule" Mehringstr. 8 04416 Markkleeberg Sanierung Glasdach			Auftrags-Nr.:
Gezeichnet: 22.08.2024 Freigabe: Stadt Markkleeberg 29.08.24			Zeichnungs-Nr.: 006
Maßstab: 1:5		Index: -	