


Die Weitergabe sowie Vervielfältigung dieses Dokuments, Verwertung und Mitteilung seines Inhalts sind verboten, soweit nicht ausdrücklich gestattet. Zuwiderhandlungen verpflichten zu Schadenersatz. Alle Rechte für den Fall der Patent-, Gebrauchsmuster- oder Geschmacksmusterertragung vorbehalten.

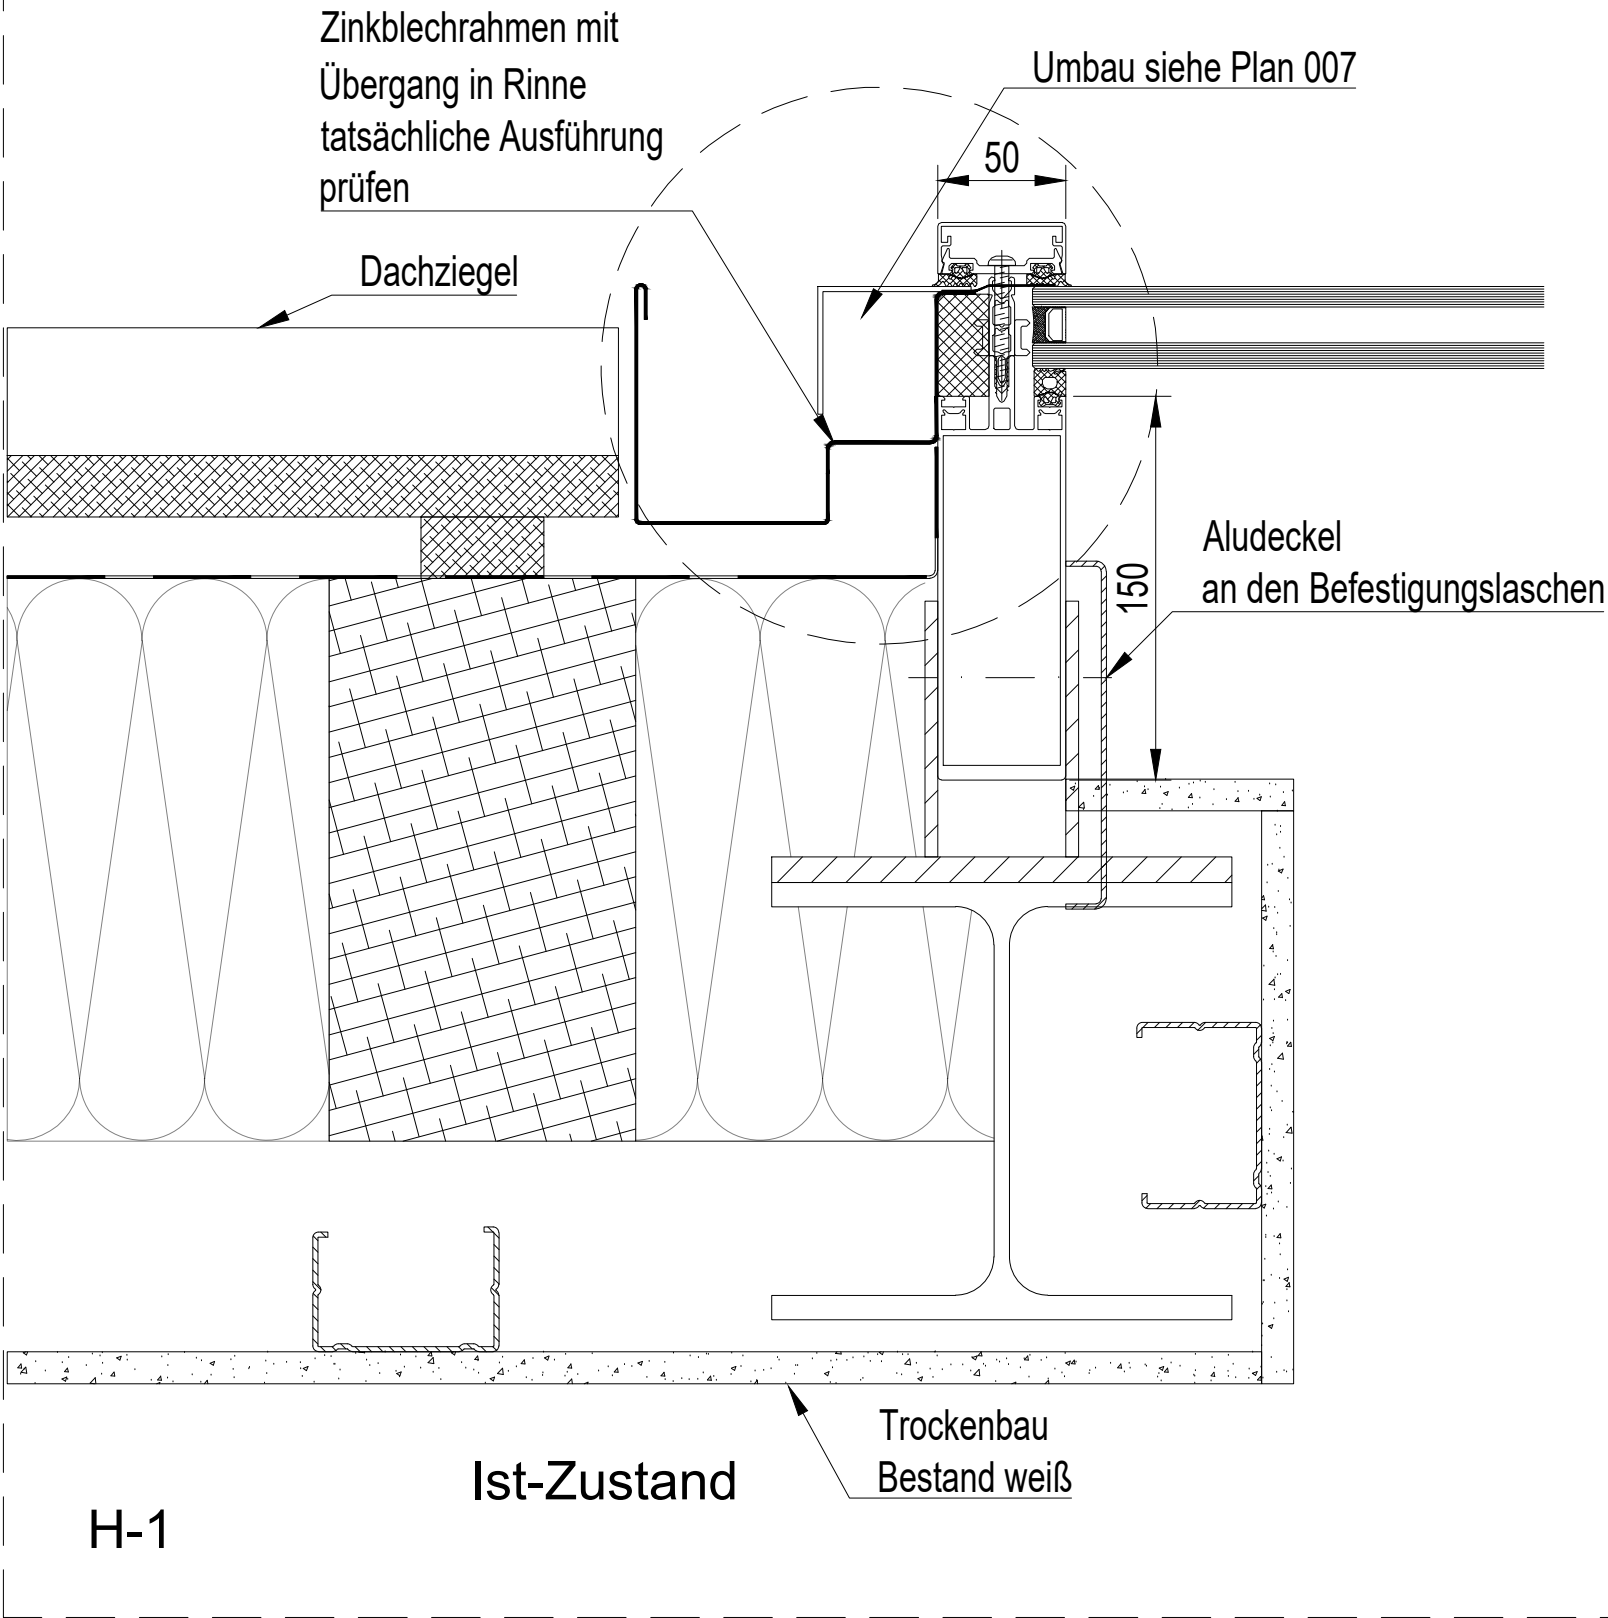

alle Maße sind vor Ort zu prüfen

Index	Datum	Art der Änderung	Name
Bauherr und/oder Architekt:		Stadt Markkleeberg Rathausplatz 1 04416 Markkleeberg	
Zeichnungsinhalt:		Details Glasdach	
Bauvorhaben:		Gymnasium "Rudolf- Hildebrand- Schule" Mehringstr. 8 04416 Markkleeberg Sanierung Glasdach	Auftrags-Nr.:
Gezeichnet:	22.08.2024	Maßstab:	Index:
Freigabe:	Stadt Markkleeberg 29.08.24	1:5	-
			005