


- frei EDV B23/24
- frei EDV B21/22
- frei EDV B19/20
- frei EDV B17/18
- frei EDV B15/16
- Werkstatt 316 EDV B13/14
- Werkstatt 316 EDV B11/12
- Bauzimmer 315 EDV B9/10
- Bauzimmer 315 EDV B7/8
- Kreativ 313 EDV B5/6
- Kreativ 313 EDV B3/4
- Lesen 312 EDV B1/2

- Küche 311 EDV A23/24
- Küche 311 EDV A21/22
- Personal 308 EDV A19/20
- Personal 308 EDV A17/18
- Personal 308 EDV A15/16
- Leiterin 309 EDV A13/14
- Leiterin 309 EDV A11/12
- Ruheraum 307 EDV A9/10
- Treppenraum 301 EDV A7/8
- Horraum 306 EDV A5/6
- Horraum 306 EDV A3/4
- Horraum 306 EDV A1/2

2 x S/STP KAT7 4x2x0.8 mm²  
 2 x S/STP KAT7 4x2x0.8 mm²  
 2 x S/STP KAT7 4x2x0.8 mm²  
 2 x S/STP KAT7 4x2x0.8 mm²  
 2 x S/STP KAT7 4x2x0.8 mm²  
 2 x S/STP KAT7 4x2x0.8 mm²  
 2 x S/STP KAT7 4x2x0.8 mm²  
 2 x S/STP KAT7 4x2x0.8 mm²  
 2 x S/STP KAT7 4x2x0.8 mm²  
 2 x S/STP KAT7 4x2x0.8 mm²  
 2 x S/STP KAT7 4x2x0.8 mm²  
 2 x S/STP KAT7 4x2x0.8 mm²  
 2 x S/STP KAT7 4x2x0.8 mm²  
 2 x S/STP KAT7 4x2x0.8 mm²  
 2 x S/STP KAT7 4x2x0.8 mm²  
 2 x S/STP KAT7 4x2x0.8 mm²  
 2 x S/STP KAT7 4x2x0.8 mm²  
 2 x S/STP KAT7 4x2x0.8 mm²  
 2 x S/STP KAT7 4x2x0.8 mm²  
 2 x S/STP KAT7 4x2x0.8 mm²  
 2 x S/STP KAT7 4x2x0.8 mm²  
 2 x S/STP KAT7 4x2x0.8 mm²  
 2 x S/STP KAT7 4x2x0.8 mm²  
 2 x S/STP KAT7 4x2x0.8 mm²  
 2 x S/STP KAT7 4x2x0.8 mm²

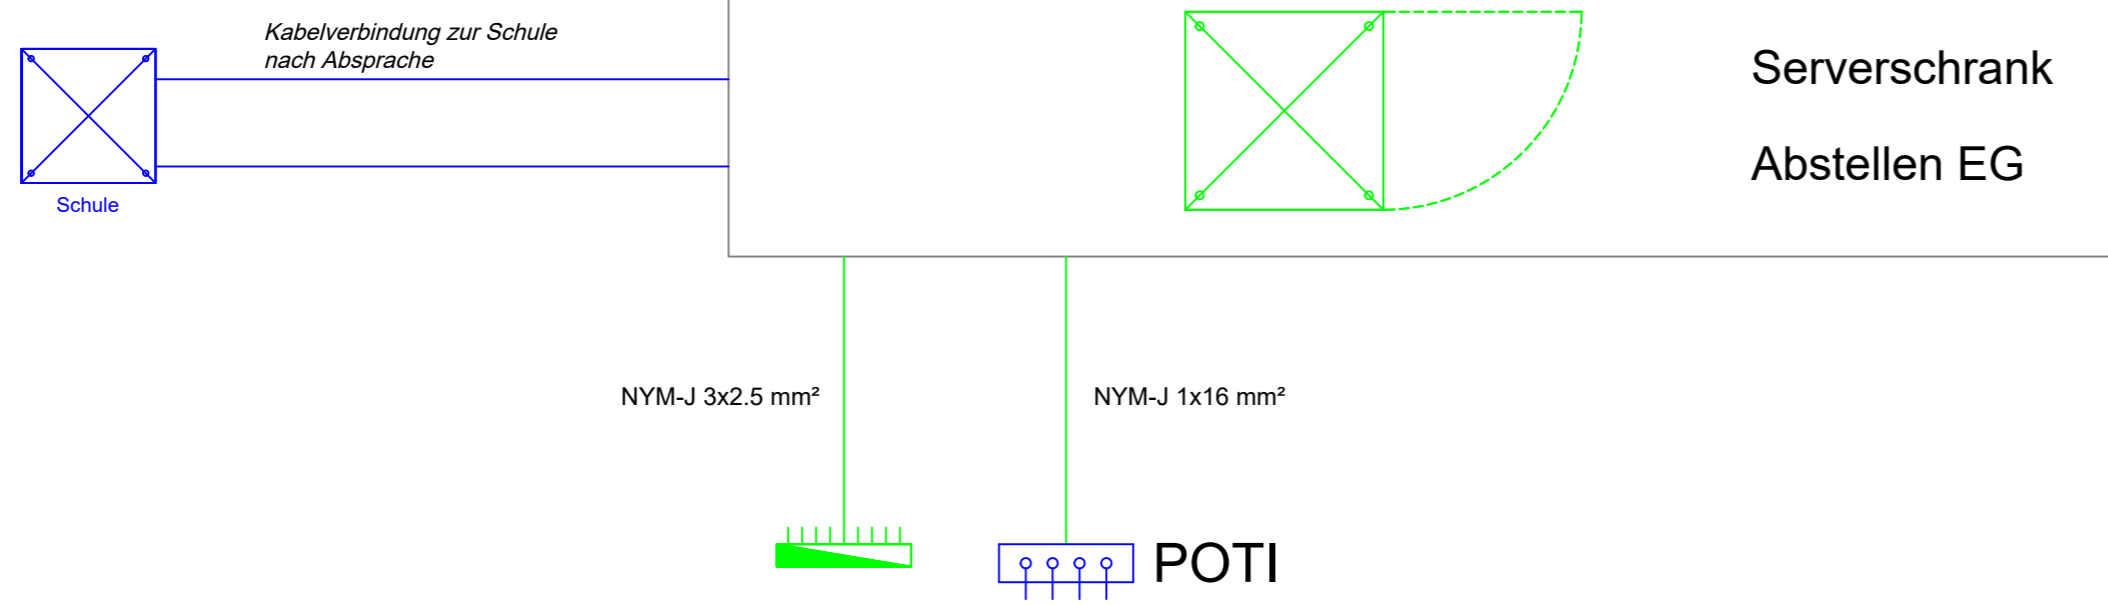

Index	Datum	Erläuterungen / Hinweise / Bemerkungen	Bearbeiter
Bauherr		Projektphase	Projektnummer
Gemeindeverwaltung Neukieritzsch		AFU	2229
		Format	Maßstab
		A2	ohne
		Zeichnungsnummer	Zeichnungsindex
		2229-002	
Vorhaben		Bearbeiter	Prüfer
Ausbau Hort Grundschule Lobstädt		T. Hannß	M. Wagner
		Unterschrift	Unterschrift
		.....	.....
		Datum	
		10.10.2024	
Planinhalt		Planersteller	
Schema EDV		 INGENIEURBÜRO ELEKTROTECHNIK DÖBELN Theaterstraße 5 / 04720 Döbeln Fon: +49 (0) 3431 570852 Mail: info@ibe-doebeln.de Web: www.ibe-doebeln.de	