




D 1 (1 : 5)

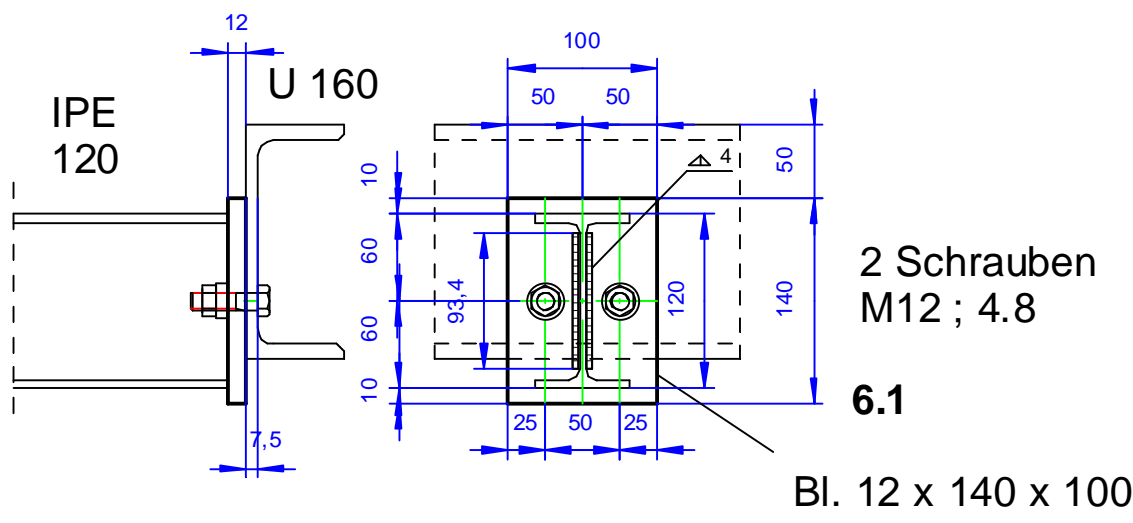


D 2 (1 : 5)

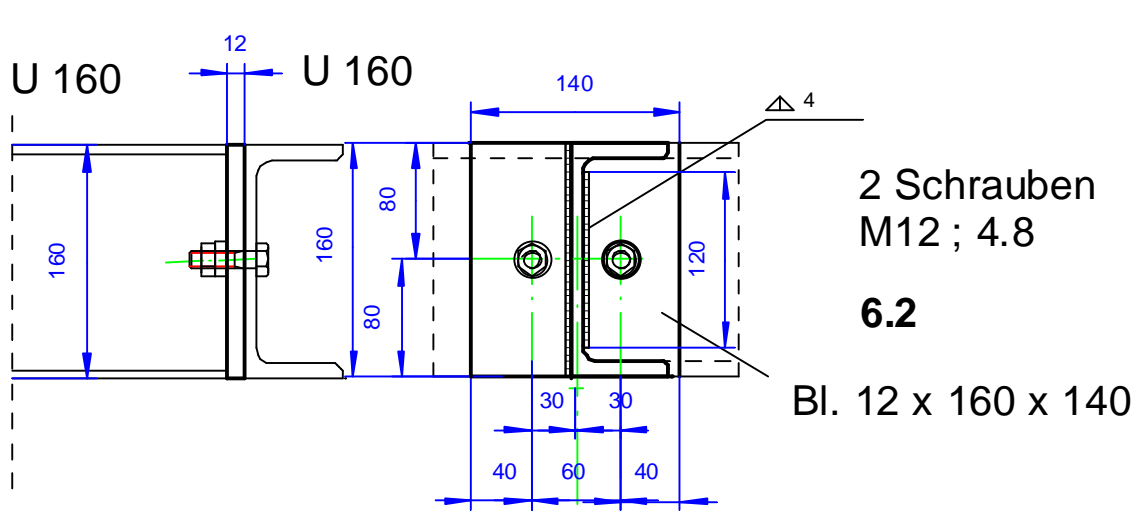


D 3 (1 : 5)

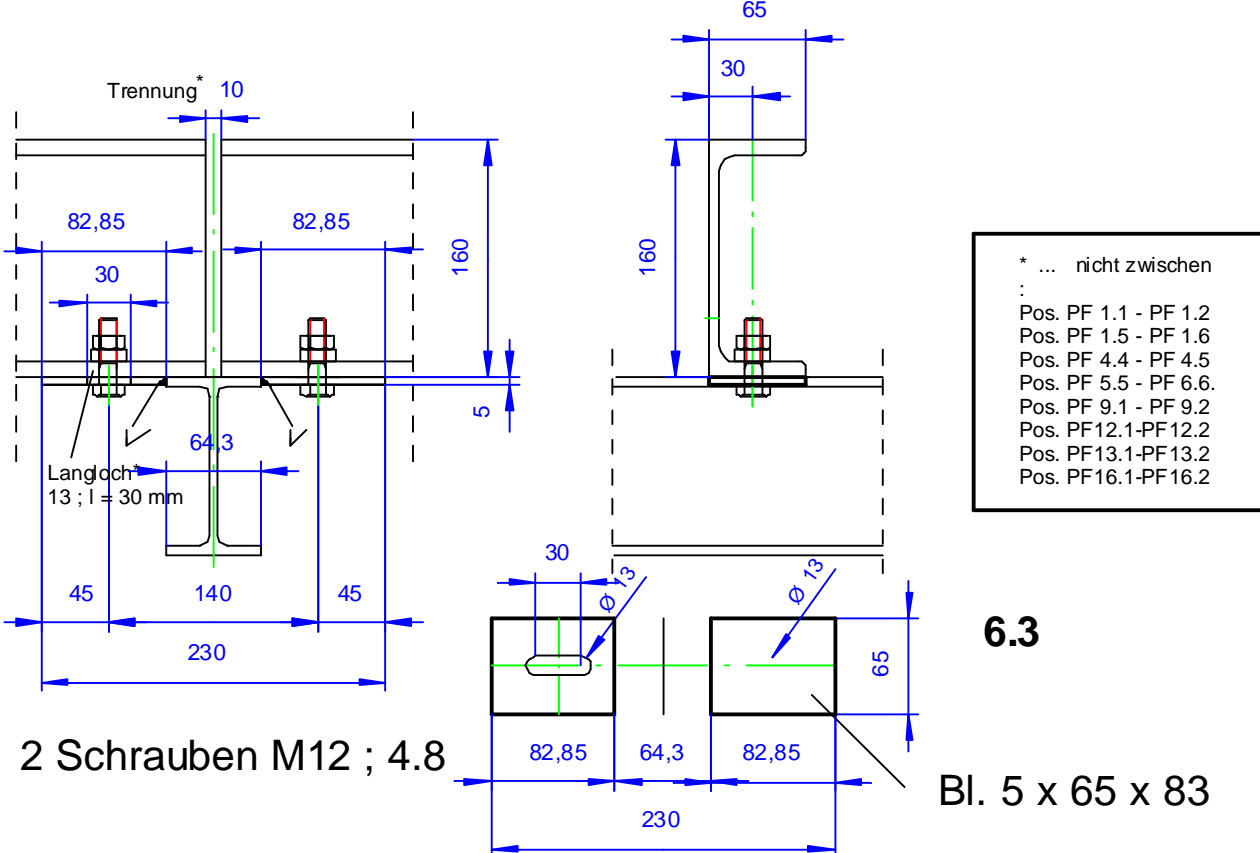


D 4 (1 : 5)

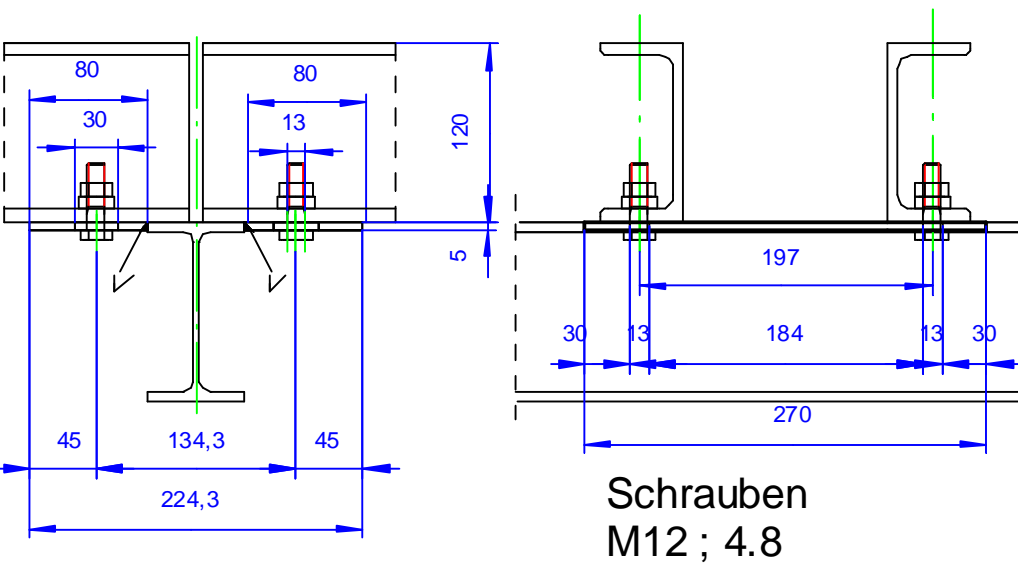

D 5 (1 : 5)

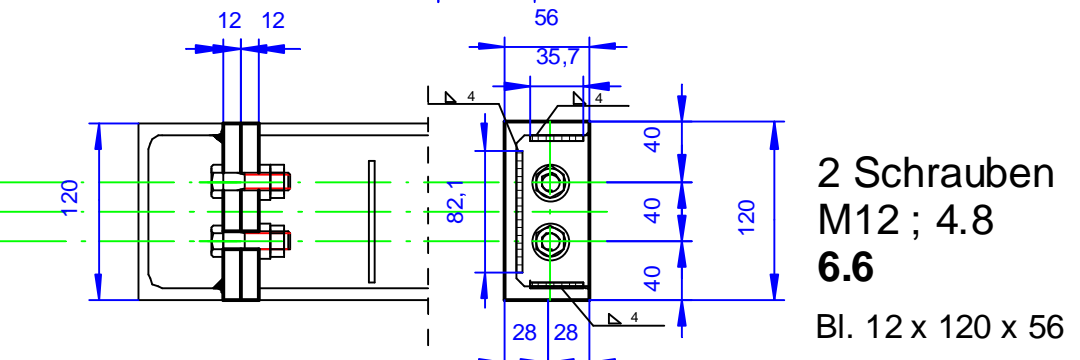

D 6 (1 : 5)

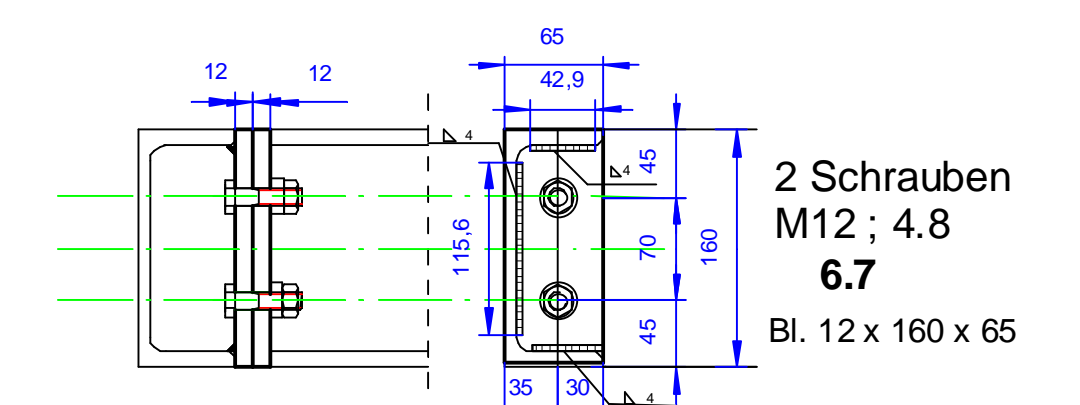

S235

HÄNIG - BAUSTATIK

Ostra - Allee 29
Seitengebäude links
01067 Dresden
Tel.: 0351-4951872
Fax.: 0351- 4960547

Index	Dat.	Name	Trassenbezeichnungen / Bauwerk			
			Wertstoffhof Stadtreinigung Dresden Altonaer Strasse 24 : 01159 Dresden			
Für diese Zeichnung wird jeglicher gesetzlich vorgesehener Rechtsschutz in Anspruch genommen. Sie darf ohne Genehmigung weder kopiert, vervielfältigt, Dritten Personen unerlaubt mitgeteilt oder anderweitig mißbrauchlich benutzt werden.			Pfetten Übersicht und Details			
Zeichnung -Nr.: R5			Datum 29.7.24	Bearbeiter: Hs	Gepr.:	Blattzahl : 5
Maßstab : 1:25			Gez.: Hs			Blatt : 1