



S 235  
M12 : 4.8

**ZUR BEACHTUNG !**  
Meine Zeichnungen sind nur in Verbindung mit den Plänen des Architekten und der Fachingenieure gültig !  
Verantwortung wird nur für die rein konstruktiven Angaben zur Tragwerksplanung übernommen.  
Unstimmigkeiten sind dem Planverfasser sofort mitzuteilen. Bei Nichtbeachten haftet der Ausführende !

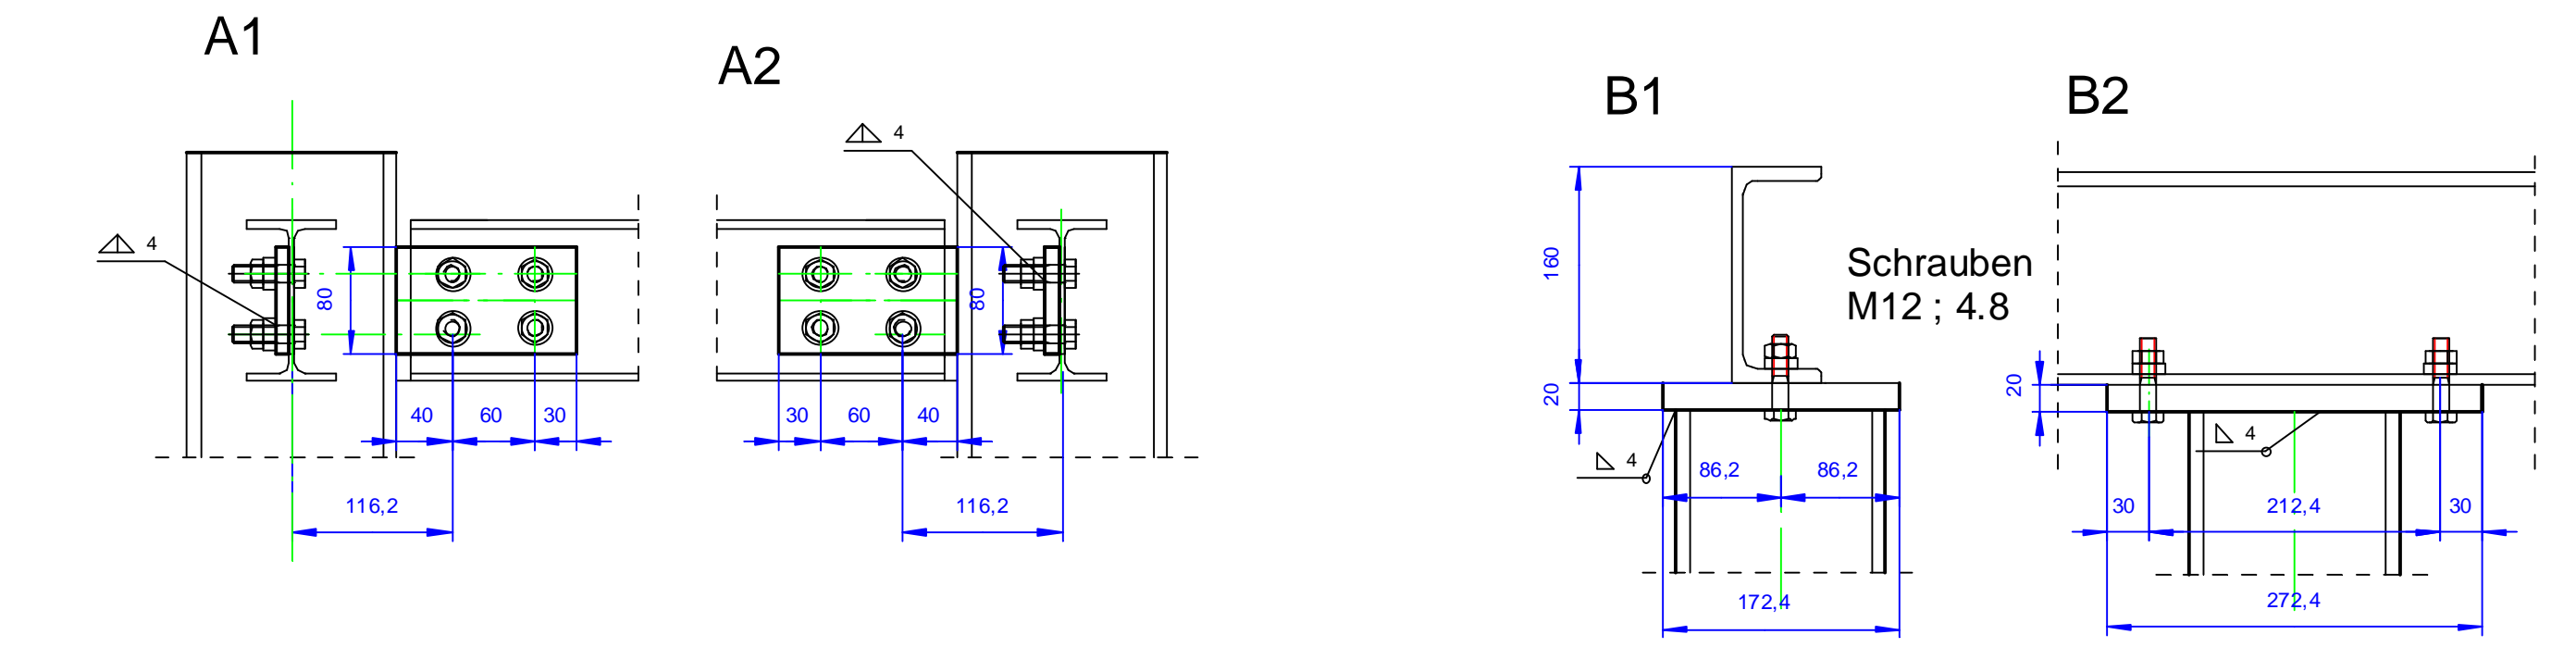

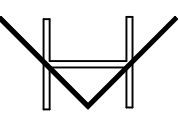

**HÄNIG - BAUSTATIK**

Ostra - Allee 29  
Seitengebäude links  
01067 Dresden  
Tel.: 0351-4951872  
Fax.: 0351- 4960547

Index			Beschreibung / Notizen		
Dat.	Name		Wertstoffhof Stadtreinigung Dresden Altonaer Strasse 24 : 01159 Dresden		
Für diese Zeichnung wird jeglich gesetzlich vorgesehener Rechtsschutz in Anspruch genommen. Sie darf ohne Genehmigung weder kopiert, vervielfältigt, dritten Personen, unerlaubt mitgeteilt oder anderweitig mißbrauchlich benutzt werden.					
Zeichnung -Nr.:			Datum 25.7.24	Bearbeiter: HÄ	Gepr.:
			Maßstab : 1:25 ; 1:5	Gez.: HÄ	Blattzahl : 5
					Blatt : 1