




a1-a1 :

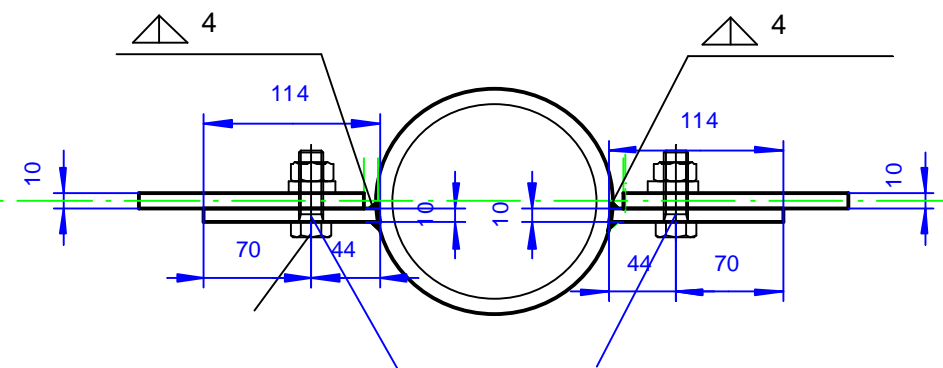


a2-a2 :

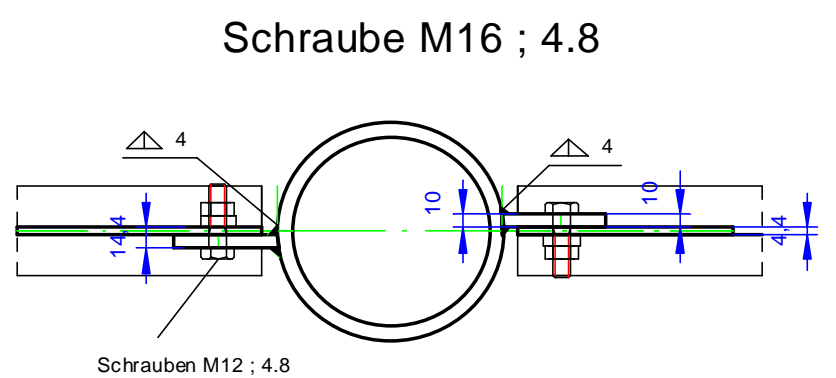

a1-a1 :

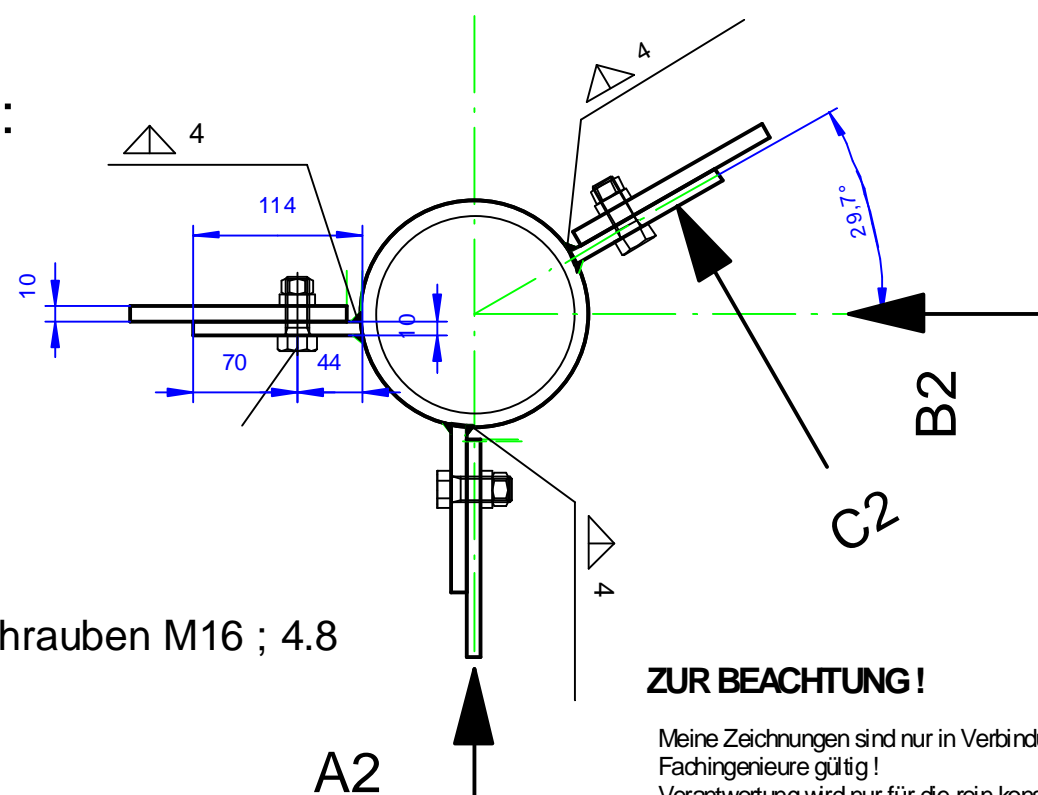


a2-a2 :

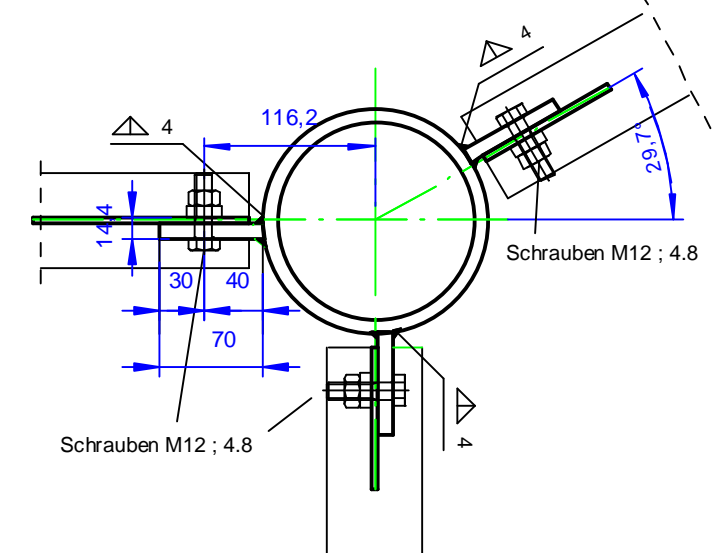

# ZUR BEACHTUNG!

Meine Zeichnungen sind nur in Verbindung mit den Plänen des Architekten und der Fachingenieure gültig! Verantwortung wird nur für die rein konstruktiven Angaben zur Tragwerksplanung übernommen. Unstimmigkeiten sind dem Planverfasser sofort mitzuteilen. Bei Nichtbeachten haftet der Ausführende!

			<b>HÄNIG - BAUSTATIK</b>			Ostra - Allee 29 Seitengebäude links 01067 Dresden  Tel.: 0351-4951872 Fax.: 0351- 4960547														
<table border="1"><thead><tr><th>Index</th><th>Dat.</th><th>Name</th></tr></thead><tbody><tr><td> </td><td> </td><td> </td></tr><tr><td> </td><td> </td><td> </td></tr><tr><td> </td><td> </td><td> </td></tr></tbody></table>			Index	Dat.	Name										Beauftragter / Baustellr  Wertstoffhof Stadtreinigung Dresden Altonaer Strasse 24 : 01159 Dresden					
Index	Dat.	Name																		
Für diese Zeichnung wird jeglich gesetzlich vorgesehener Rechtsschutz in Anspruch genommen. Sie darf ohne Genehmigung weder kopiert, vervielfältigt, dritten Personen unerlaubt mitgeteilt oder anderweitig mißbräuchlich benutzt werden.			<b>Masten R1 und R2</b>																	
			Zeichnung -Nr.: <b>R1-2</b>		Datum 25.7.24 Maßstab : 1:25		Bearbeiter:HB Gez.:HB		Gepr.: Blattzahl : 5 Blatt : 1											