



a1 - a1 :

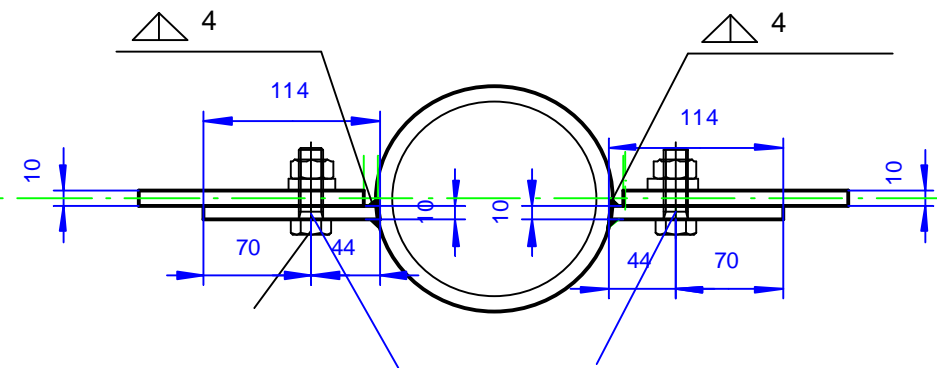

Schraube M16 ; 4.8

a2 - a2 :

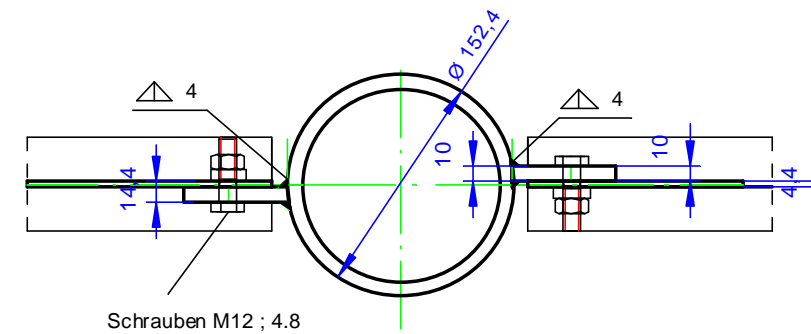

Schrauben M12 ; 4.8

ZUR BEACHTUNG !

Meine Zeichnungen sind nur in Verbindung mit den Plänen des Architekten und der Fachingenieure gültig !
 Verantwortung wird nur für die rein konstruktiven Angaben zur Tragwerksplanung übernommen.
 Unstimmigkeiten sind dem Planverfasser sofort mitzuteilen. Bei Nichtbeachten haftet der Ausführende !



HÄNIG - BAUSTATIK

Ostra - Allee 29
 Seitengebäude links
 01067 Dresden

Tel.: 0351-4951872
 Fax.: 0351- 4960547

Index	Dat.	Name	Bauvorhaben / Bauherr			
			Wertstoffhof Stadtreinigung Dresden			
			Altonaer Strasse 24 : 01159 Dresden			
			Mast R3			
			Zeichnung -Nr.:	R3	Datum 28.7.24	Bearbeiter:Hä
					Maßstab : 1:25 ; 1:5	Gez.:Hä
						Blattzahl : 5
						Blatt :1