1. OBERGESCHOSS
GRUNDRISS
BODENBELAG

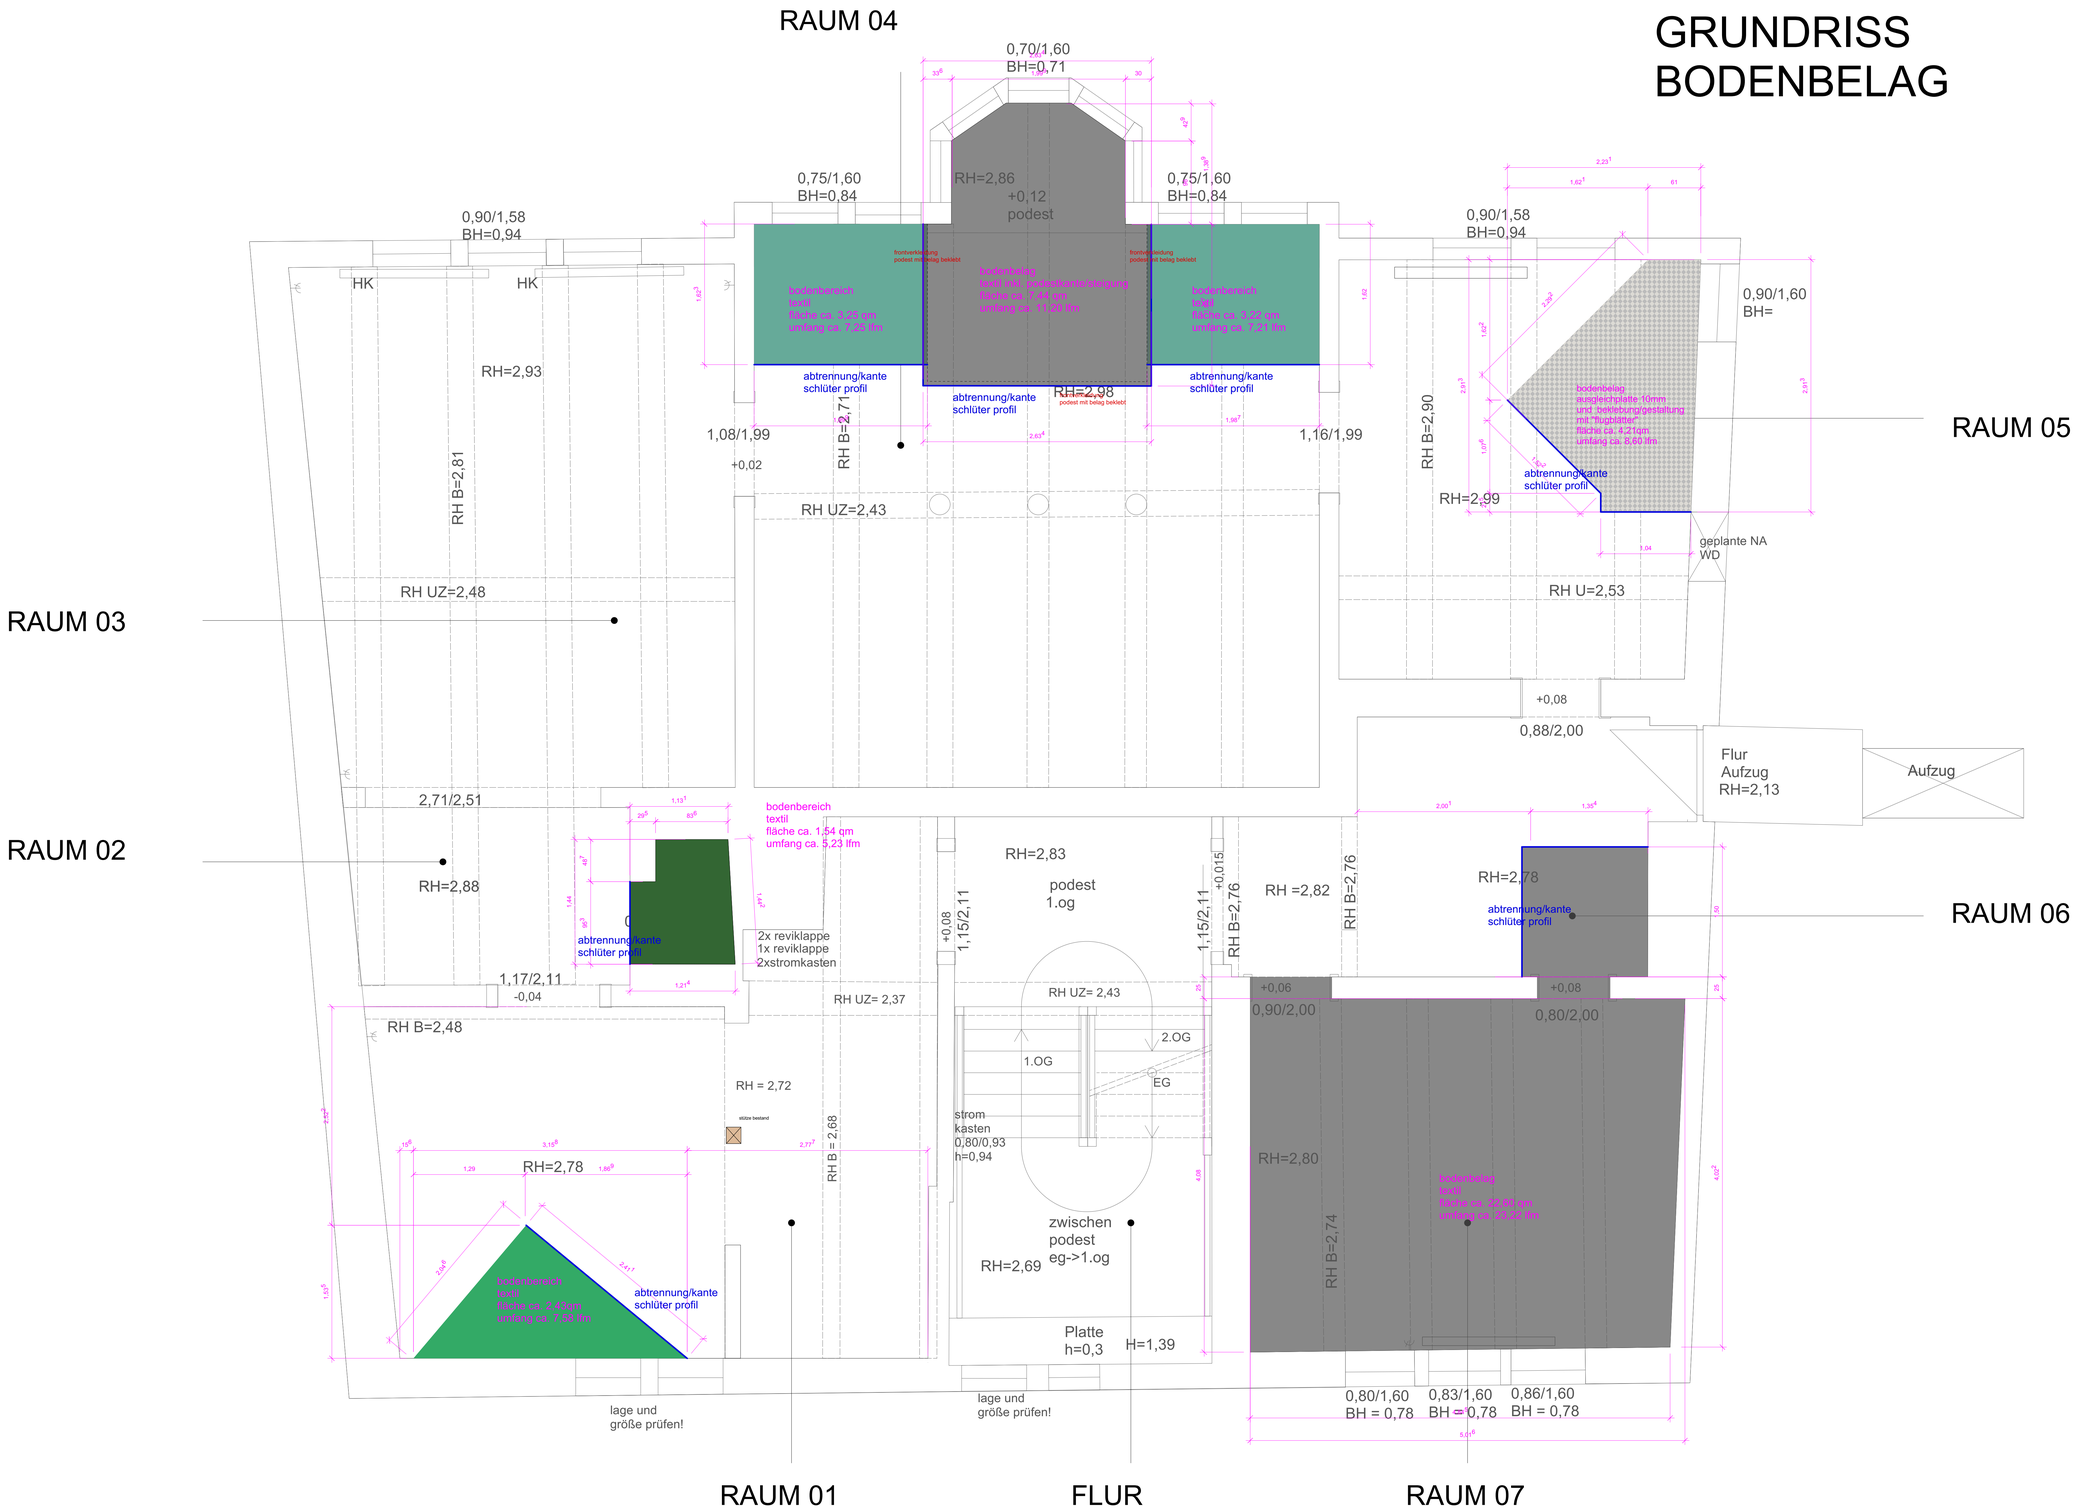

LEGENDE

bodenbelag als lose verlegung/
schwimmende verlegung

auf bestandsboden holz
wird trennlage
"egalsoft" verlegt mit
selbstklebender rückfläche,
spätere beseitung ohne bodenbeschädigung,
auf trennlage dann mit kleber
verlegung von flowtex boden

GRUNDRISS
1.OBERGESCHOSS
Bodenbelag

Projektbauvorhaben:

Aktivierung des Museums „Alte Münze“

Alle Maße sind am Bau durch Lieferanten und ausführende Firmen vor Fertigung zu prüfen und den Gegebenheiten anzupassen. Abweichungen zwischen Aufmaß und Zeichnung sind allen am Bau Beteiligten mitzuteilen.

Planverfasser:
innen architektur design
FND-QUADRAT
Ulmstrasse 23
90556 Zwickau
Tel.: 0375 / 270 48 35
Fax: 0375 / 883 73 02

Plangröße:	Planstand:	Maßstab:	Index:
DIN A0	23.08.2024	1:25	B

Diese Zeichnung ist urheberrechtlich geschützt und darf ohne unsere schriftliche Zustimmung weder vervielfältigt noch einem Dritten ausgehändigt werden.