2. OBERGESCHOSS
GRUNDRISS
BODENBELAG

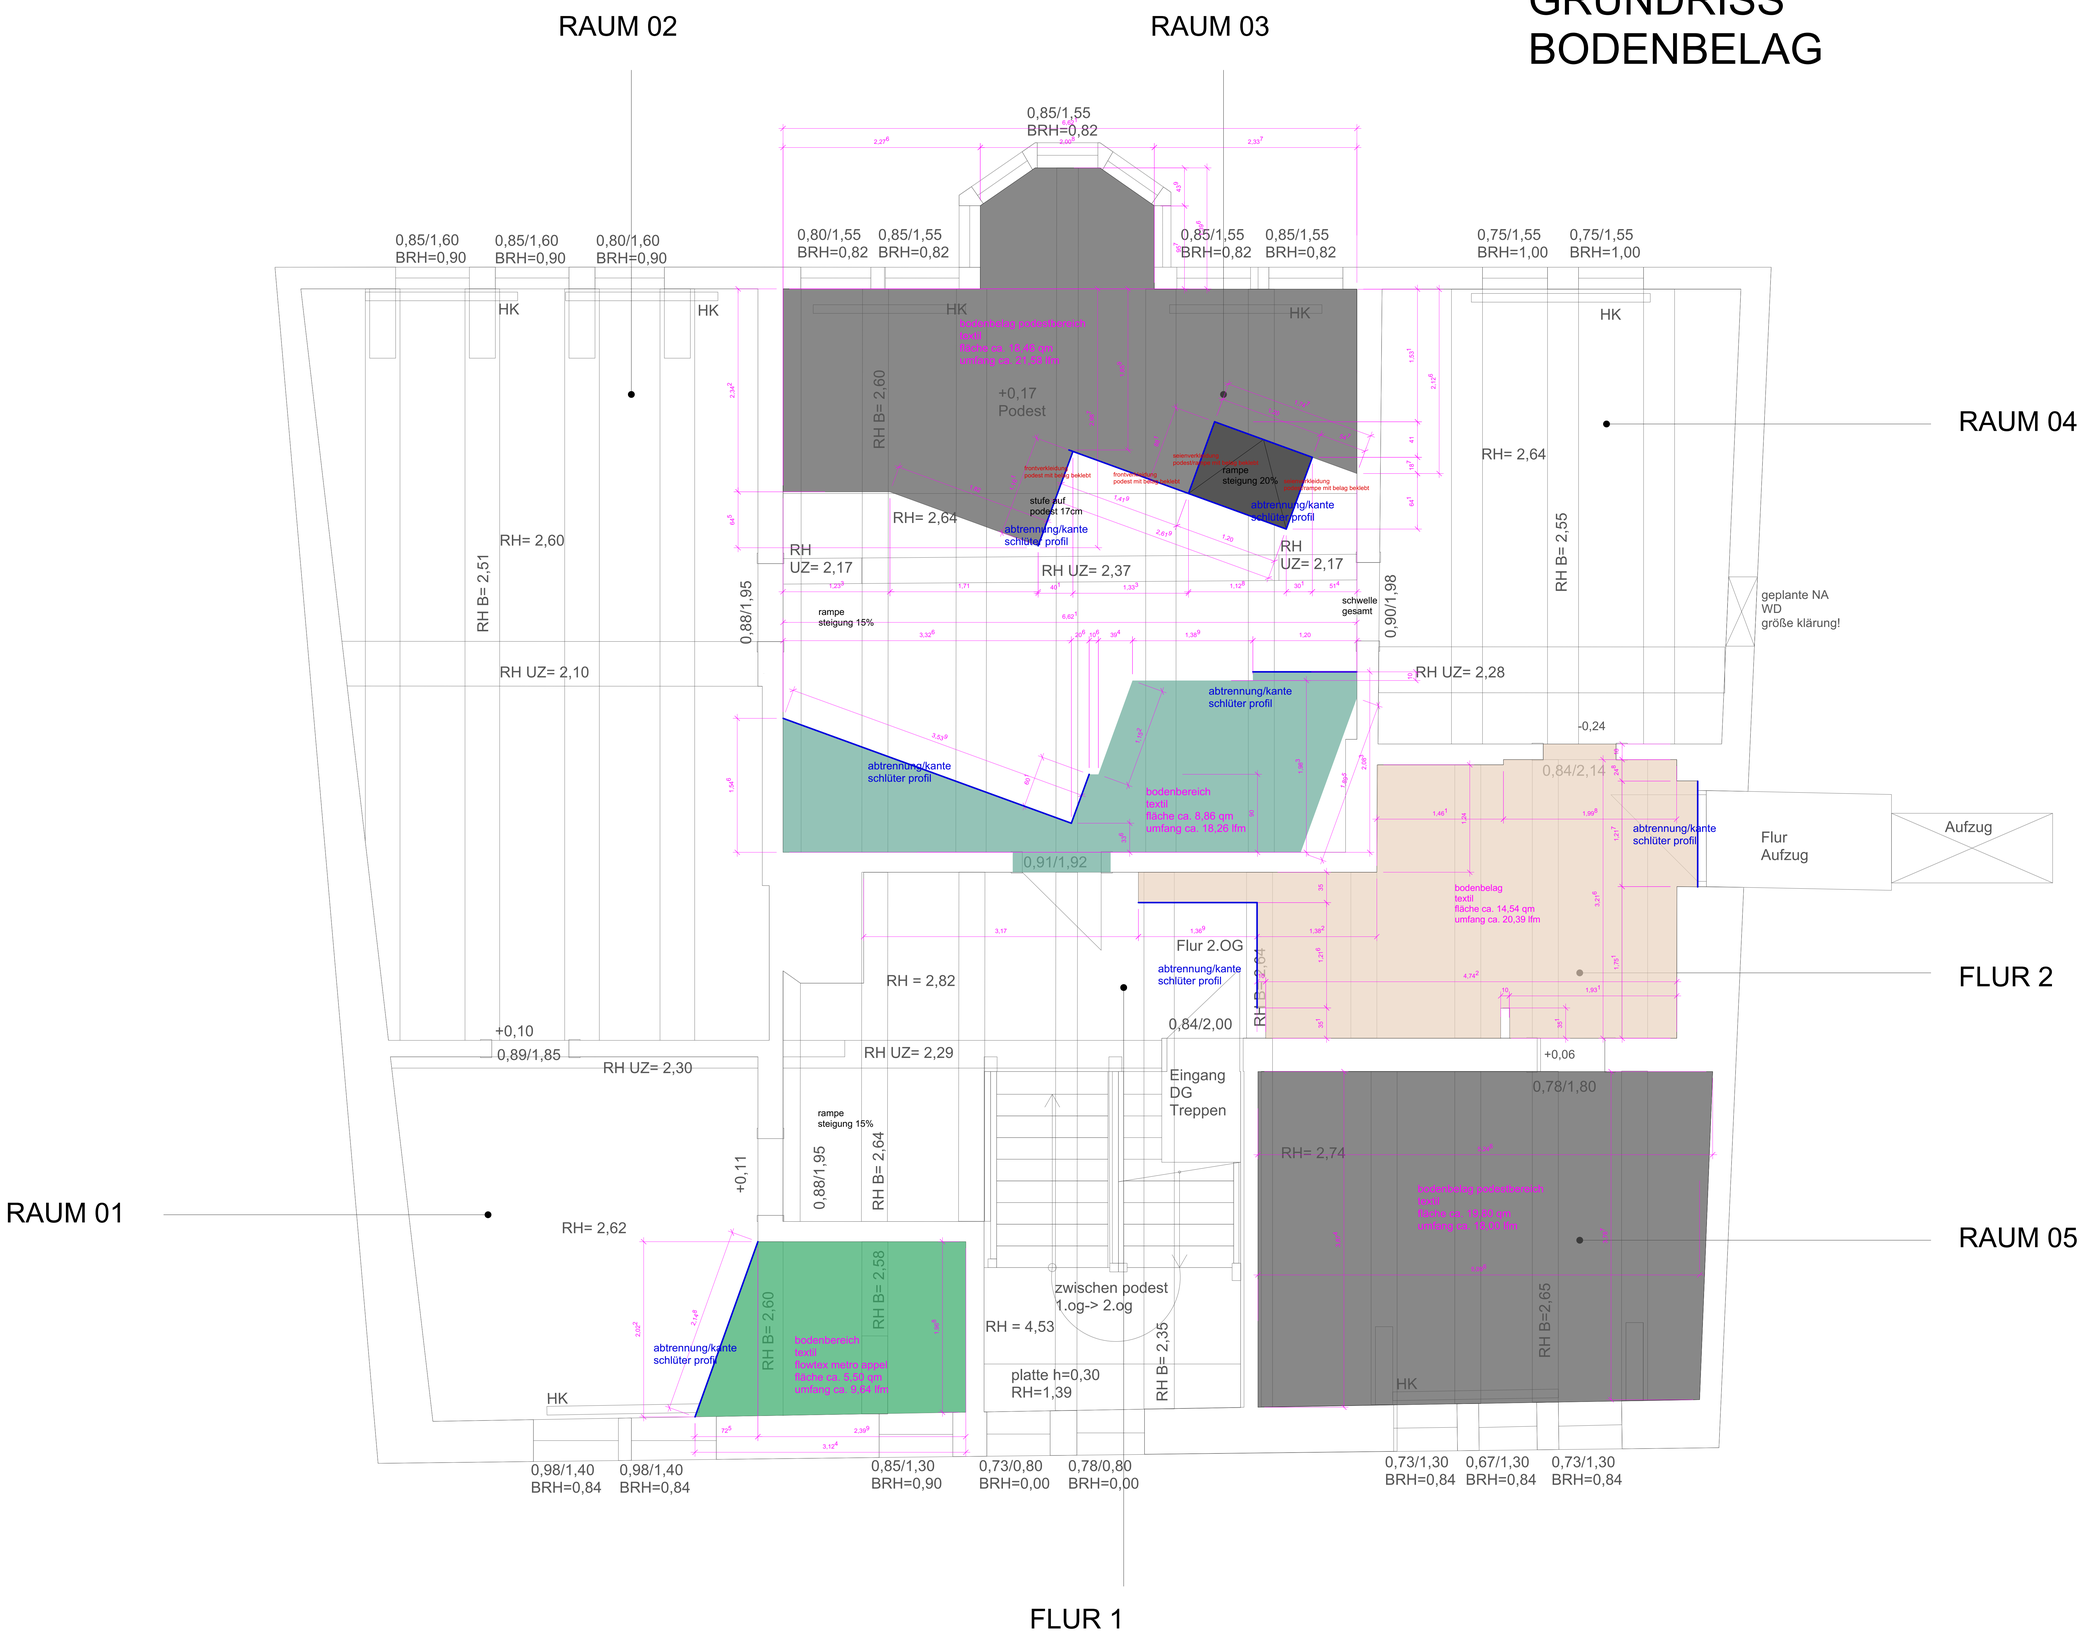

LEGENDE

abtrennung beläge/
kante
schlüter profil

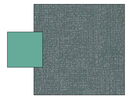

bodenbelag
textil
farbton ca.
NCS S 5010-G30Y

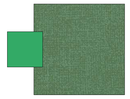

bodenbelag
textil
farbton ca.
NCS S 4020-G10Y

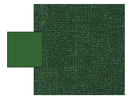

bodenbelag
textil
farbton ca.
NCS S 5040-G20Y

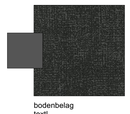

bodenbelag
textil
farbton ca.
RAL 7021

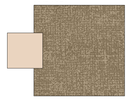

bodenbelag
textil
farbton ca.
NCS S 3010-Y

bodenbelag als lose verlegung/
schwimmende verlegung

auf bestandsboden holz
wird trennlage
"egalisoff" verlegt mit
selbstklebender rückfläche.
spätere beseitung ohne bodenbeschädigung,
auf trennlage dann mit kleber
verlegung von flowtex boden

2. OBERGESCHOSS
GRUNDRISS
Bodenbelag

Projekt/Bauvorhaben:

Aktivierung des Museums „Alte Münze“

Alle Maße sind am Bau durch Lieferanten und ausführende Firmen vor Fertigung zu prüfen und den Gegebenheiten anzupassen. Abweichungen zwischen Aufmaß und Zeichnung sind allen am Bau Beteiligten mitzuteilen.

Planverfasser:
innen architektur design
FND-QUADRAT
Uhdestraße 23
06556 Zeitzkau
Tel.: 0375 / 270 48 35
Fax: 0375 / 583 73 82

Plangröße:	Planstand:	Maßstab:	Index:
DIN A0+	23.08.2024	1:25	B

Diese Zeichnung ist urheberrechtlich geschützt und darf ohne unsere schriftliche Zustimmung weder vervielfältigt noch einem Dritten ausgehändigt werden.