

LEGENDE WANDAUFBAUTEN	
WANDAUTEILE	WANDOBERFLÄCHEN
W 1a)* Metallständerwand, GK-Platten 12,5 cm, doppelt beplankt	W *1a Kalk-Zementputz, Q3, geglättet, Dispersionsanstrich
W 1c)* Metallständerwand, GK-Platten 12,5 cm, (imprägniert) doppelt beplankt	W *1c Kalk-Zementputz, Q3, geglättet, Dispersionsanstrich, wischbar, scheuerfest
W 1e)* Metallständerwand, GK-Platten 15,0 cm, doppelt beplankt	W *2a Spachtelung, Q3, Dispersionsanstrich
W 2b)* Metallständerwand, GK-Platten 10,0 cm Vorwand (imprägniert), doppelt beplankt	W *2c Spachtelung, Q3, Dispersionsanstrich, mit wischbarem Anstrich, scheuerfest
W 4)* Mauerwerk Bestand	W *4a Kalk-Zementputz, Wandfliesen, dekorativ
W 7)* Stahlbeton / Normalbeton	W *5a Wandfliesen raumhoch, dekorativ
W 8)* WU-Beton	W *7 Wandoberfläche roh
	W *8 Ausbesserung, Dispersionsanstr., scheuerfest

Höhenbezug OK FFB EG ±0.00 = 112.55 m ü. NHN

G	Anpassung Geschosshöhen nach Aufmass	17.09.24	
F	Transponder eingetragen, Anpassungen WC Rollstuhl	30.07.24	
E	Leistungsphase 5	24.04.24	
Index	Änderung	Datum	Gez.


Zeichnungscode Erdgeschoss_112_G



Landeshauptstadt Dresden

Amt für Schulen

PF 120020 01001 Dresden Tel. 0351 4889201 Fax 0351 4889213

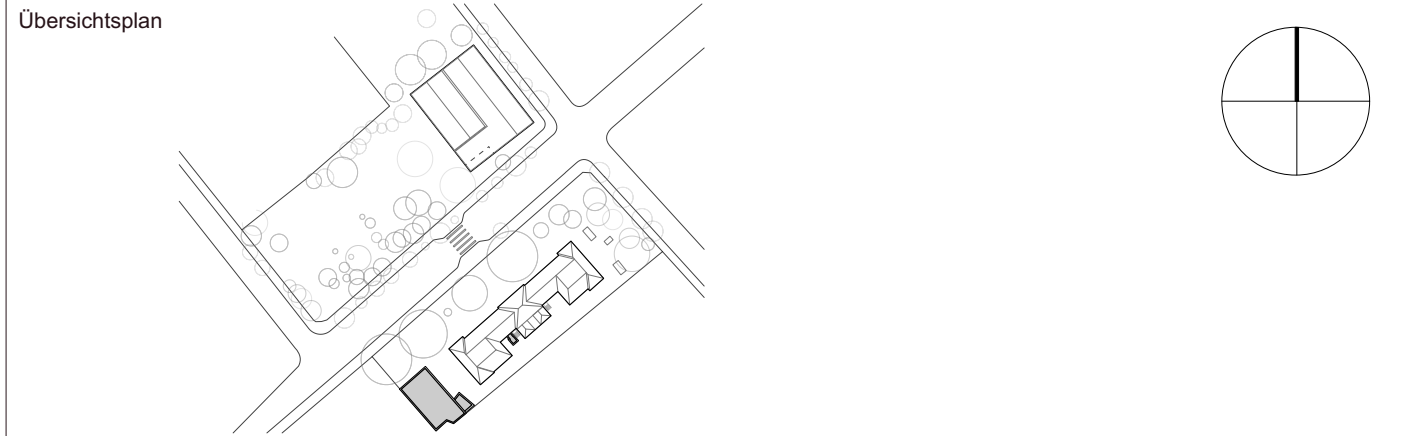

Projekt 0051 - 51. Grundschule "An den Platanen"
Rosa-Menzer-Straße 24, 01309 Dresden
TO3 Anbau eines Aufzugs an das Schulgebäude

Standortverwalter Amt für Schulen

Planungsphase 5 - Ausführungsplanung

Architekten		Fachplaner	
Tel.: Fax: E-Mail:		Tel.: Fax: E-Mail:	
Datum	Unterschrift	Datum	Unterschrift

Inhaltliche Koordinierung ist erfolgt mit:				
Fachplaner Statik	Fachplaner HLS	Fachplaner ELT	Fachplaner Tiefbau	Fachplaner Freianlagen

Darstellung	DWG - Dateiname	
	0051_001_5_A_G00_112_G.dwg	
	Maßstab	Datum
	1:50	24.03.2023
Gez.		Projekt-Nr.
		HI.4010511
Bl.- Größe		Bl.-Nr.
		94 x 420 A_112_G

TO3
Grundriss Erdgeschoss