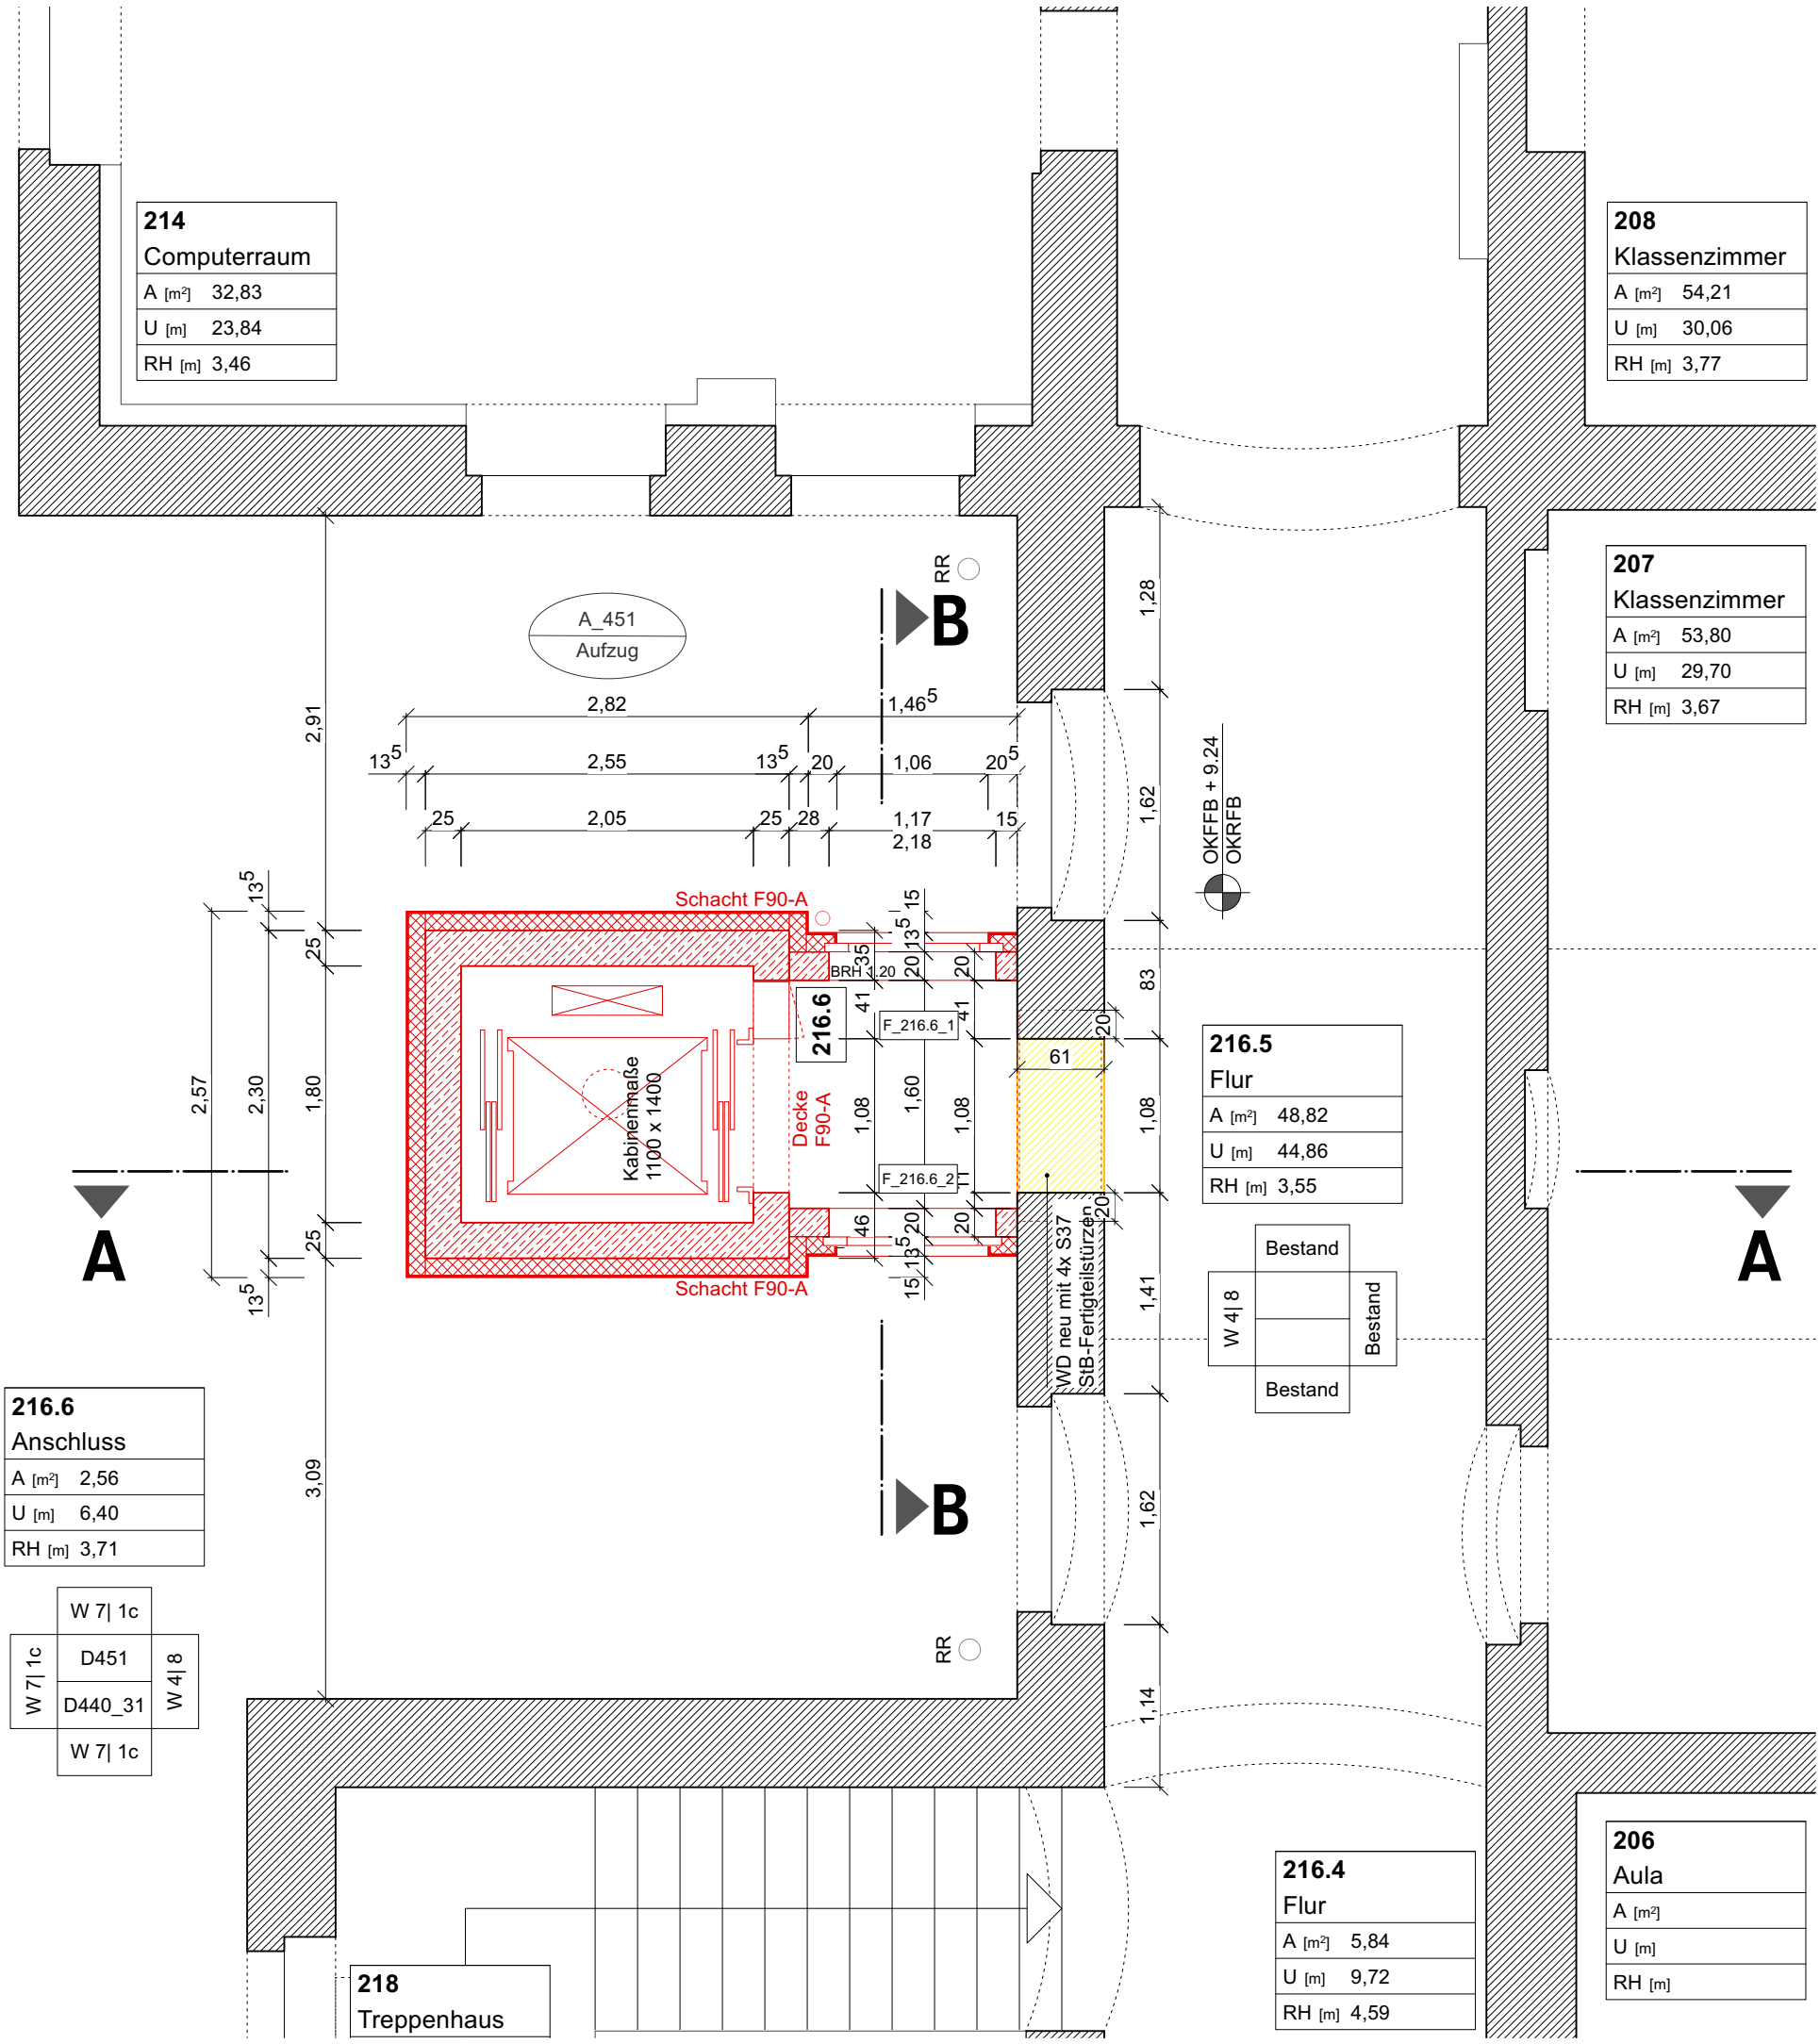

LEGENDE WANDAUFBAUTEN

WANDBAUTEILE

W 1a|*	Metallständerwand, GK-Platten 12,5 cm, doppelt beplankt
W 1c|*	Metallständerwand, GK-Platten 12,5 cm, (imprägniert) doppelt beplankt
W 1e|*	Metallständerwand, GK-Platten 15,0 cm, doppelt beplankt
W 2b|*	Metallständerwand, GK-Platten 10,0 cm Vorwand (imprägniert), doppelt beplankt
W 4|*	Mauerwerk Bestand
W 7I*	Stahlbeton / Normalbeton
W 8I*	WU-Beton

WANDOBERFLÄCHEN

W *|1a	Kalk-Zementputz, Q3, geglättet, Dispersionsanstrich
W *|1c	Kalk-Zementputz, Q3, geglättet, Dispersionsanstrich, wischbar, scheuerfest
W *|2a	Spachtelung, Q3, Dispersionsanstrich
W *|2c	Spachtelung, Q3, Dispersionsanstrich, mit wischbarem Anstrich, scheuerfest
W *|4a	Kalk-Zementputz, Wandfliesen, dekorativ
W *|5a	Wandfliesen raumhoch, dekorativ
W *|7	Wandoberfläche roh
W *|8	Ausbesserung, Dispersionsanstr., scheuerfest

LEGENDE GRUNDRISS

	Stahlbeton	UHD = 20/10	Unterhangdecke Abhanghöhe / LH in cm
	Betonfertigteil	BRH 0,40	Rohbrüstungshöhe in m ab OK FFB
	Mauerwerk	LD	Lichte Durchgangsbreite
	Trockenbau	OK / UK / AK / VK	Ober- / Unter- / Außen- / Vorderkante
	Wärmedämmung	BE	Bodeneinlauf
	Perimeterdämmung	WS / WD / BD / A	Wandschlitz BxTxH / Wanddurchbruch BxH / Bodendurchbruch (cm) / Achse
	Holz / Holzverbundplatten		
	Kante verdeckt | oberhalb	T30-RS	Tür feuerhemmend-rauchdicht / selbstschließend
	Achsen		
XX	Versprung Rohdecke cm	DS-SS	Tür dichtschließend / selbstschließend
XX	Versprung Rohboden cm	F30 / F90	Wand feuerhemmend / feuerbeständig
	Höhenkote Außen | Innen	OTS	Obertürschließer
		ITS	Intergrierter Schließer
	Änderungswolke	FLS	Freilaufschließer

Landeshauptstadt Dresden
Amt für Schulen
PF 120020 01001 Dresden
Tel. 0351 4889201, Fax 0351 4889213

Bl.-Nr. A_114_G

Projekt
0051 - 51. Grundschule "An den Platanen"
Rosa-Menzer-Straße 24, 01309 Dresden
TO3 Anbau eines Aufzugs an das Schulgebäude

Planer

Darstellung
TO3 - Grundriss 2. Obergeschoss

Index	Änderung	Datum	Gez.
G	Anpassung Geschosshöhen nach Aufmass	17.09.24	
F	Leistungsphase 5	24.04.24	

Stadtentwässerung: Amt für Schulen

Planungsphase: 5 - Ausführungsplanung

Maßstab	Datum	Gez.	Bl.-Größe.
1:50	24.03.2023		DIN A3

Projekt-Nr.: HI.4010511

Dateiname: 0051_001_5_A_G02_114_G.dwg

Zeichnungscode: Grundriss 2. Obergeschoss_114_G

NUR ZUR AUSSCHREIBUNG