

Bauvorhaben:

Straße:


Haus-Nr.:

Erstanschluss Zweitanschluss


Schmutzwasser Regenwasser Mischwasser

Rohrmaterial: Rohrdurchmesser: Sohltiefe Rohrende: m


Umbindung am Haus

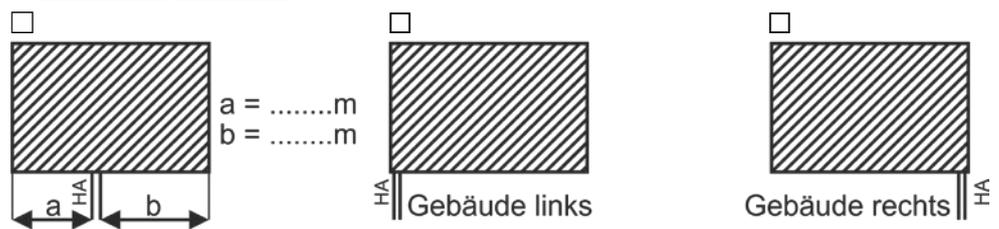


Umbindung auf vorhandenen / neuen Schacht

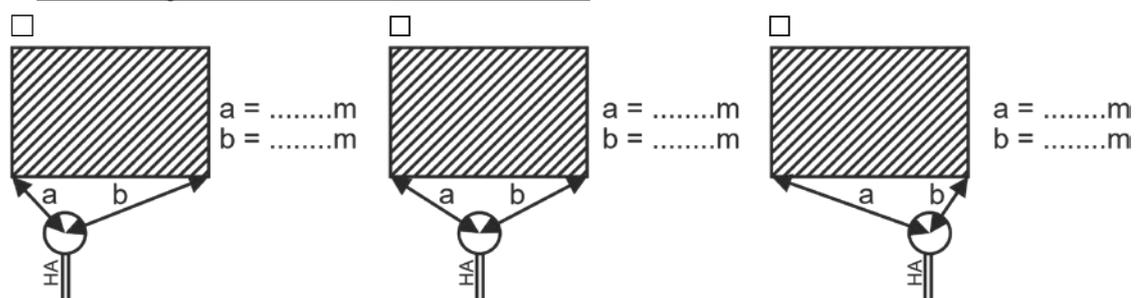


Anschluss an Grundstücksgrenze

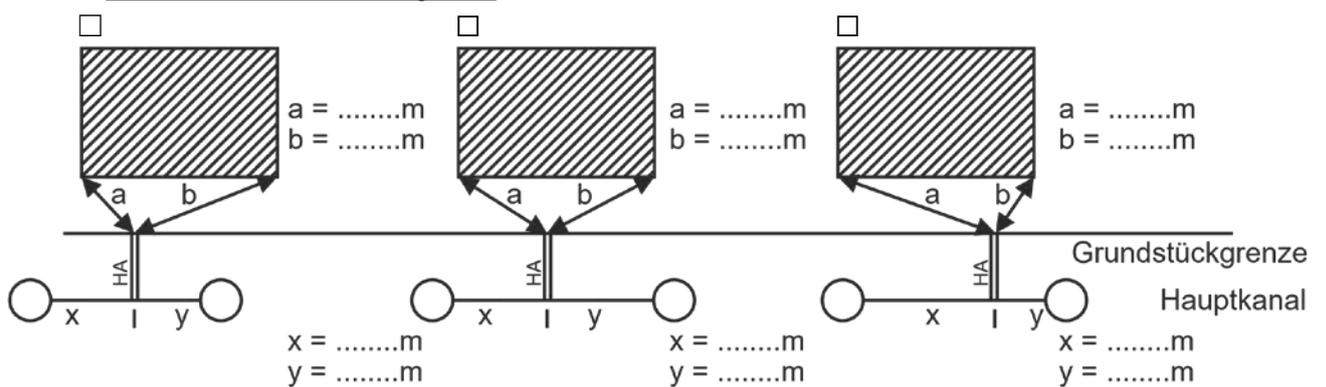


Anschluss seitlich neben Gebäude

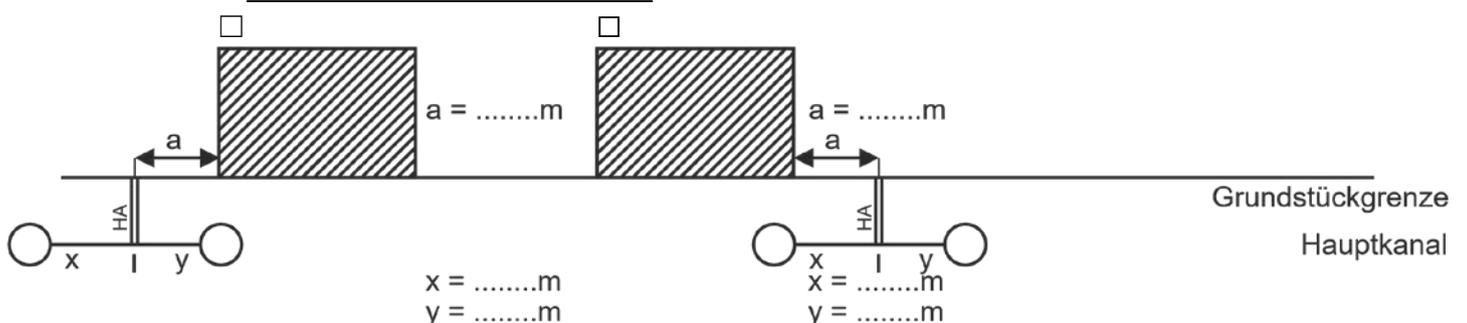

Umbindung bei entfernter liegenden Gebäuden

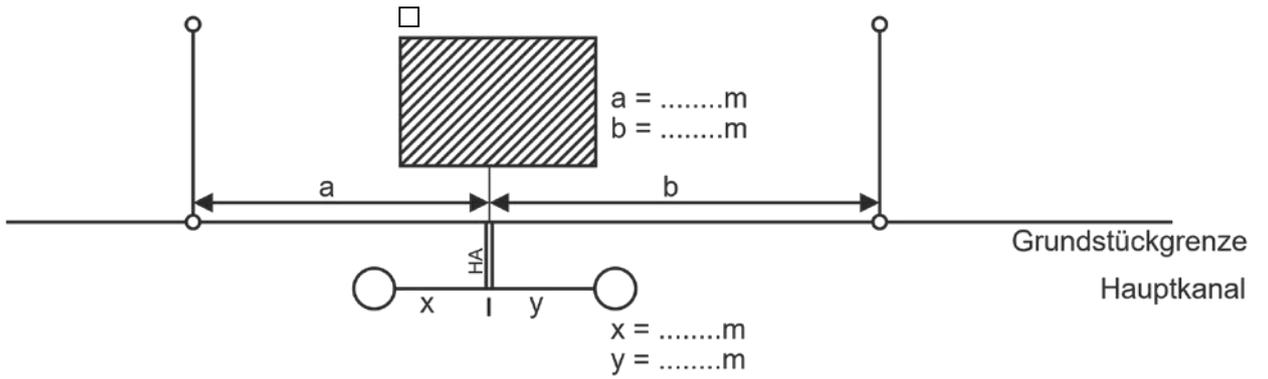

Handskizze bei Sonderfällen

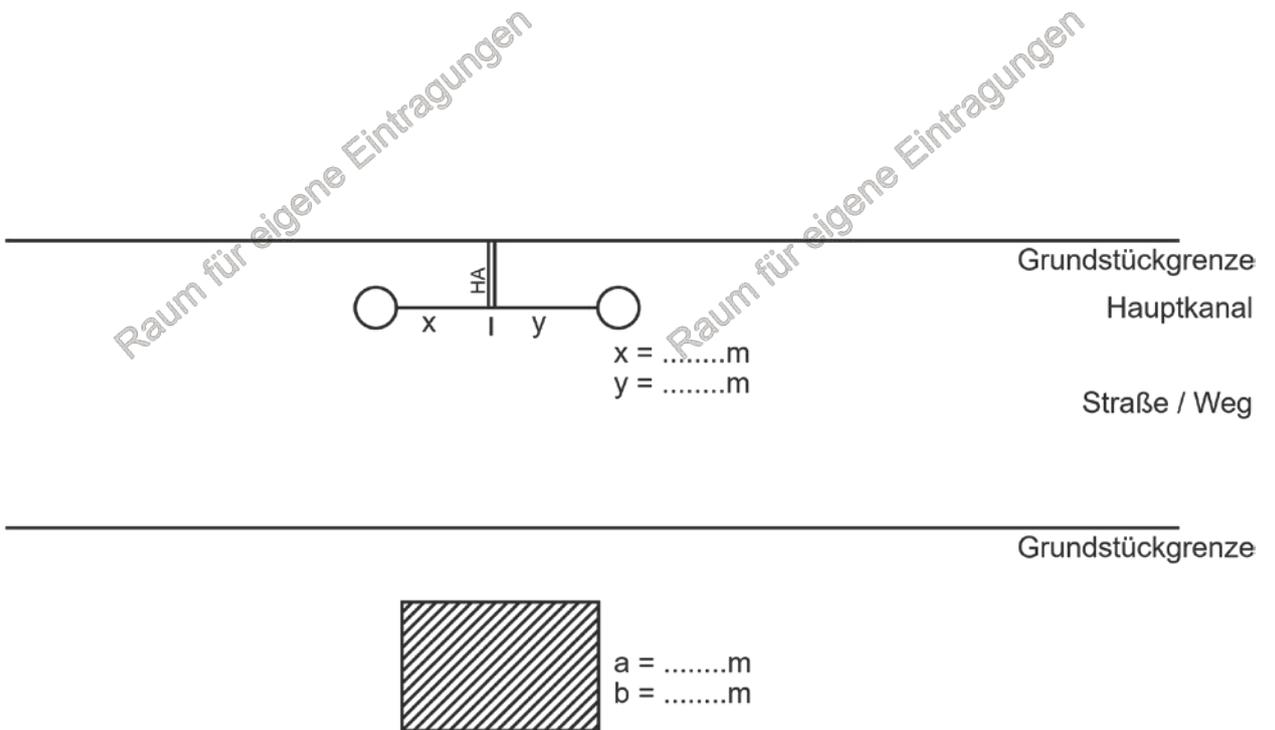

Sonstige Hinweise / Bemerkungen

.....

Baubetrieb

Datum Name (gedruckt) Unterschrift