


Schnitt 1A-1A

GRUNDSTÜCK 579

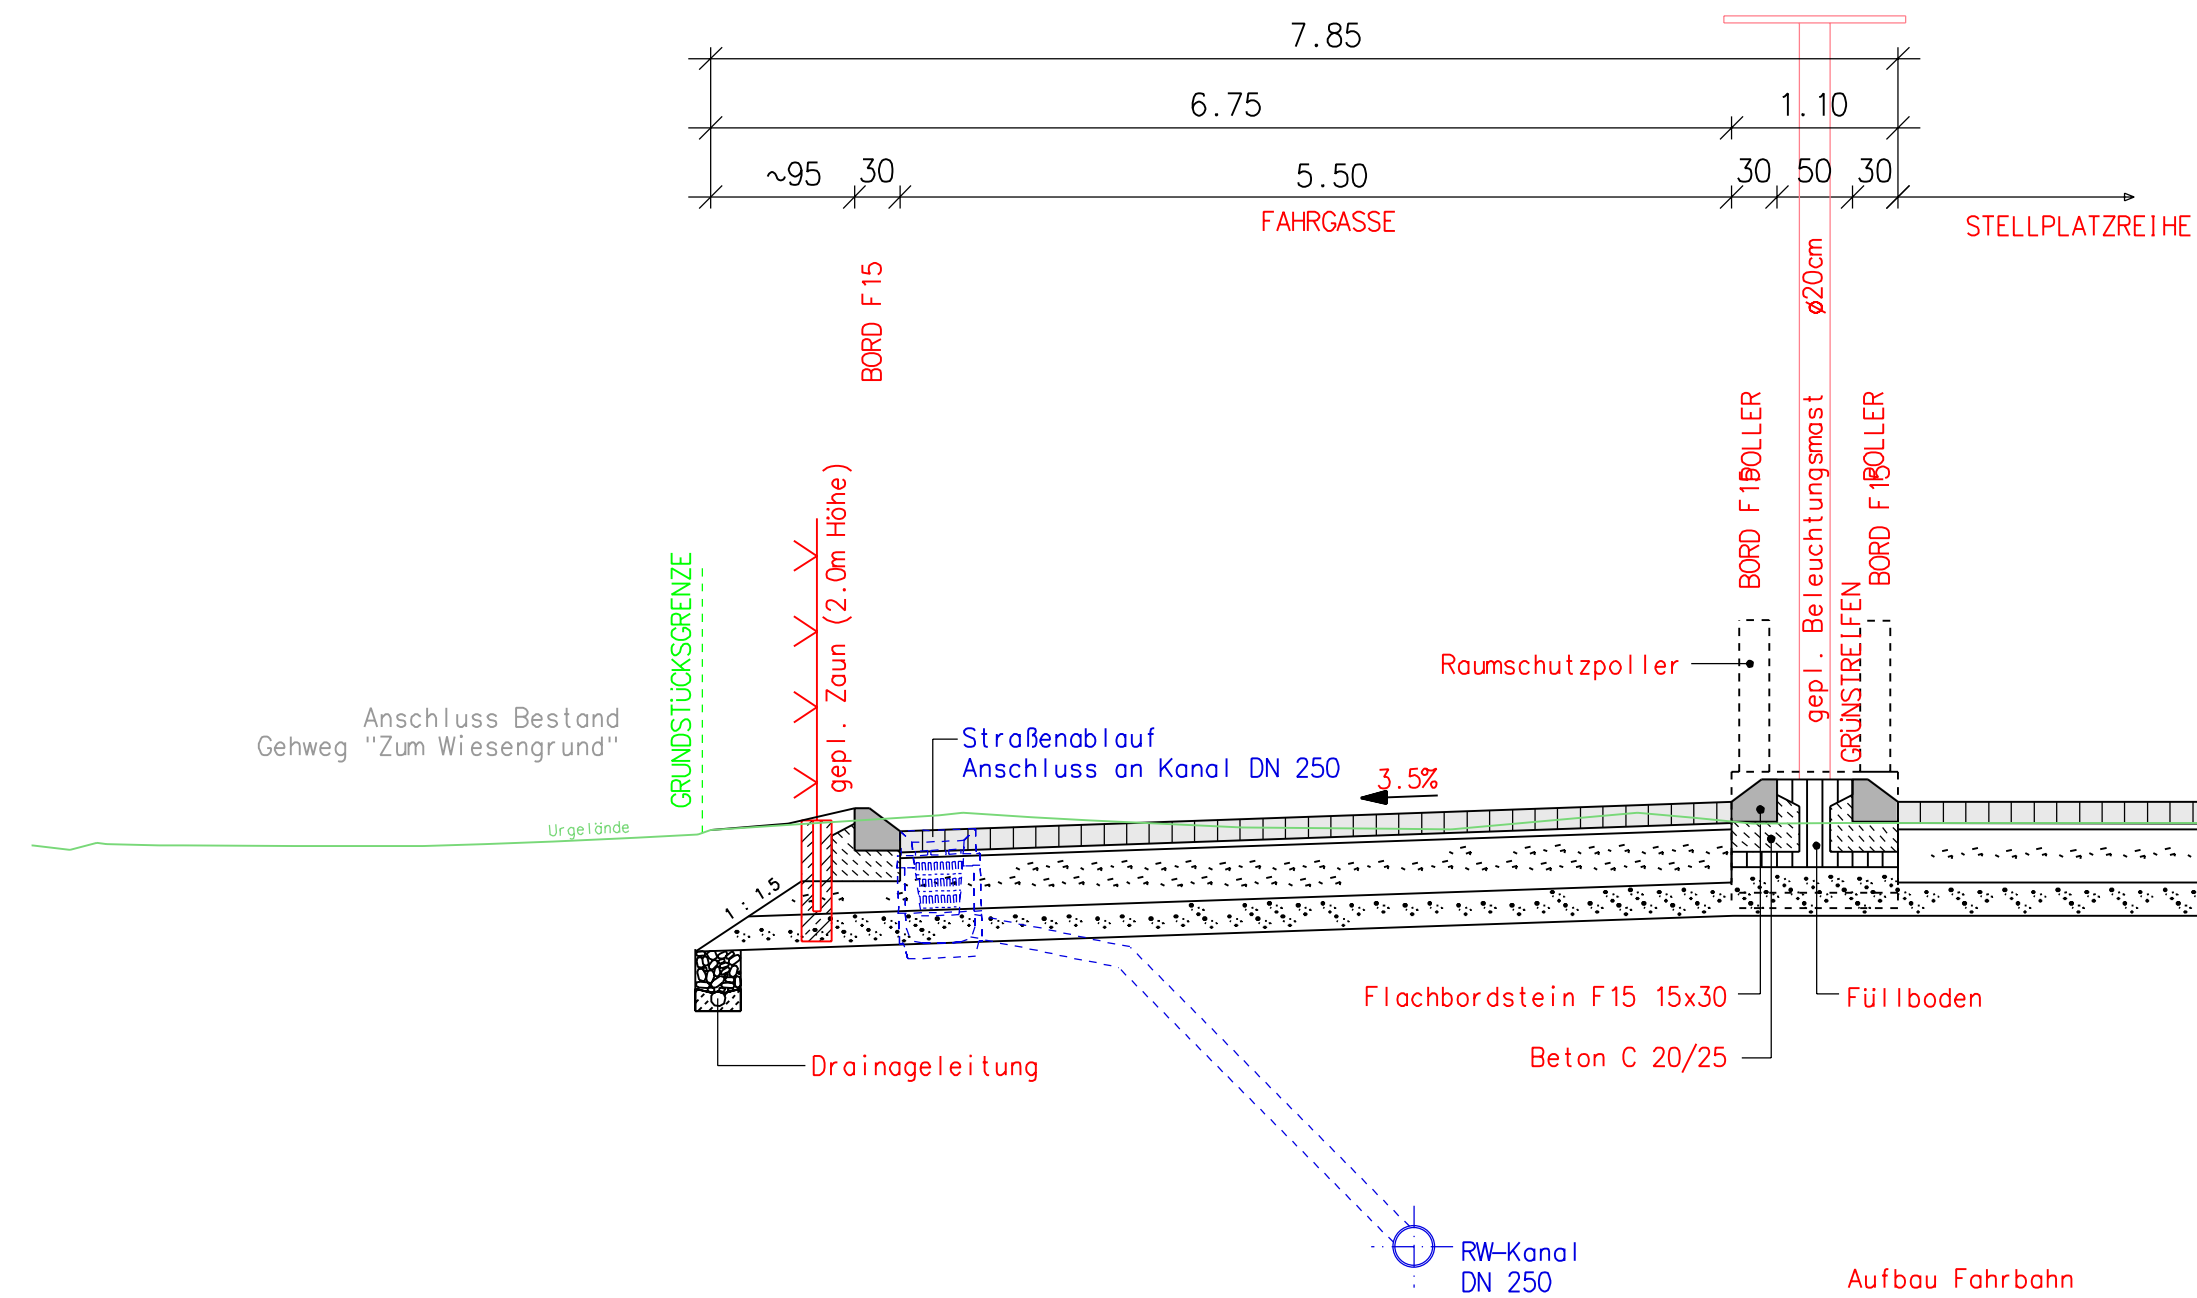

Aufbau Fahrbahn
 (in Anlehnung an die RStO 12, Tafel 3) Bk 10

- 14 cm Pflaster
- 4 cm Bettung aus Sand
- 35 cm Schottertragschicht
- 22 cm Frostschuttschicht

- 75 cm Gesamtaufbau

NUR ZUR AUSSCHREIBUNG

| e | | | |
|-------|------------------|-------|------|
| d | | | |
| c | | | |
| b | | | |
| a | | | |
| Index | Art der Änderung | Datum | Name |

Planverfasser :

rebo consult
ingenieurgesellschaft mbh

hauptverwaltung: niederlassungen:

| | | | | |
|--|---|--|--|--|
| im wolfsgraben 10 36414 unterbreizbach fon (036962) 273-0 fax (036962) 273-73 | rangstraße 9 36037 fulda fon (0661) 25030860 fax (0661) 25030866 | seilerweg 2 e 36251 bad herfeld fon (06621) 919600 fax (06621) 919602 | lange straße 34 04103 leipzig fon (0341) 91066274 fax (0341) 91066274 | a.-puschkin-straße 1 98574 schmalkalden fon (036848) 489200 fax (036848) 489202 |
|--|---|--|--|--|

e-mail: info@rebo-consult.de internet: www.rebo-consult.de

| | | |
|------------|------------|---------|
| | Datum | Zeichen |
| bearbeitet | Nov. 2024 | Gü |
| gezeichnet | Nov. 2024 | Hw |
| geplottet | 06.11.2024 | |
| geprüft : | | |

Auftraggeber :

Hanitzsch GmbH & Co.KG

Zschoner Ring 18
01723 Kesselsdorf

HANITZSCH DRESDEN

| | |
|-------------|---|
| Unterlage : | 3 |
| Blatt-Nr. : | 2 |
| Index : | |

Projekt :

Errichtung von 30 LKW-Stellplätzen mit Sanitärgebäude in Wilsdruff-Kesselsdorf (01723) Unkersdorfer Straße 13

| | |
|--------------|-------------------|
| Planinhalt : | Querschnitt 1A-1A |
| Maßstab : | 1 : 50 |

| | |
|---|------------------------|
| Planverfasser : | Auftraggeber : |
| rebo consult ingenieurgesellschaft mbh | Hanitzsch GmbH & Co.KG |
| Unterbreizbach, den 06.11.2024 | Kesselsdorf, den |