


# Schnitt 2-2

GRUNDSTÜCK 579

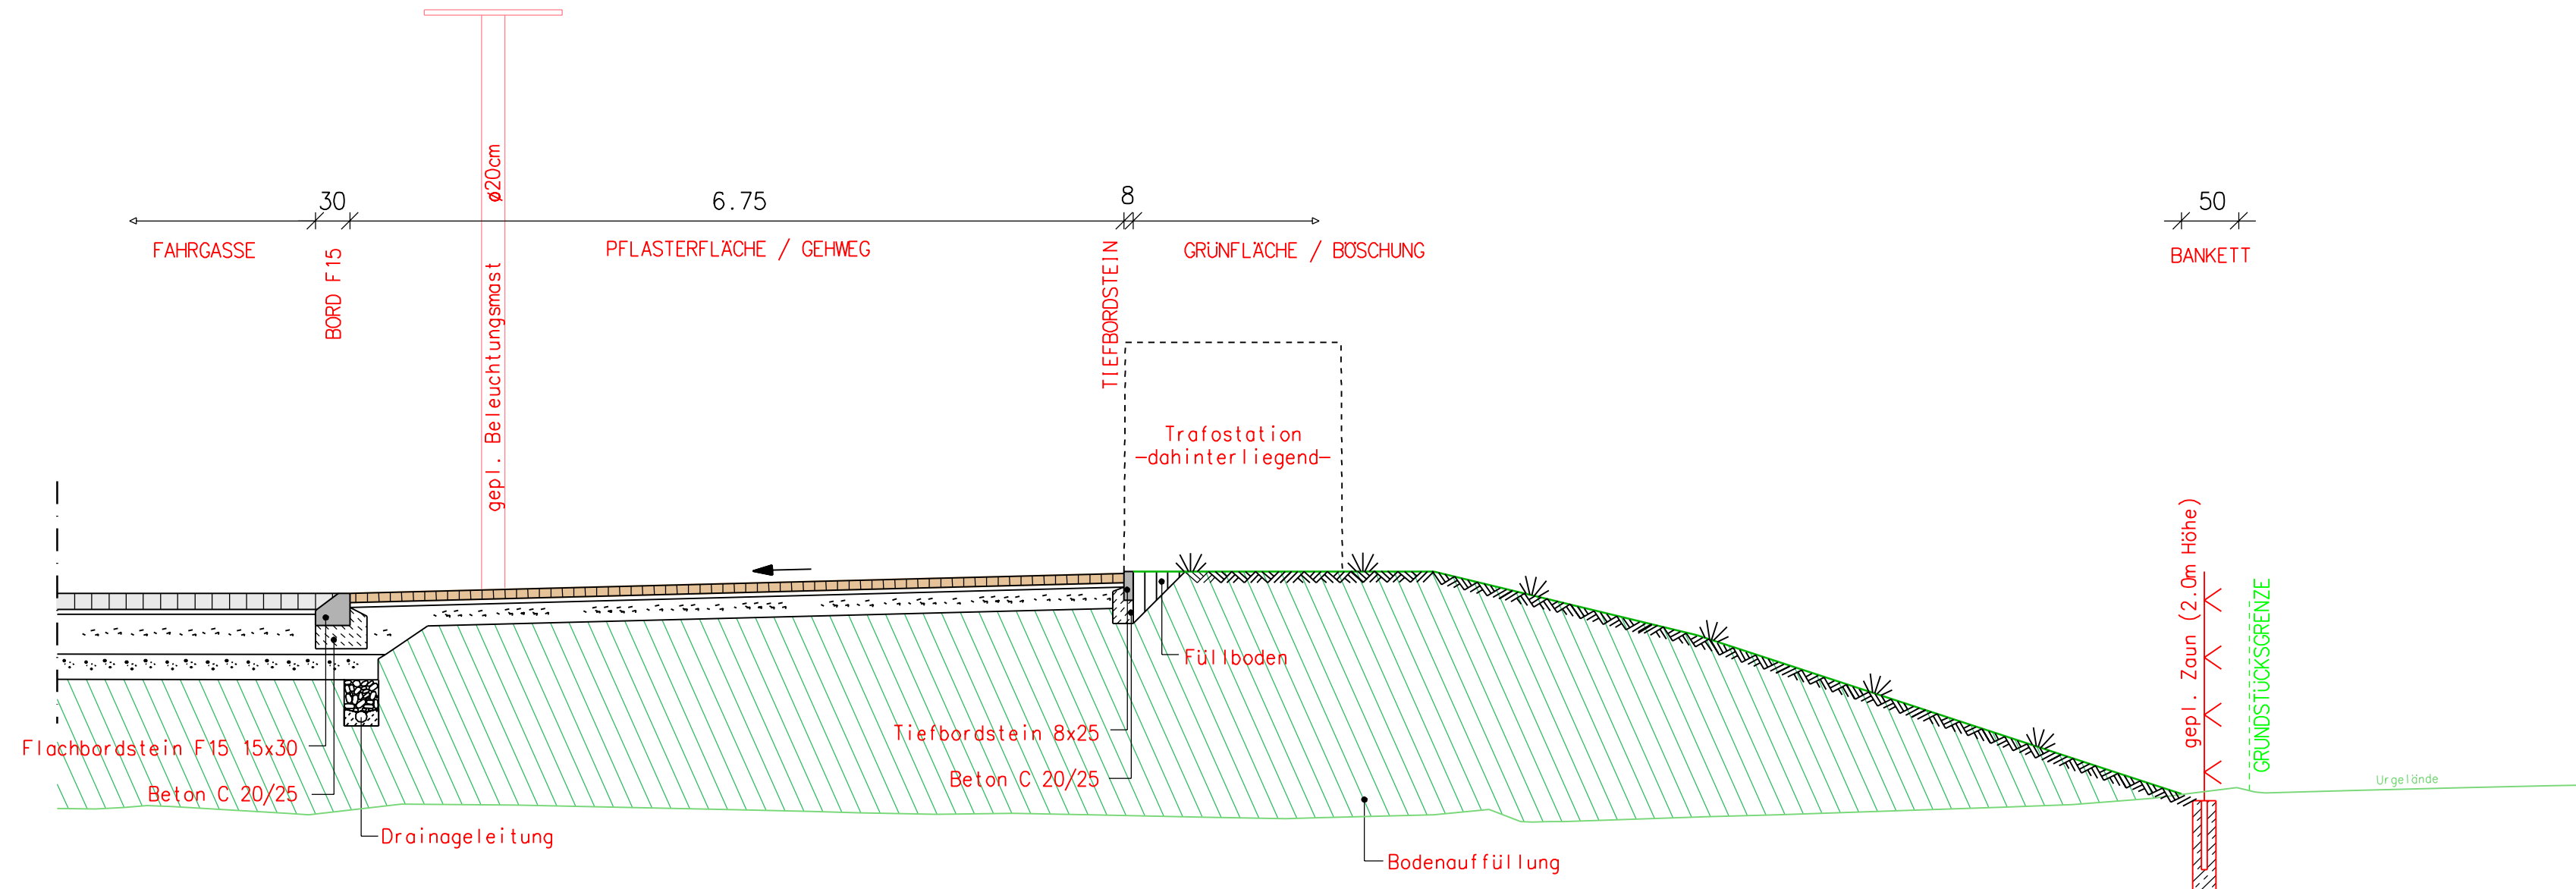

**Aufbau Fahrbahn**  
(in Anlehnung an die RStO 12, Tafel 3) Bk 10

- 14 cm Pflaster
- 4 cm Bettung aus Sand
- 35 cm Schottertragschicht
- 22 cm Frostschuttschicht

---

75 cm Gesamtaufbau



**Aufbau Gehweg**  
(nach RStO 12, Tafel 6, Zeile 2)

- 8 cm Pflaster
- 4 cm Bettung aus Brechsand-Splitt-Gemisch
- 18 cm Schottertragschicht

---

30 cm Gesamtaufbau

## NUR ZUR AUSSCHREIBUNG

e			
d			
c			
b			
a			
Index	Art der Änderung	Datum	Name

Planverfasser :

**rebo consult**  
ingenieurgesellschaft mbh

hauptverwaltung: niederlassungen:

im wolfsgraben 10 36414 unterbreizbach fon (036962) 273-0 fax (036962) 273-73	rangstraße 9 36037 fulda fon (0661) 25030860 fax (0661) 25030866	sellerweg 2 e 36251 bad hersfeld fon (06621) 919600 fax (06621) 919602	lange straße 34 04103 leipzig fon (0341) 91066272 fax (0341) 91066274	a.-buschkin-straße 1 98574 schmalzkalden fon (036848) 489200 fax (036848) 489202
--	---	---	--	---

e-mail: info@rebo-consult.de internet: www.rebo-consult.de

geprüft : \_\_\_\_\_

Auftraggeber :

**Hanitzsch GmbH & Co.KG**

Zschoener Ring 18  
01723 Kesselsdorf

Unterlage : 3  
Blatt-Nr. : 3  
Index :

Projekt :

**Errichtung von 30 LKW-Stellplätzen  
mit Sanitärgebäude  
in Wilsdruff-Kesselsdorf (01723)  
Unkersdorfer Straße 13**

Planinhalt :  
**Querschnitt 2-2**  
Maßstab : 1 : 50

Planverfasser : rebo consult ingenieurgesellschaft mbh Unterbreizbach, den 06.11.2024	Auftraggeber : Hanitzsch GmbH & Co.KG Kesselsdorf, den
--	--