


# Schnitt 5-5

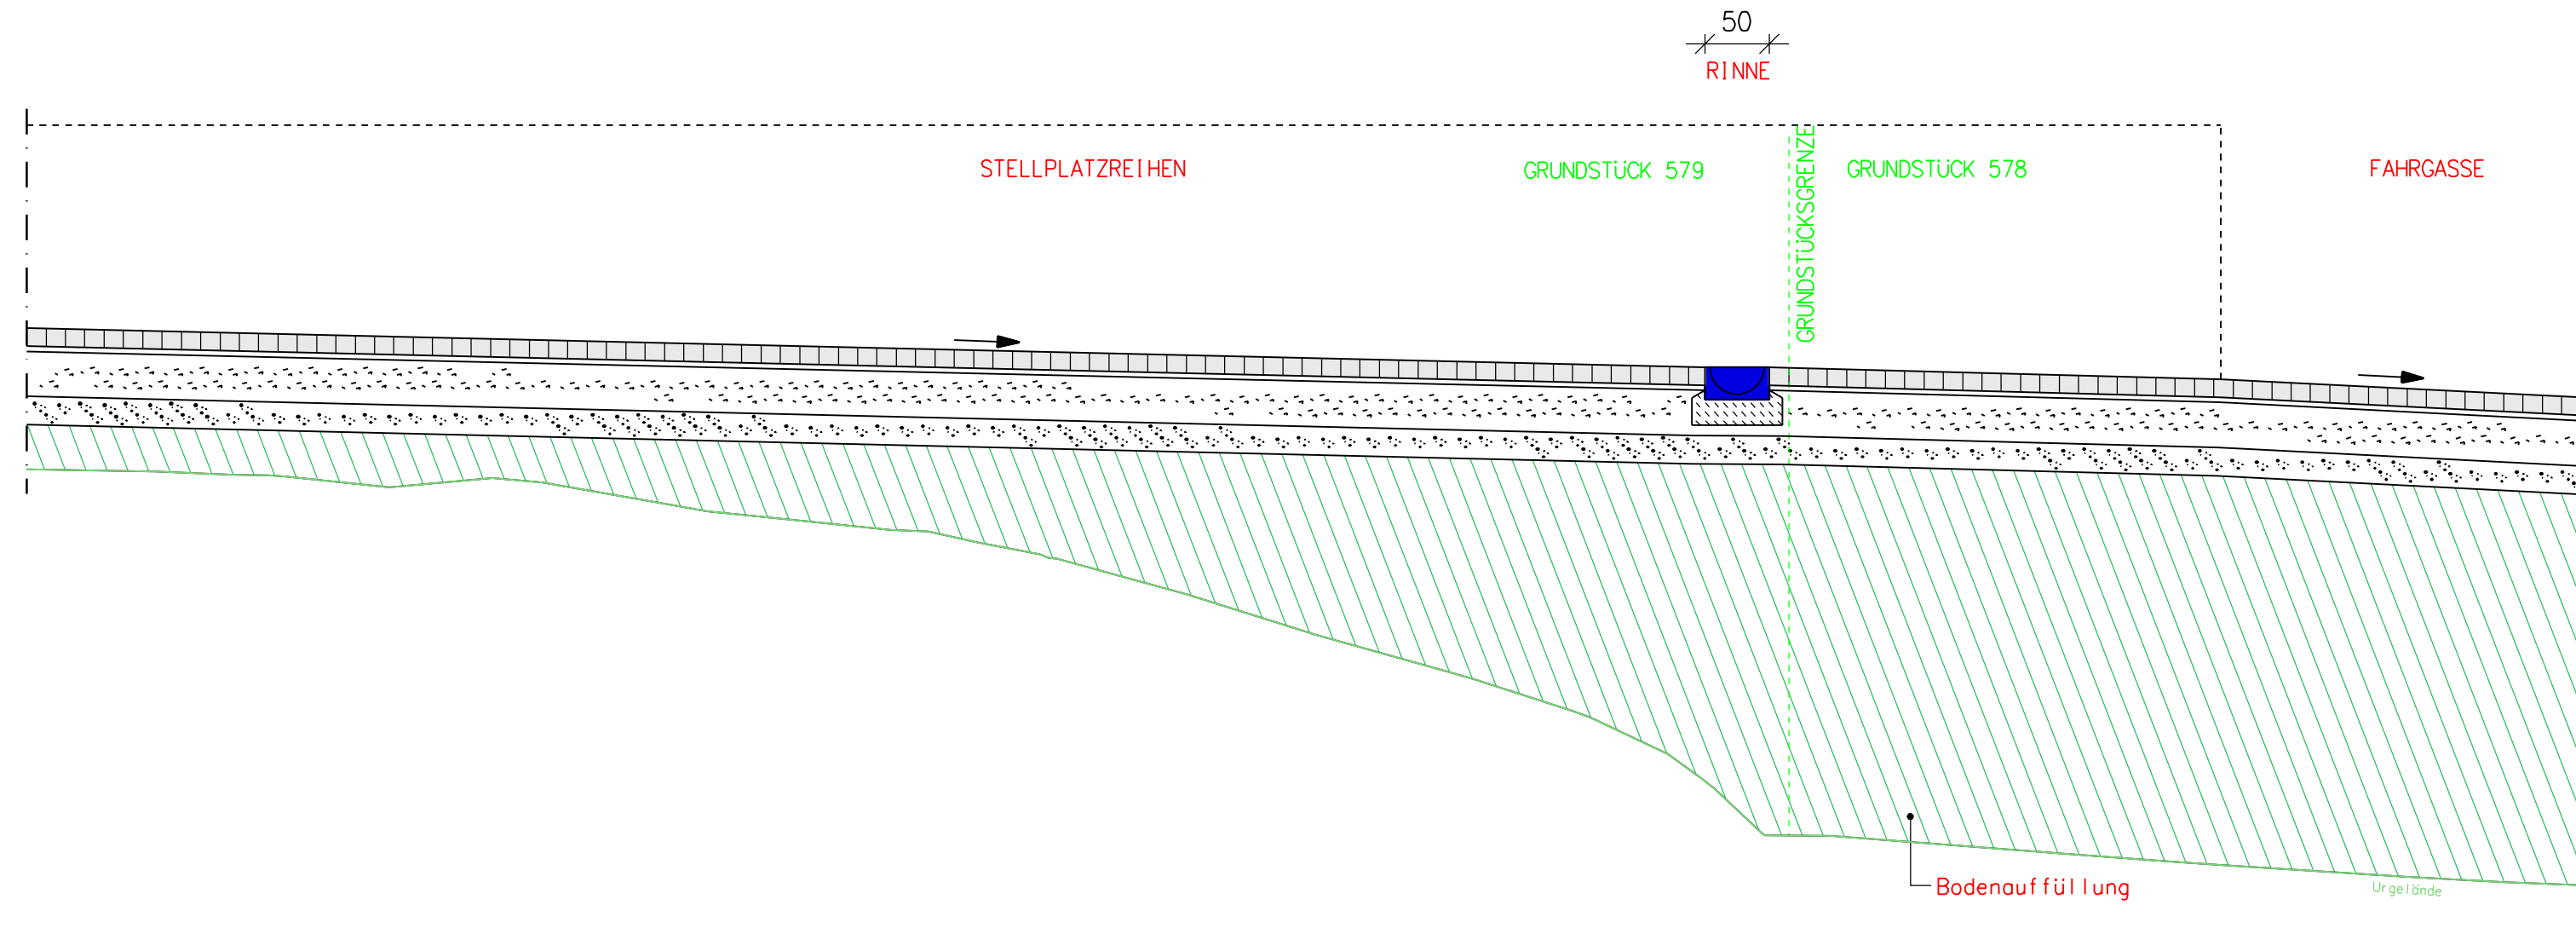

**Aufbau Fahrbahn**  
 (in Anlehnung an die RStO 12, Tafel 3) Bk 10

- 14 cm Pflaster
- 4 cm Bettung aus Sand
- 35 cm Schottertragschicht
- 22 cm Frostschuttschicht
- 75 cm Gesamtaufbau

## NUR ZUR AUSSCHREIBUNG

e			
d			
c			
b			
a			
Index	Art der Änderung	Datum	Name

Planverfasser : <b>rebo consult</b> ingenieurgesellschaft mbh  hauptverwaltung: niederlassungen: im wolfsgraben 10 rangstraße 9 sellenweg 2 e lange straße 34 a-puschkin-straße 1 36414 unterbreizbach 36037 fulda 36251 bad herfeld 04103 leipzig 98574 schmalkalden fon (036962) 273-0 fon (0661) 25030860 fon (06621) 919600 fon (0341) 91066272 fon (036848) 489200 fax (036962) 273-73 fax (0661) 25030866 fax (06621) 919602 fax (0341) 91066274 fax (036848) 489202 e-mail: info@rebo-consult.de internet: www.rebo-consult.de		Datum	Zeichen
	bearbeitet	Nov. 2024	Gü
	gezeichnet	Nov. 2024	Hw
	geplottet	06.11.2024	
	geprüft :		

Auftraggeber : <b>Hanitzsch GmbH &amp; Co.KG</b>  Zschoner Ring 18 01723 Kesselsdorf	Unterlage : 3  Blatt-Nr. : 6  Index :
--	---

Projekt : <b>Errichtung von 30 LKW-Stellplätzen mit Sanitärgebäude in Wilsdruff-Kesselsdorf (01723) Unkersdorfer Straße 13</b>	Planinhalt : <b>Querschnitt 5-5</b>  Maßstab : 1 : 50
---	--

Planverfasser : rebo consult ingenieurgesellschaft mbh  Unterbreizbach, den 06.11.2024	Auftraggeber : Hanitzsch GmbH & Co.KG  Kesselsdorf, den
--	--