


Längsschnitt 3 - Schmutzwasser

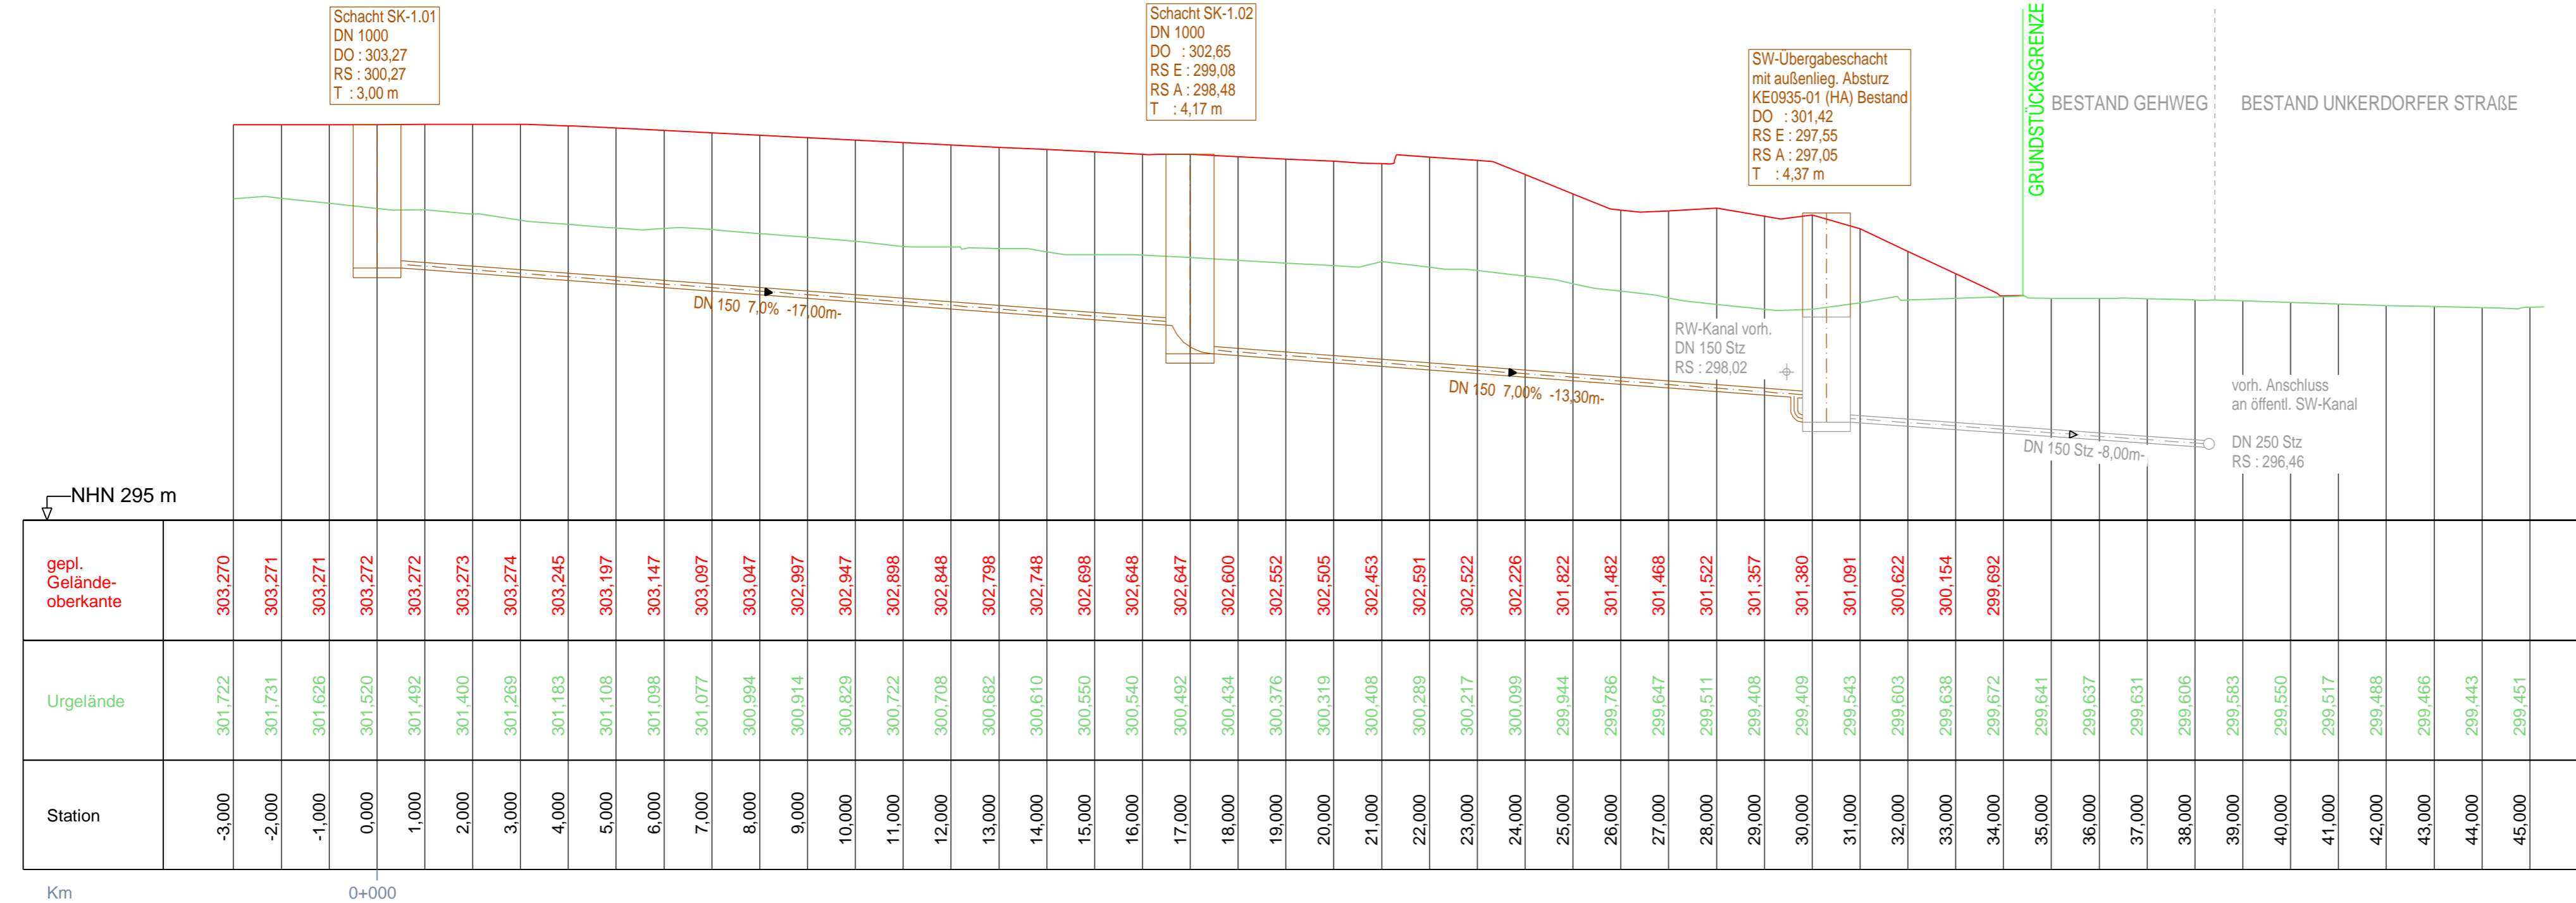

NUR ZUR AUSSCHREIBUNG

e			
d			
c			
b			
a			
Index	Art der Änderung	Datum	Name

Planverfasser : **rebo consult** ingenieurgesellschaft mbh

bearbeitet Nov. 2024 Gü
gezeichnet Nov. 2024 Ar
geplottet 06.11.2024

geprüft : _____

rebo consult
ingenieurgesellschaft mbh

hauptverwaltung: niederlassungen:
 im wolfsgraben 10 rangstraße 9 seilenweg 2 e lange straße 34 a-puschkin-straße 1
 36414 unterbreizbach 36037 fulda 36251 bad hersfeld 04103 leipzig 98574 schmalzkalden
 fon (036962) 273-0 fon (0661) 25030860 fon (06621) 919600 fon (0341) 91066272 fon (036848) 489200
 fax (036962) 273-73 fax (0661) 25030866 fax (06621) 919602 fax (0341) 91066274 fax (036848) 489202
 e-mail: info@rebo-consult.de internet: www.rebo-consult.de

Auftraggeber : **Hanitzsch GmbH & Co.KG**

Zschoner Ring 18
01723 Kesselsdorf

HANITZSCH DRESDEN

Unterlage : 3
Blatt-Nr. : 10
Index :

Projekt : **Errichtung von 30 LKW-Stellplätzen mit Sanitärgebäude in Wilsdruff-Kesselsdorf (01723) Unkersdorfer Straße 13**

Planinhalt : **Längsschnitt 3 Schmutzwasserkanal**
Maßstab : 1 : 100

Planverfasser : rebo consult ingenieurgesellschaft mbh
Unterbreizbach, den 06.11.2024

Auftraggeber : Hanitzsch GmbH & Co.KG
Kesselsdorf, den