


Ansicht Detail Rinneneinleitung

Maßstab 1:50

H = KNICK
km = 0+000,000
h TS = 210,167M


H = KNICK
km = 0+006,605
h TS = 209,945M

H = KNICK
km = 0+009,080
h TS = 208,442M

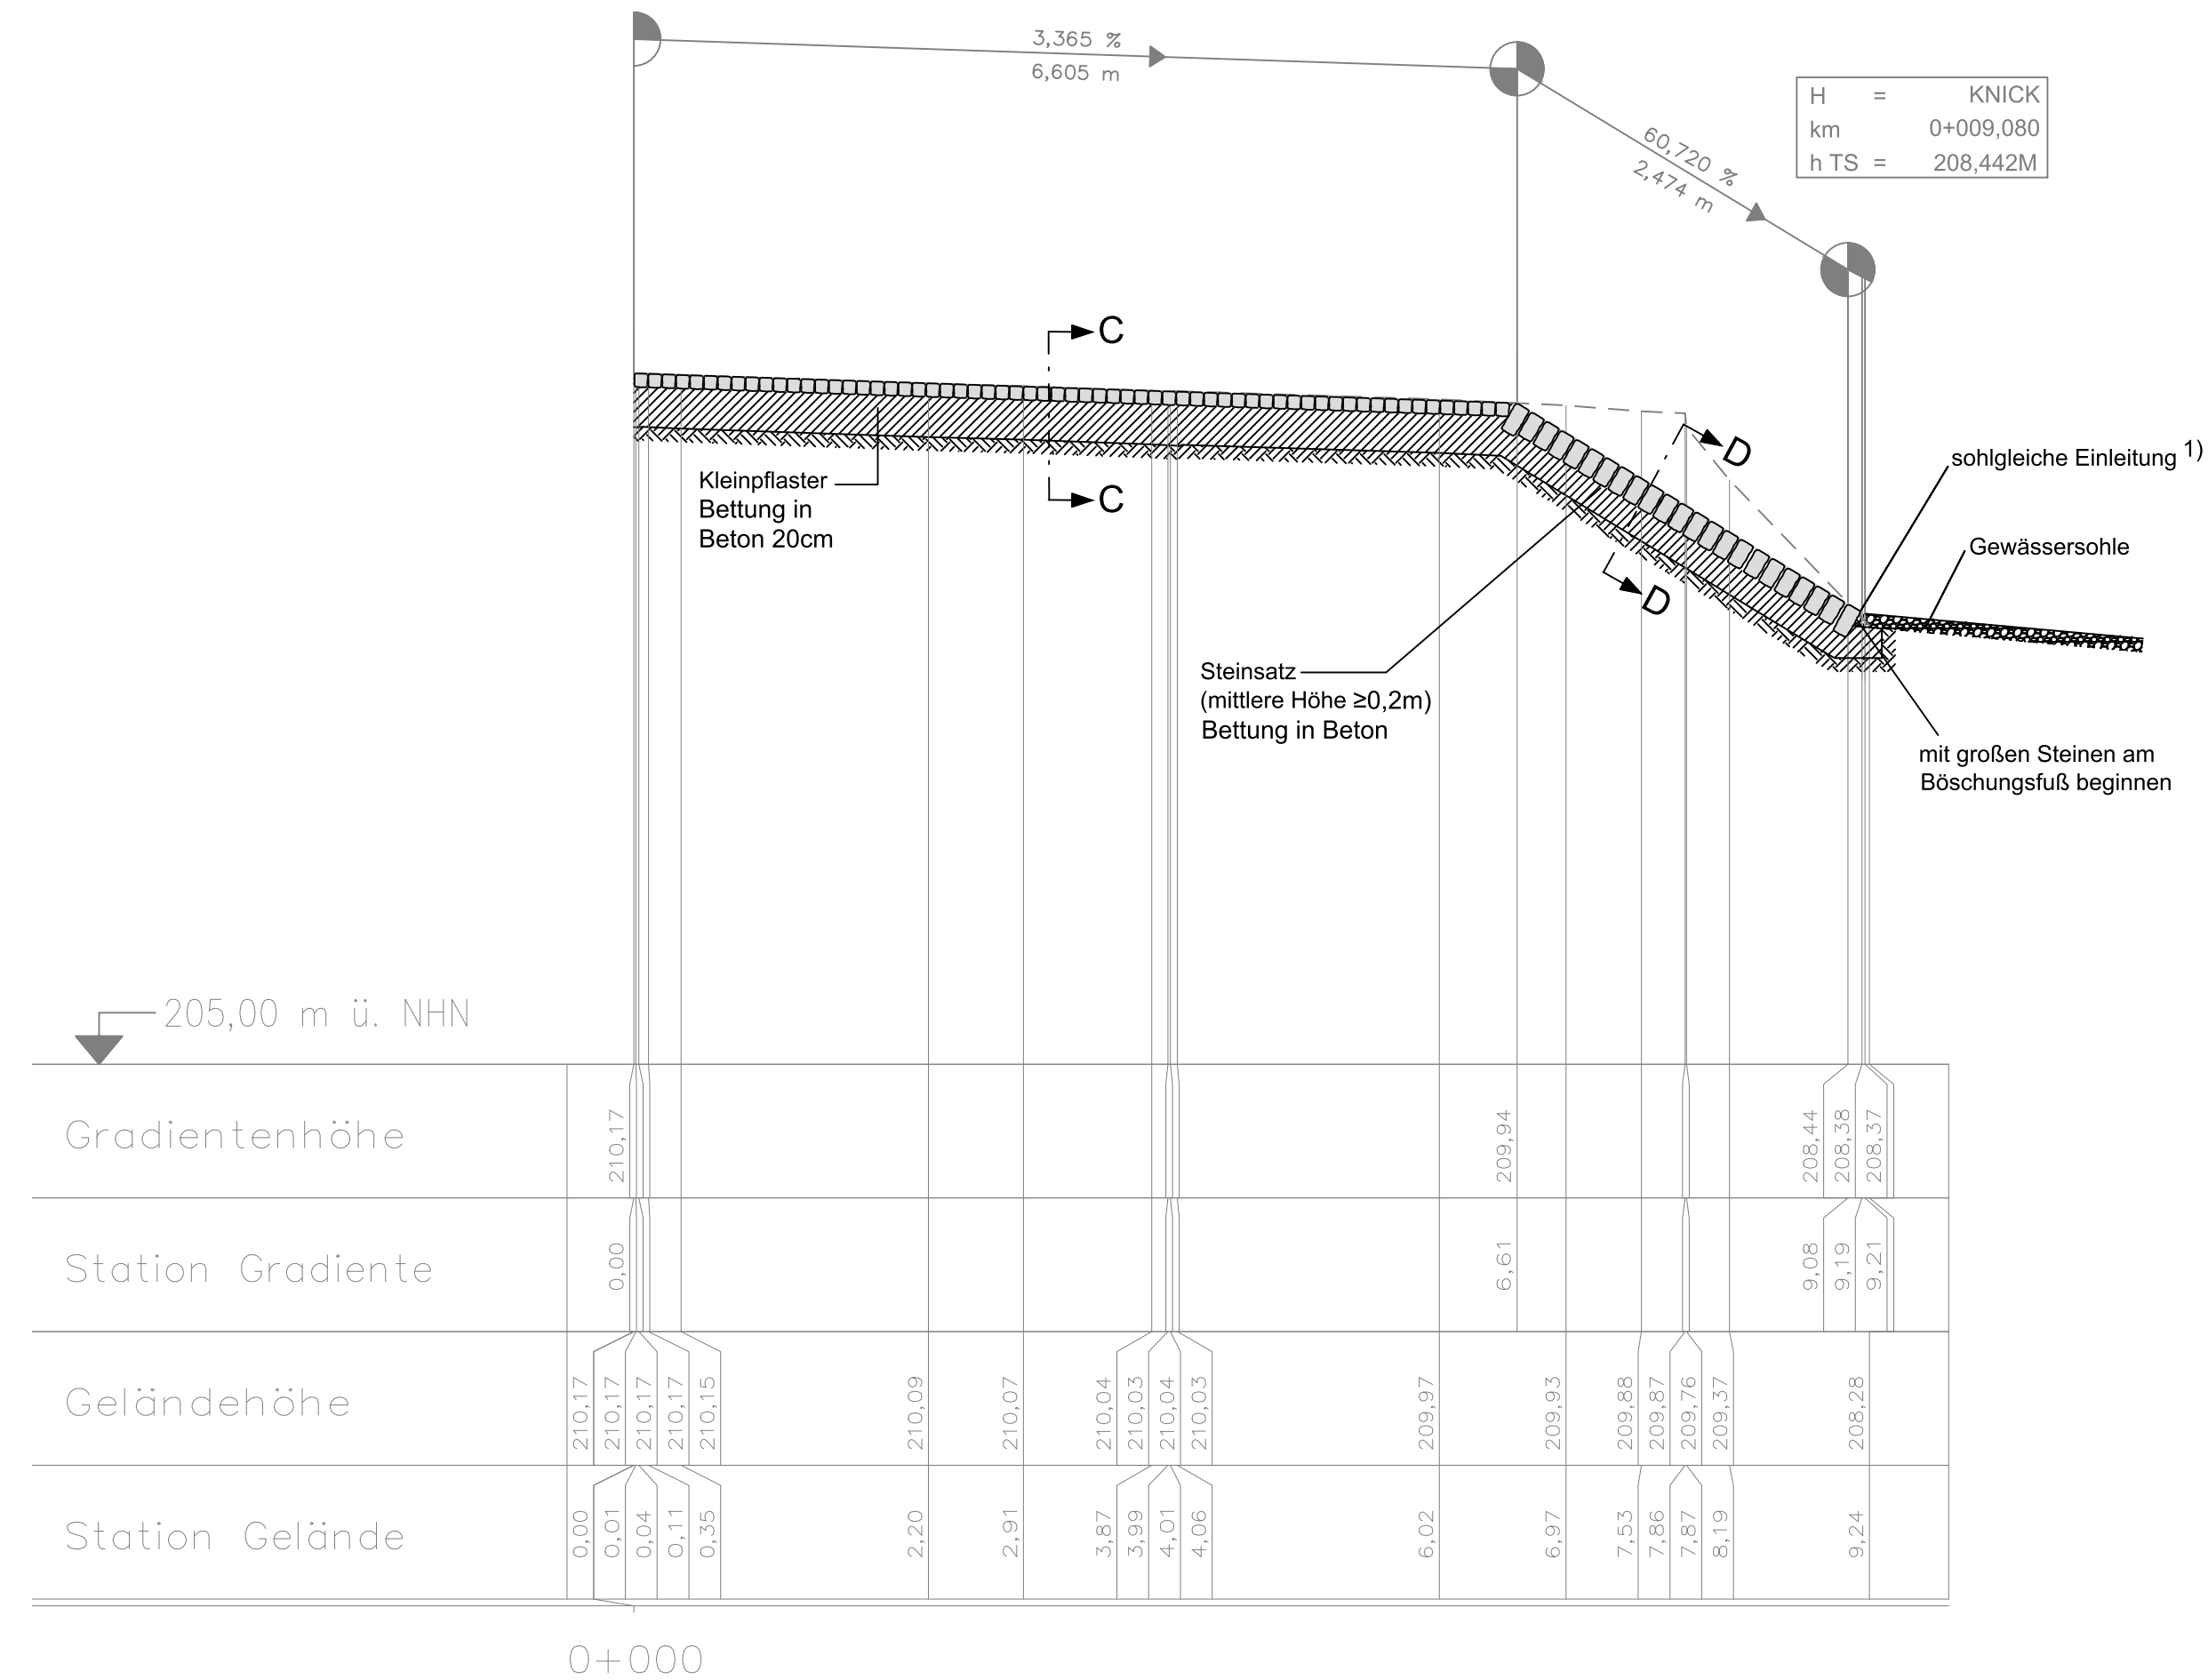


Schnitt C-C Muldenrinne

Maßstab 1:25

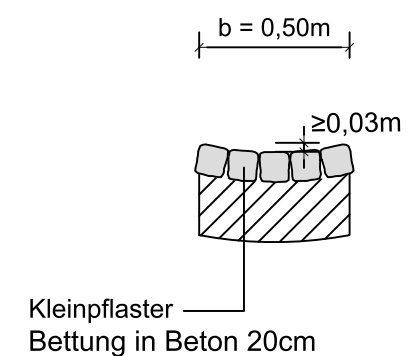


Schnitt D-D Raubbetmulde in Betonbettung

Maßstab 1:25

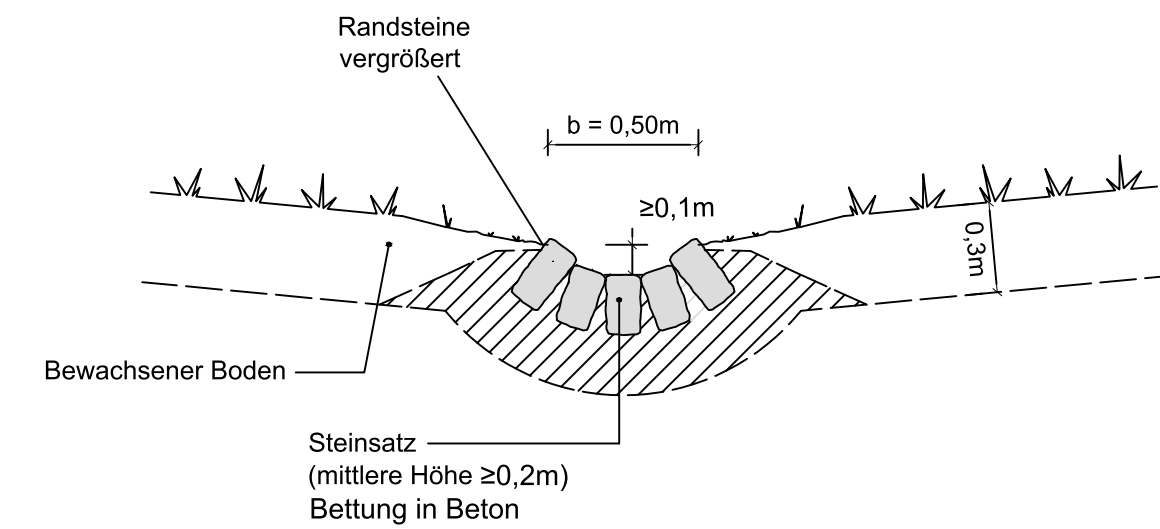

1) gemäß Merkblatt für die wasserbaulichen-konstruktive Ausbildung von Einleitstellen an Gewässer

Entwurfsbearbeitung:  Strabau- Projekt Leipzig GmbH Gesellschaft für Straßenbauprojektierung und Forschung OT Korpitzsch, Nr. 1 Tel: (034321) 6288-0 04703 Leisnig Fax: (034321) 6288-19	Datum	Name	
	bearbeitet	25.10.2024	Tes
	gezeichnet	25.10.2024	Mü
	Projektnummer:	0107-19	
geprüft			

 Gemeinde Großweitzschen	bearbeitet
	geprüft
	Projektnummer

Nr.	Art der Änderung	Datum	Zeichen

AUSFÜHRUNGSPLANUNG

Straßenbauverwaltung Gemeinde Großweitzschen	Unterlage / Blatt-Nr.: 16/3 Detail Rinneneinleitung
Straße / Abschn.-Nr. / Station: bis	Maßstab: 1:50,1:25
PROJIS-Nr.:	

Ersatzneubau Brücke Göldnitz

aufgestellt:	
Großweitzschen, den	