H	=	KNICK
km		0-008,809
h TS	=	210,246 m

H	=	551,711 m
T	=	8,524 m
f	=	0,066 m
km		0-000,285
h TS	=	209,929 m

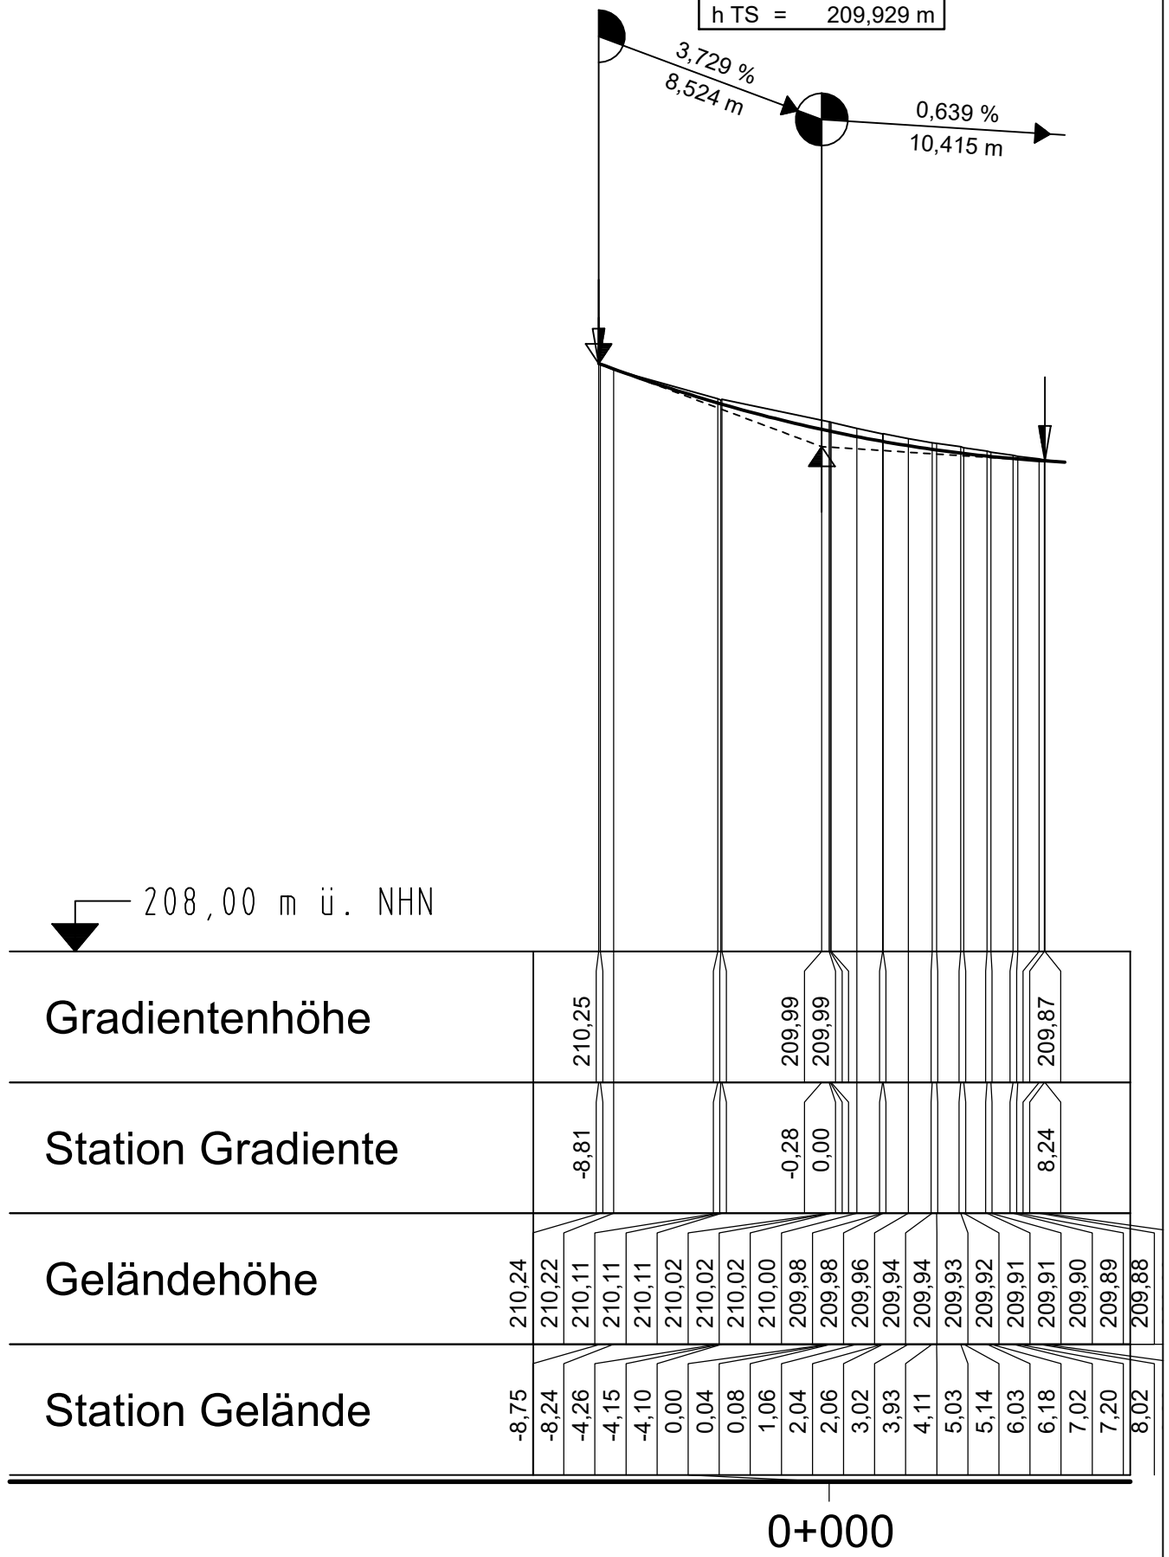

Entwurfsbearbeitung:

Strabau- Projekt Leipzig GmbH
Gesellschaft für
Straßenbauprojektierung und Forschung
OT Korpitzsch, Nr. 1
04703 Leisnig
Tel: (034321) 6288-0
Fax: (034321) 6288-19

	Datum	Name
bearbeitet	25.10.2024	Tes
gezeichnet	25.10.2024	Tes
Projektnummer:	0107-19	
geprüft		

Gemeinde Großweitzschen

bearbeitet

geprüft

Projektnummer

Nr.	Art der Änderung	Datum	Zeichen

AUSFÜHRUNGSPLANUNG

Straßenbauverwaltung
Gemeinde Großweitzschen

Straße / Abschn.-Nr. / Station:
bis

PROJIS-Nr.:

Unterlage / Blatt-Nr.: 6 / 1

Höhenplan Straße

Bau-km 0-008,809 - 0+009,000

Maßstab: 1:250/25

Ersatzneubau Brücke Göldnitz

Bau-km bis

aufgestellt:

Großweitzschen ----------, den ----------

CARD/1