

- ¹⁾ vorläufige Annahme (Erfahrungswerte), genaue Bemessung nach statischer Berechnung, ggf. Anpassung im Rahmen der Ausführungsplanung
- ²⁾ Merkblatt für die wasserbaulich- konstruktive Ausbildung von Kreuzungsbauwerken (Durchlässe, kleine Brücken) in einem Fließgewässer (Landkreis Mittelsachsen)
- ³⁾ gemäß Baugrundgutachten (Unterlage 20)

	Entwurfsbearbeitung:		
	bearbeitet	Datum	Name
	gezeichnet	25.10.2024	Tes
	geprüft	25.10.2024	Mü
Projektnummer:		0107-19	
Strabau- Projekt Leipzig GmbH Gesellschaft für Straßenbauprojektierung und Forschung OT Korpitzsch, Nr. 1 Tel: (034321) 6288-0 04703 Leisnig Fax: (034321) 6288-19			

	Gemeinde Großweitzschen	bearbeitet
		geprüft
		Projektnummer


Nr.	Art der Änderung	Datum	Zeichen

AUSFÜHRUNGSPLANUNG

Straßenbauverwaltung Gemeinde Großweitzschen	Unterlage / Blatt-Nr.: 16/1 Schnitt A-A
Straße / Abschn.-Nr. / Station: bis	Maßstab: 1:50
PROJIS-Nr.:	

Ersatzneubau Brücke Göldnitz

aufgestellt:	
Großweitzschen, den	

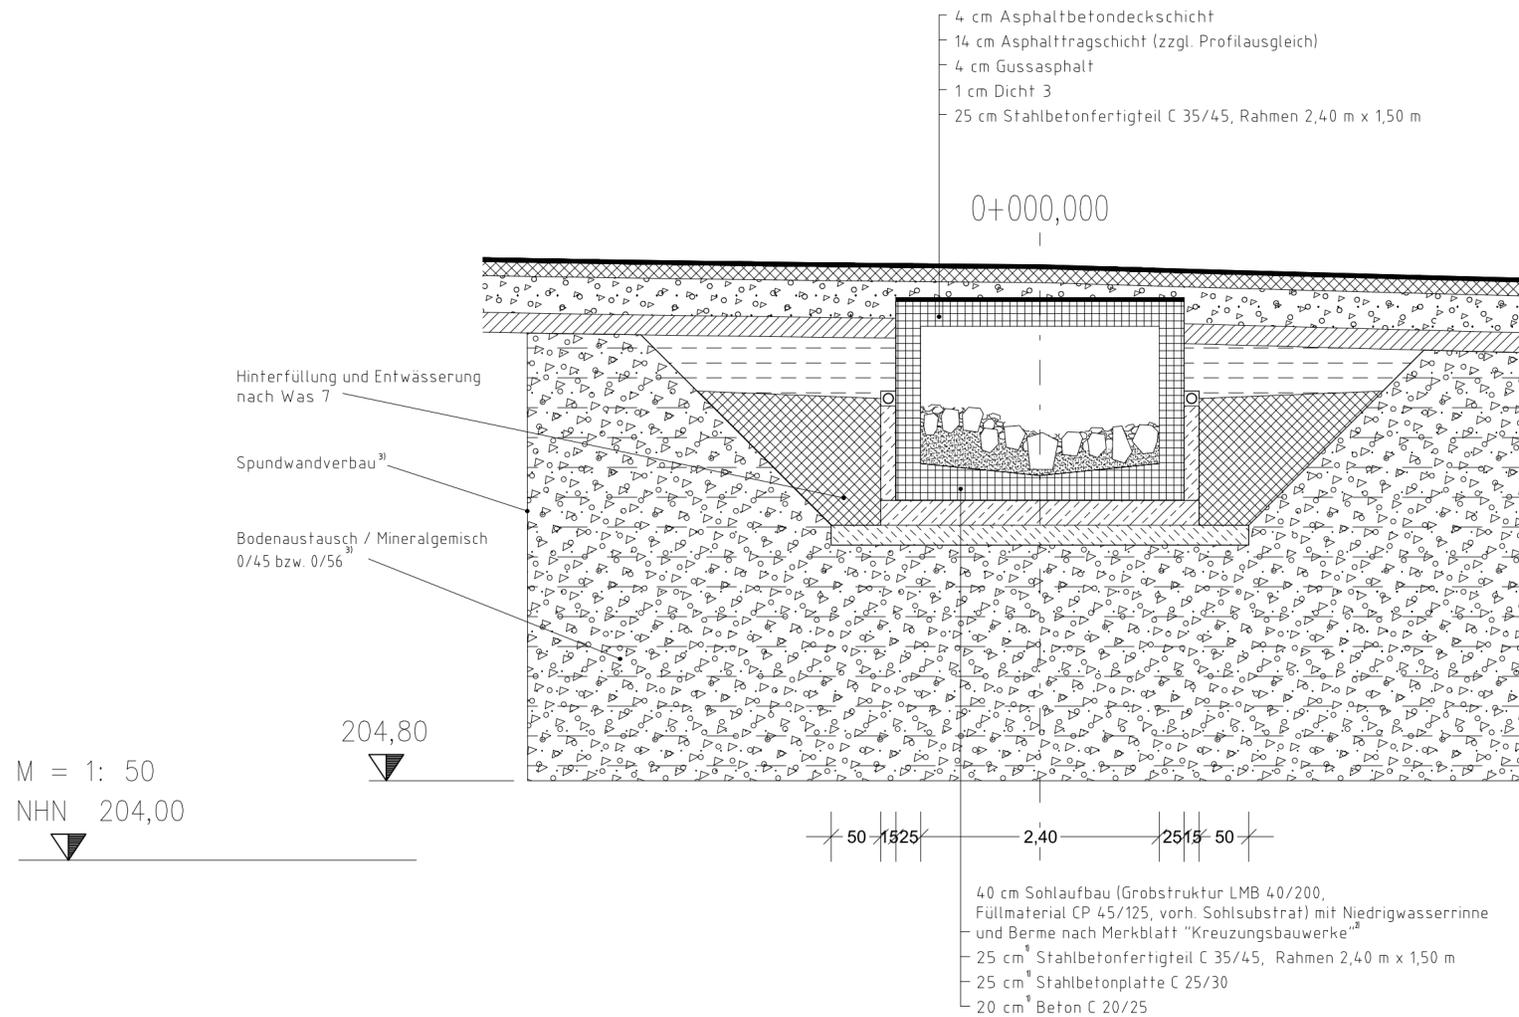

M = 1: 50
 NHN 204,00