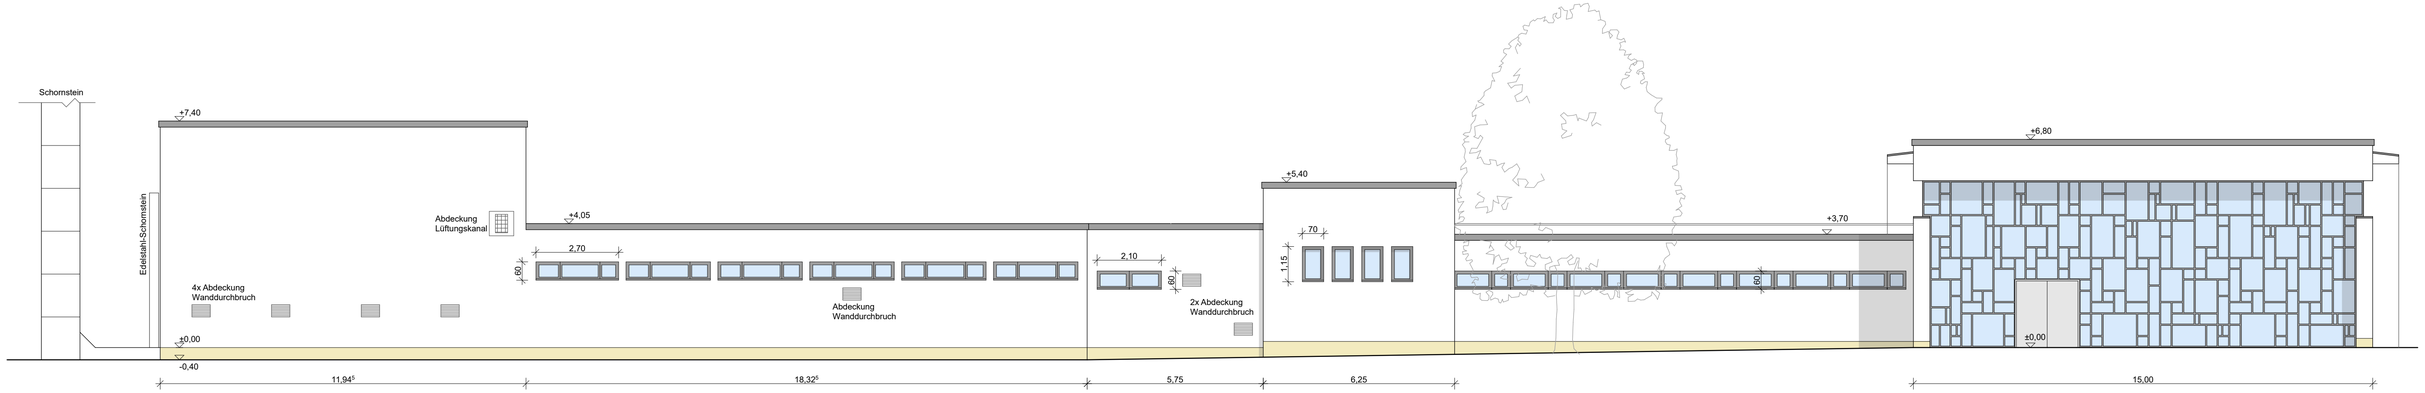

A-01 Ansicht von Westen

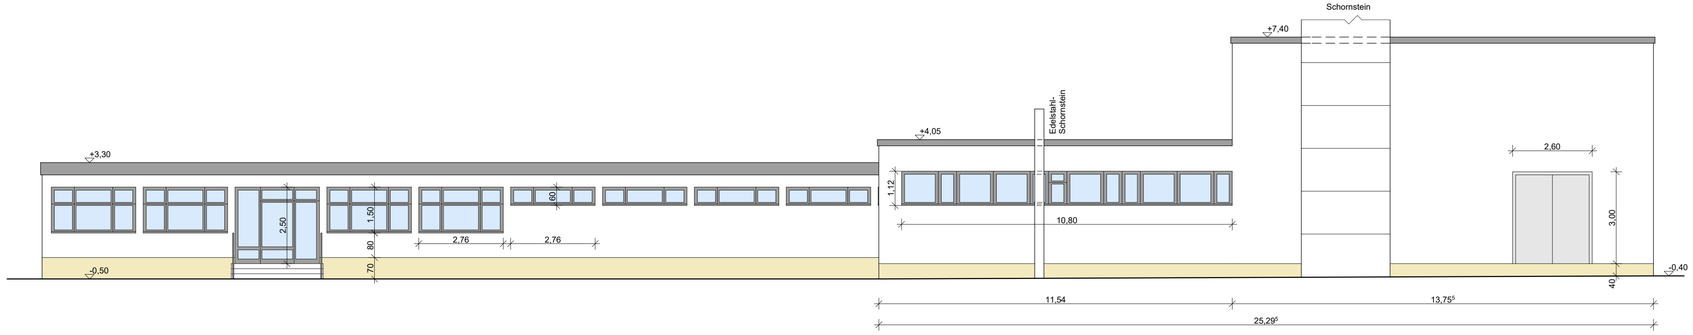

A-02 Ansicht von Norden

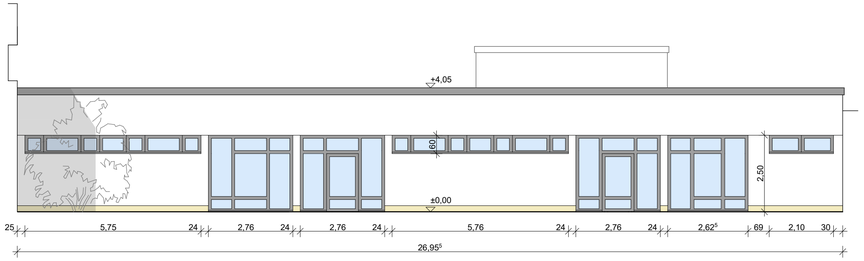

A-05 Ansicht Arbeitsräume (Innenhof)

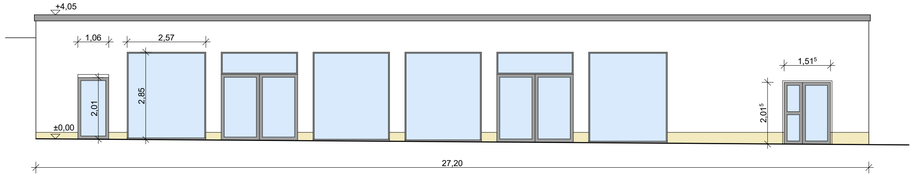

A-06 Ansicht Wartehalle (Innenhof)

Hinweis
- Atrium nicht dargestellt
- Ein- und Anbauten an der Fassade nicht dargestellt
- Dachaufbauten / Dachoberlichter nicht dargestellt
- Fensterteilung Fassade Feierhalle schematisch dargestellt

Plangrundlage
- Ausführungsplanung Krematorium
  VEB Industrieprojektierung Dessau, Stand 1988
- Überarbeitung Kühlräume und Sozialteil
  VEB Industrieprojektierung Dessau, Stand 1991
- Ausführungsplanung Wartehalle und Atrium
  Industrie-, Wohnungs- und Gesellschaftsbauplanung GmbH Dessau, Stand 1991
- Elektroplanung (Blitzschutzanlage)
  Ingenieurbüro Lehr, Stand 1991: Übernahme der Dachhöhen
- Grobaufmaß (Teilbereiche EG)
  ASP planen+beraten GmbH, Stand 2020

+-0,00 = OK Fußboden EG = 58,00 m ü NN

Bauherr:	Datum:

Index	Datum	Änderung	gez.

Plan - Nr.: AP 3.01

Bauherr

Stadtpflege Dessau-Roßlau
Eigenbetrieb der Stadt Dessau-Roßlau

Wasserwerkstraße 13
06842 Dessau-Roßlau

Kunde / Projekt-Nr.
012_0520

Bauvorhaben

Dachsanierung
Gebäudekomplex
Zentralfriedhof

Friedensallee 43
06846 Dessau-Roßlau

Planinhalt

Ausführungsplanung

Ansichten

Maßstab:	1:100
Bearbeitet / Gezeichnet:	Compernaß / Knappe
Plandatum:	22.02.2021
Index:	
Entwurfsverfasser:	

ASP planen+beraten GmbH
Liebknechtstraße 5
06846 Dessau-Roßlau
Tel. 0340/64602-0 Fax -50

Z:\ASP\Q_Projekte\012_Stadtpflegebetrieb_Dessau\0520_Sanierung_Zentralfriedhofs\06_Planung\01_AS\P05_Ausführungsplanung\012_0520_210222_aspak_Zentralfriedhof_AP.pln