


A-03 Ansicht von Osten

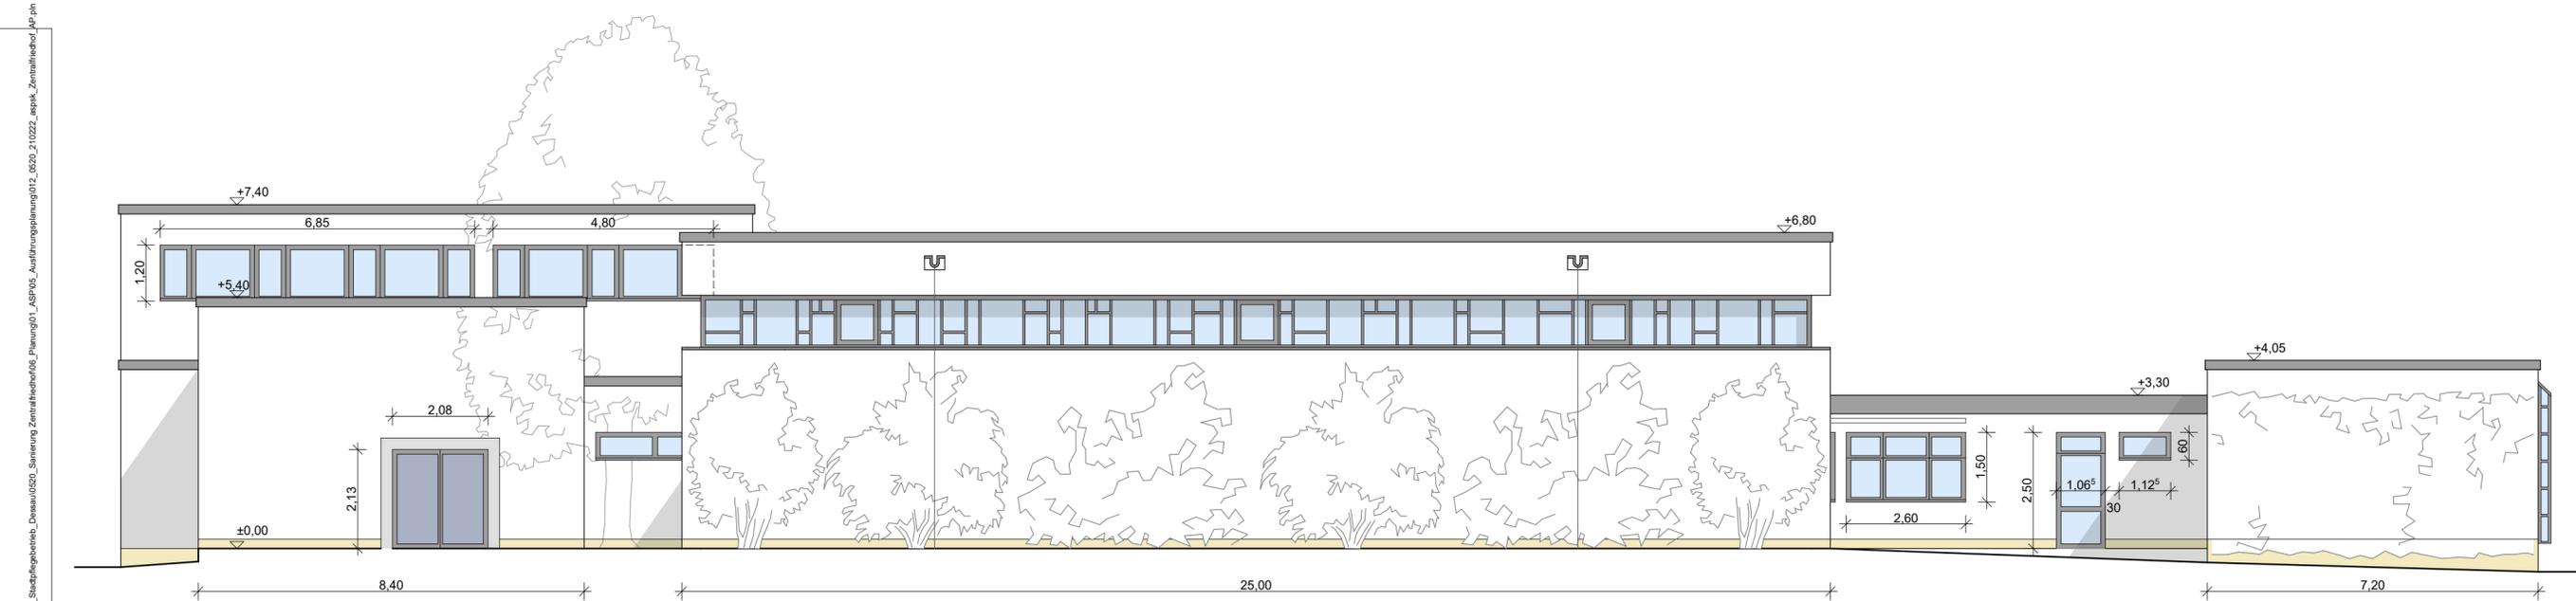

A-04 Ansicht von Süden

Hinweis
 - Atrium nicht dargestellt
 - Ein- und Ausbauten an der Fassade nicht dargestellt
 - Dachaufbauten / Dachoberlichter nicht dargestellt
 - Fensterteilung Fassade Feierhalle schematisch dargestellt

Plangrundlage
 - Ausführungsplanung Krematorium
 VEB Industrieprojektierung Dessau, Stand 1988
 - Überarbeitung Kühlräume und Sozialteil
 VEB Industrieprojektierung Dessau, Stand 1991
 - Ausführungsplanung Warte- und Atrium
 Industrie-, Wohnungs- und Gesellschaftsbauplanung
 GmbH Dessau, Stand 1991
 - Elektroplanung (Blitzschutzanlage)
 Ingenieurbüro Lehr, Stand 1991: Übernahme der Dachhöhen
 - Grobmaß (Teilbereiche EG)
 ASP planen+beraten GmbH, Stand 2020

+0,00 = OK Fußboden EG = 58,00 m ü NN

Bauherr: _____ Datum: _____

Index	Datum	Änderung	gez.
Plan - Nr.:			AP 3.02
Bauherr			
Stadtpflege Dessau-Roßlau Eigenbetrieb der Stadt Dessau-Roßlau			
Wasserwerkstraße 13 06842 Dessau-Roßlau			
Kunde / Projekt-Nr.			
012_0520			
Bauvorhaben			
Dachsanierung Gebäudekomplex Zentralfriedhof			
Friedensallee 43 06846 Dessau-Roßlau			
Planinhalt			
Ausführungsplanung			
Ansichten			
Maßstab:	1:100		
Bearbeitet / Gezeichnet:	Compernaß / Knappe		
Plandatum:	22.02.2021		
Index:			
Entwurfsverfasser:			
 ASP planen+beraten GmbH Liebkechtstraße 5 06846 Dessau-Roßlau Tel. 0340/64602-0 Fax -50			

Z:\ASP02_Projekte\012_Straßengestaltung_Dessau\0520_Sanierung Zentralfriedhof\012_0520_210221_ersk_Zentralfriedhof_AP.dwg